


SITUACE ROZSAHU REKONSTRUKCE AB PLÁŠTĚ

M 1:2000

- LEGENDA:
- ZACHOVANÝ DRENÁŽNÍ SYSTÉM
  - ZACHOVANÁ MĚŘICÍ ZAŘÍZENÍ
  - ODSTRANĚNÝ DRENÁŽNÍ SYSTÉM
  - ROZSAH ODKRYTÍ AB PLÁŠTĚ PŘI VÝSTAVBĚ DRENÁŽNÍ CHODBY – VIZ SO 01 VARIANTA 3
  - ROZSAH OBNOVY AB PLÁŠTĚ
  - VRSTEVNICE DMT
  - HLAVNÍ VRSTEVNICE DMT
  - ÚROVEŇ UPRAVENÉHO TERÉNU
  - STÁVAJÍCÍ KONSTRUKCE HORNÍ NÁDRŽE
  - STÁVAJÍCÍ KONSTRUKCE HORNÍ NÁDRŽE POD ÚROVNI TERÉNU

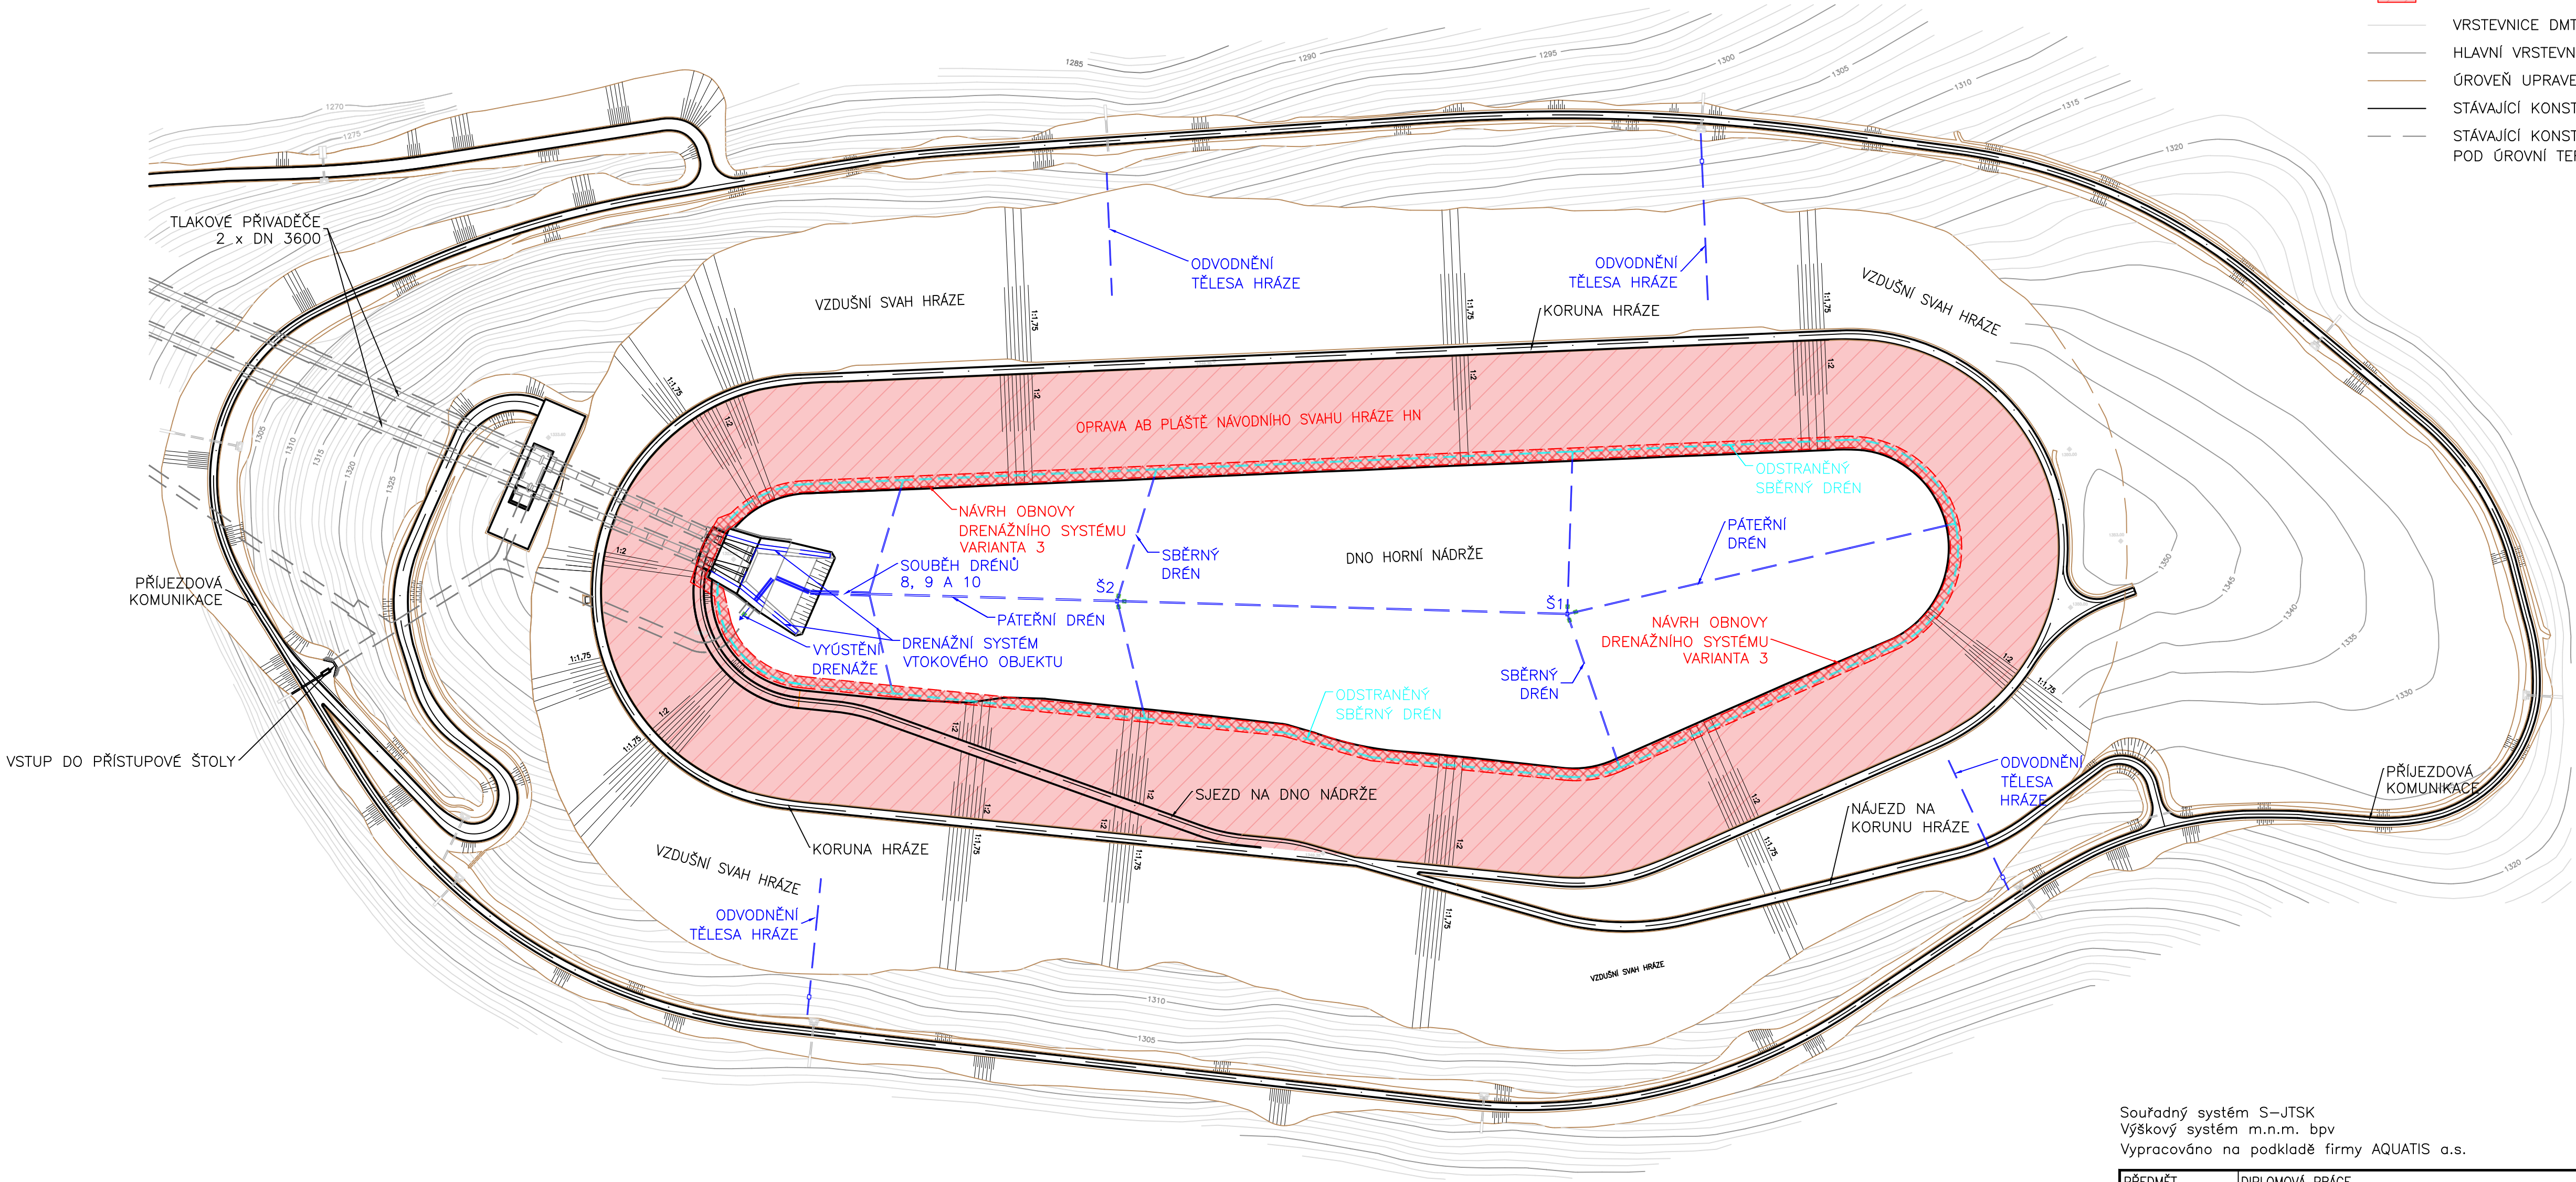

Souřadný systém S–JTSK  
Výškový systém m.n.m. bpv  
Vypracováno na podkladě firmy AQUATIS a.s.



PŘEDMĚT	DIPLOMOVÁ PRÁCE		<div><div>T</div><div>FAKULTA STAVEBNÍ ústav vodních staveb</div></div>	
VYPRACOVAL	Bc. Veronika Chrástová			
VEDOUČÍ PRÁCE	prof. Ing. Jaromír Říha, CSc.			
MÍSTO STAVBY	Loučná nad Desnou, okres Šumperk, Olomoucký kraj			
NÁZEV PRÁCE	OPRAVA AB PLÁŠTĚ HORNÍ NÁDRŽE PVE DLOUHÉ STRÁNĚ			
VÝKRESOVÁ ČÁST	SO 02 REKONSTRUKCE AB PLÁŠTĚ		FORMÁT	8x44
OBSAH:	SITUACE ROZSAHU REKONSTRUKCE AB PLÁŠTĚ		DATUM	01/2025
			MĚŘITKO	Č. PŘÍLOHY 1:2000 B.5.1