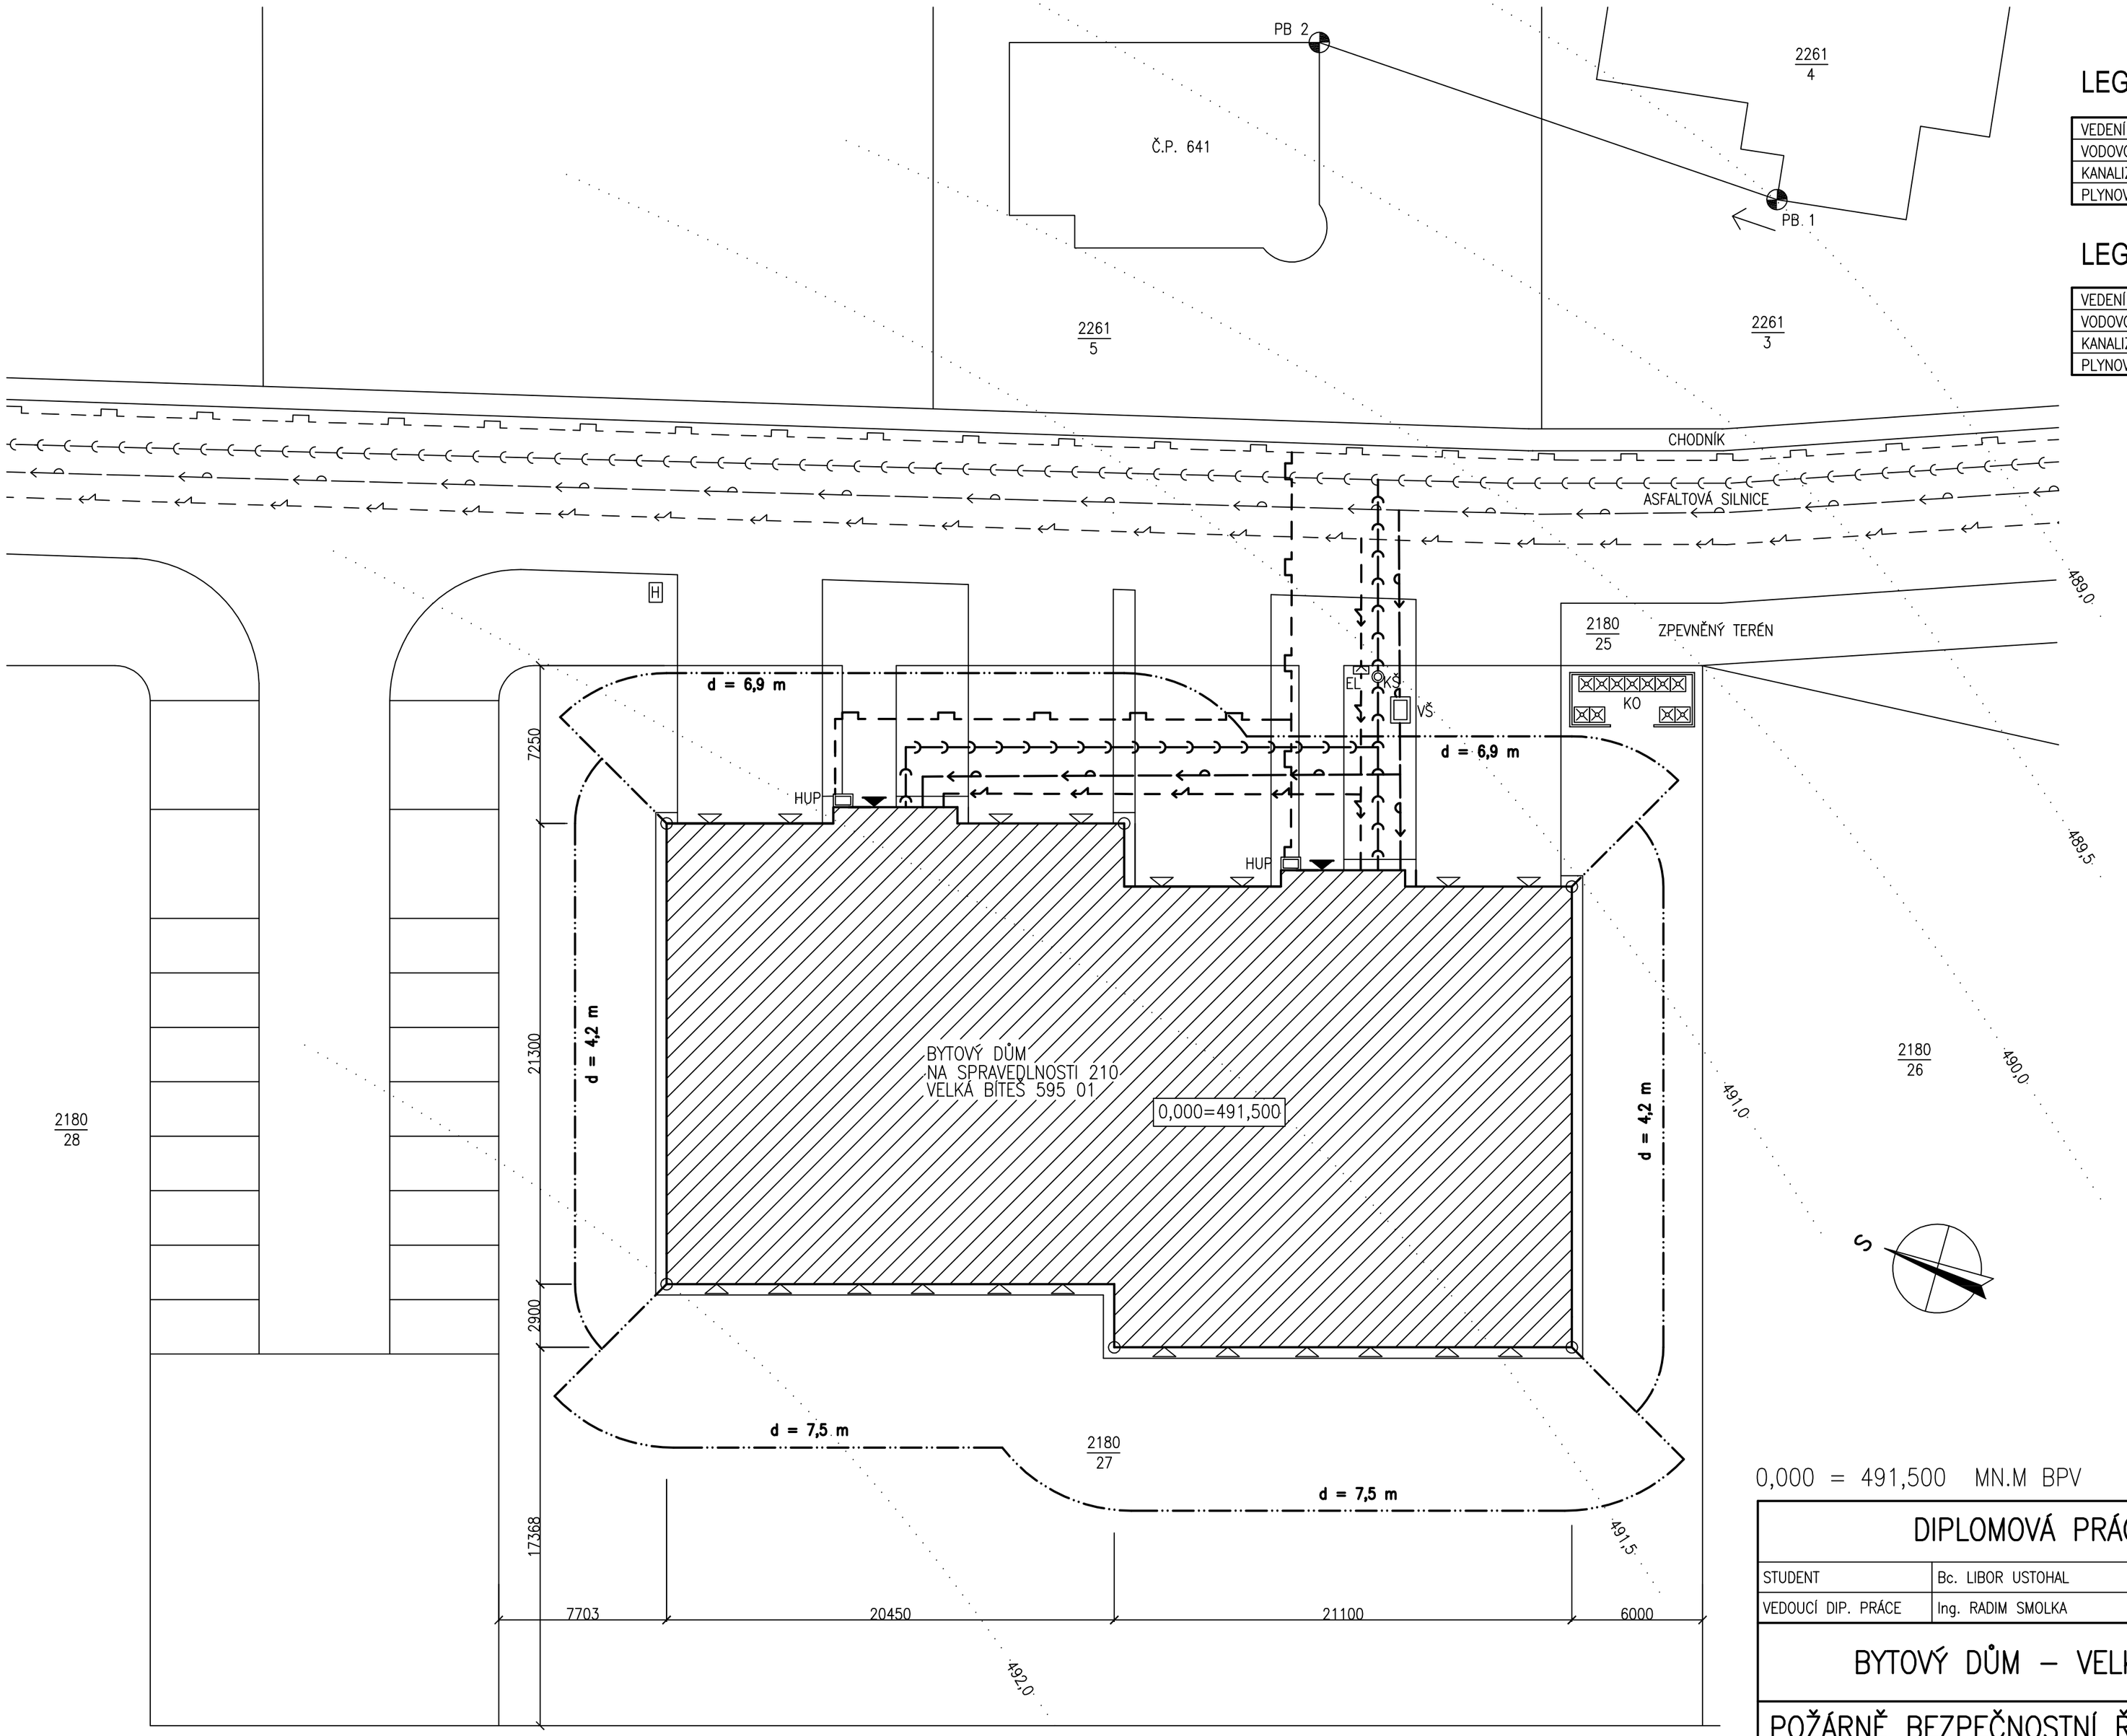

LEGENDA SÍTÍ

VEDENÍ NÍZKÉHO NAPĚTÍ	
VODOVODNÍ POTRUBÍ PITNÉ VODY DN 100	
KANALIZAČNÍ STOKA PODZEMNÍ DN 300	
PLYNOVODNÍ POTRUBÍ DN 90	

LEGENDA PŘÍPOJEK

VEDENÍ NÍZKÉHO NAPĚTÍ	
VODOVODNÍ POTRUBÍ PITNÉ VODY DN 80	
KANALIZAČNÍ STOKA PODZEMNÍ DN 150	
PLYNOVODNÍ POTRUBÍ DN 32	

BYTOVÝ DŮM Č.P. 210a, 210b

HLAVNÍ VCHOD DO OBJEKTU

VEDLEJŠÍ VCHOD A VJEZD DO OBJEKTU

KŠ KANALIZAČNÍ ŠACHTA ø900
POKLOP ø600

VŠ VODOMĚRNÁ ŠACHTA 900/1200
POKLOP 600/600

KO NÁDOBA NA KOMUNÁLNÍ ODPAD

HUP HLAVNÍ UZÁVĚR PLYNU

EL ELEKTRO ROZVODNICE

H HYDRANT

PLOCHA POZEMKU	2689,1 M^2
ZASTAVĚNÁ PLOCHA	895,3 M^2
ZPEVNĚNÉ PLOCHY	280,7 M^2

S

0,000 = 491,500 MN.M BPV

DIPLOMOVÁ PRÁCE			VUT V BRNĚ FAKULTA STAVEBNÍ ÚSTAV POZEMNÍHO STAVITELSTVÍ
STUDENT	Bc. LIBOR USTOHAL		
VEDOUCÍ DIP. PRÁCE	Ing. RADIM SMOLKA		
BYTOVÝ DŮM – VELKÁ BÍTEŠ		FORMÁT	6A4
		DATUM	LISTOPAD 12
POŽÁRNĚ BEZPEČNOSTNÍ ŘEŠENÍ–SITUACE		MĚŘÍTKO 1:200	Č. VÝKRESU 1