


P4—POHLED ZÁPADNÍ

M 1:50

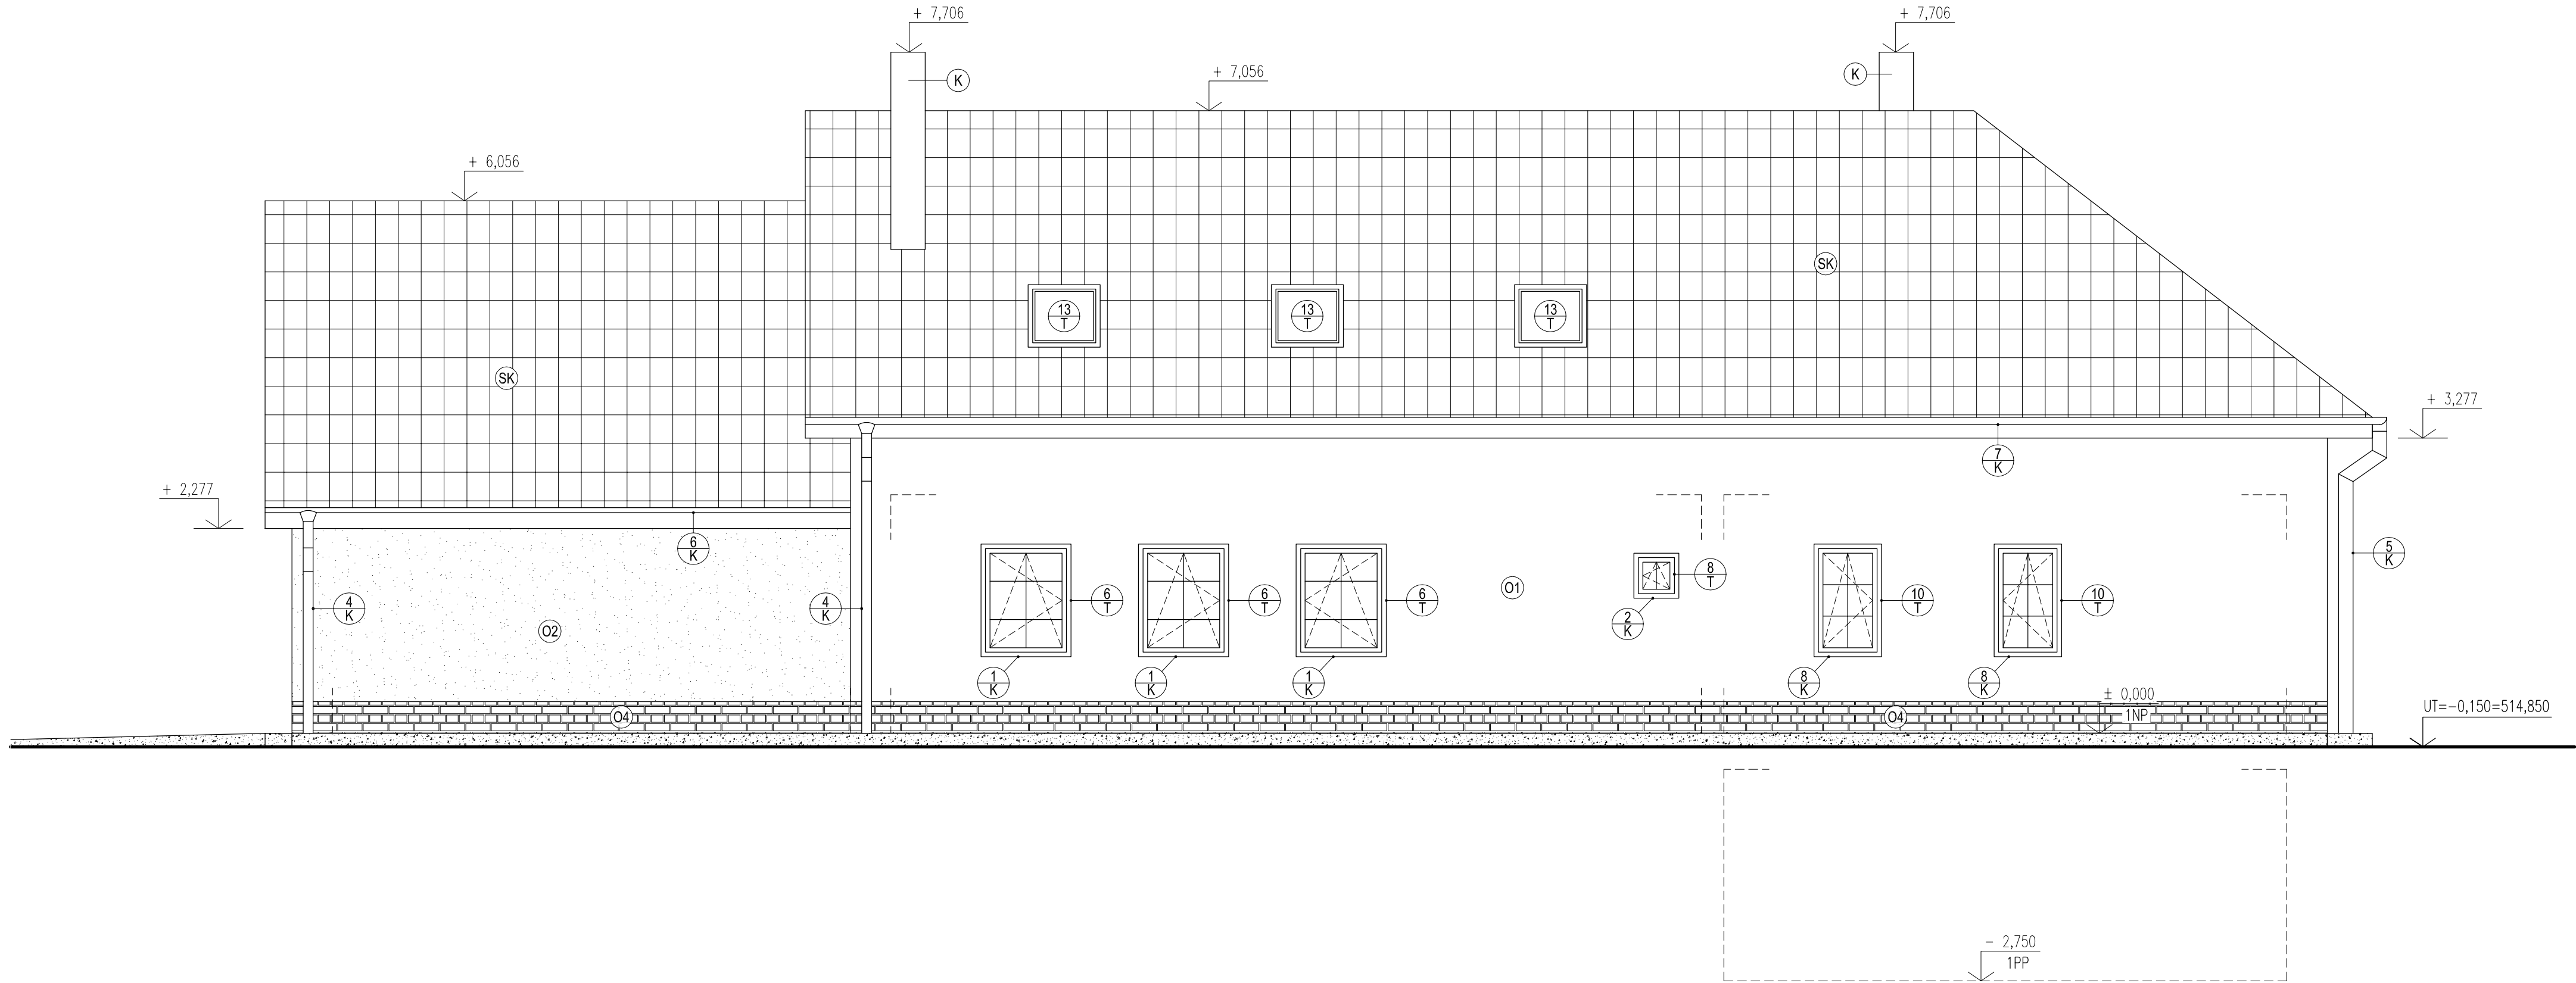


LEGENDA MATERIÁLŮ :

- STŘEŠNÍ KRYTINA SATJAM BOND EXCLUSIVE, ODSTÍN: HEMATITE (ČERNOŠEDÝ)
- DEKORATIVNÍ JEMNOZRNNÁ OMÍTKA SOKLU WEBER.PAS SILICON BRICK (IMITACE REŽNÉHO CIHELNÉHO ZDIVA)
- BETONOVÝ OBRUBNÍK
- DEKORATIVNÍ JEMNOZRNNÁ OMÍTKA GARÁŽE

POZNÁMKY :

- VÝPIS KLEMPÍŘSKÝCH A TRUHLÁŘSKÝCH VÝROBKŮ VIZ SAMOSTATNÝ VÝKRES.  
K - KOMÍNOVÝ SYSTÉM SCHIEDEL ABS 20 S KOMÍNOVOU VLOŽKOU UNI 16 PLUS  
SK - STŘEŠNÍ KRYTINA - SATJAM, PLECHOVÁ PROFILOVANÁ  
O1 - VÁPENOCEMENTOVÁ JEDNOVRSTVÁ OMÍTKA POROTHERM, FASÁDNÍ BARVA:ODSTÍN BÍLÝ  
O2 - DEKORATIVNÍ JEMNOZRNNÁ OMÍTKA GARÁŽE  
O4 - DEKORATIVNÍ JEMNOZRNNÁ OMÍTKA SOKLU A SLOUPŮ

0,000 = 515,00 m n.m., B.p.v. / SOUŘADNICOVÝ SYSTÉM S—JTSK

DRUH PRÁCE	BAKALÁŘSKÁ PRÁCE		 <div>VYSOKÉ UČENÍ TECHNICKÉ V BRNĚ FAKULTA STAVEBNÍ ÚSTAV POZEMNÍHO STAVITELSTVÍ</div>
VYPRACOVAL	Edita Kühnová		
KONTROLOVAL	Ing. Tomáš Petříček		
STAVEBNÍK	Edita Kühnová, Lipová–lázně 521, 79063 Lipová–lázně		
MÍSTO STAVBY	Lipová–lázně / Dolní Lipová 684660, parc. čísla: 386, 388, 387		
NÁZEV STAVBY	DVOUGENERAČNÍ RODINNÝ DŮM		
	—		
STAVEBNÍ OBJEKT	S0 01 STAVEBNÍ OBJEKT	FORMÁT	4 A4
ČÁST	D.1.1 ARCHITEKTONICKO–STAVEBNÍ ŘEŠENÍ	DATUM	05/2014
OBSAH:	P4–POHLED ZÁPADNÍ		STUPEŇ PD
		MEŘITKO	Č. VÝKRESU
		1:50	D.1.1.11