


VÝKRES TVARU NAD 1.NP

M 1:50

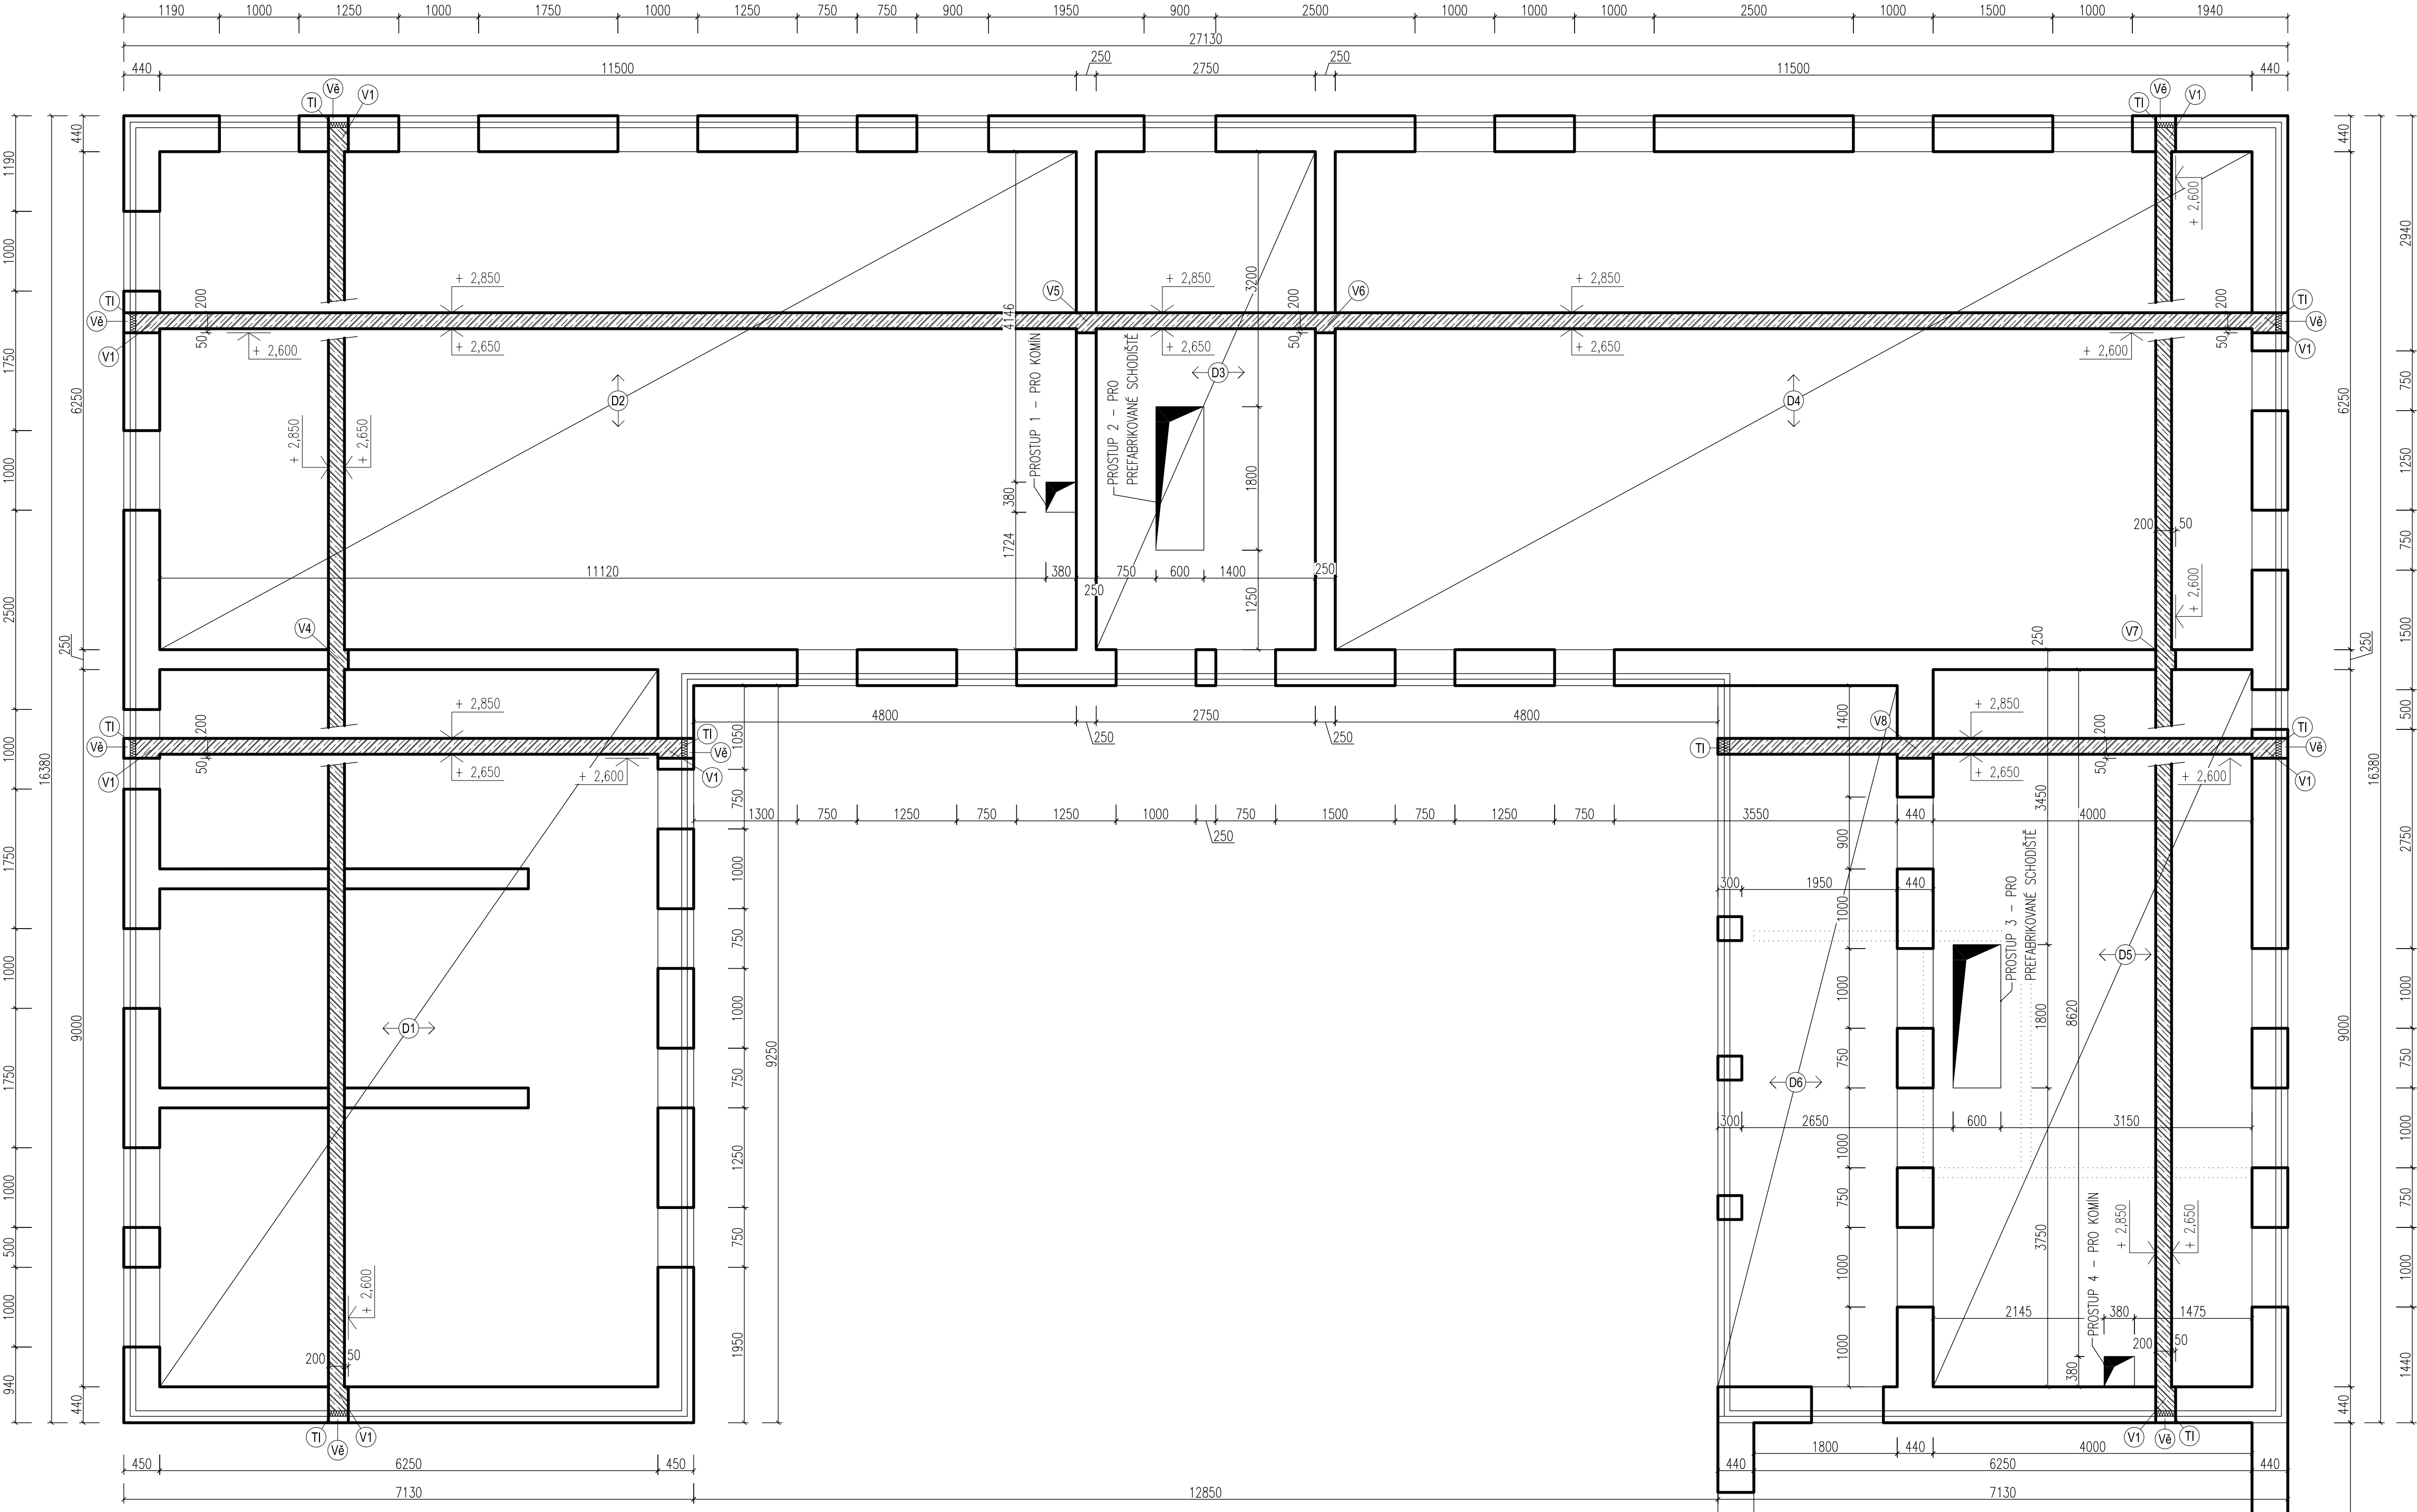

VÝPIS PRVKŮ MONOLITICKÉ STROPNÍ KONSTRUKCE :

OZN.	NÁZEV PRVKU	ROZMĚRY
D1	ŽELEZOBETONOVÁ DESKA	6250*9000*200 mm
D2	ŽELEZOBETONOVÁ DESKA	6250*11500*200 mm
D3	ŽELEZOBETONOVÁ DESKA	6250*2750*200 mm
D4	ŽELEZOBETONOVÁ DESKA	6250*11500*200 mm
D5	ŽELEZOBETONOVÁ DESKA	4000*9000*200 mm
D6	ŽELEZOBETONOVÁ DESKA	2250*9000*200 mm
VĚ	VĚNCOVKA PTH VT 8	TL. 80 mm
TI	TEP. IZOLACE EPS	TL. 70 mm

VÝPIS ZTUŽUJÍCÍCH VĚNCŮ:

OZN.	NÁČRT	ROZMĚRY KONSTRUKCE A PLOCHA PRŮŘEZU	OBJEM
V1		MONOLITICKÝ ŽB VĚNEC, C20/25, B500A PRŮŘEZ: 300*250 mm PLOCHA: 75 000 mm² = 0,075 m² CELKOVÁ DÉLKA: 95150 mm	7,14 m³
V4		MONOLITICKÝ ŽB VĚNEC, C20/25, B500A PRŮŘEZ: 250*250 mm PLOCHA: 62 500 mm² = 0,063 m² CELKOVÁ DÉLKA: 6250 mm	0,39 m³
V5		MONOLITICKÝ ŽB VĚNEC, C20/25, B500A PRŮŘEZ: 250*250 mm PLOCHA: 62 500 mm² = 0,063 m² CELKOVÁ DÉLKA: 6250 mm	0,39 m³
V6		MONOLITICKÝ ŽB VĚNEC, C20/25, B500A PRŮŘEZ: 250*250 mm PLOCHA: 62 500 mm² = 0,063 m² CELKOVÁ DÉLKA: 6250 mm	0,39 m³
V7		MONOLITICKÝ ŽB VĚNEC, C20/25, B500A PRŮŘEZ: 250*250 mm PLOCHA: 62 500 mm² = 0,063 m² CELKOVÁ DÉLKA: 4000 mm	0,25 m³
V8		MONOLITICKÝ ŽB VĚNEC, C20/25, B500A PRŮŘEZ: 450*250 mm PLOCHA: 112 500 mm² = 0,113 m² CELKOVÁ DÉLKA: 9250 mm	1,04 m³


LEGENDA MATERIÁLŮ :

- ŽELEZOBETON, BETON C20/25, OCEL B500A
- TEPELNÁ IZOLACE EPS TL. 70 mm
- OTVORY VE STROPNÍ KONSTRUKCI
- UMÍSTĚNÍ SDK PŘÍČEK NAD STROPNÍ KONSTRUKCÍ

POZNÁMKY :

STROPNÍ KONSTRUKCE BUDE VÍCE VYZTUŽENA V ČÁSTECH POD SLoupKY KROVU JAKO DOSTATEČNÁ PODPORA.  
PŘED BETONOVÁNÍM STROPNÍ KONSTRUKCE BUDE NA HORNÍ POVRCH STĚN NATAVEN MODIF. ASF. PÁS S NOSNOU VLOŽKOU ZE SKLENĚNÉ TKANINY.  
PROSTUP 1 - PRO KOMÍN - ROZMĚRŮ 380\*380 mm  
PROSTUP 2 - PRO PREFABRIKOVANÉ SCHODIŠTĚ - ROZMĚRŮ 600\*1800 mm  
PROSTUP 3 - PRO PREFABRIKOVANÉ SCHODIŠTĚ - ROZMĚRŮ 600\*1800 mm  
PROSTUP 4 - PRO KOMÍN - ROZMĚRŮ 380\*380 mm  
BETON C20/25  
OCEL B500A

0,000 = 515,00 m n.m., B.p.v. / SOUŘADNICOVÝ SYSTÉM S-JTSK

DRUH PRÁCE	BAKALÁŘSKÁ PRÁCE	 <div>VYSOKÉ UČENÍ TECHNICKÉ V BRNĚ FAKULTA STAVEBNÍ GISTAV POZEMNÍHO STAVITELSTVÍ</div>
VYPRACOVAL	Edita Kühnová	
KONTROLOVAL	Ing. Tomáš Petříček	
STAVEBNÍK	Edita Kühnová, Lipová-lázně 521, 79063 Lipová-lázně	
MÍSTO STAVBY	Lipová-lázně / Dolní Lipová 684660, parc. číslo: 386, 388, 387	
NÁZEV STAVBY	DVOUGENERAČNÍ RODINNÝ DŮM	<div>FORMÁT</div> 8 A4 <div>DATUM</div> 05/2014 <div>STUPEŇ PD</div> DPS <div>MEŘITKO</div> Č. VÝKRESU D.1.1.14
STAVEBNÍ OBJEKT	SO 01 STAVEBNÍ OBJEKT	
ČÁST	D.1.1 ARCHITEKTONICKO-STAVEBNÍ ŘEŠENÍ	
OBSAH:	VÝKRES TVARU NAD 1.NP	