


PŮDORYS 1.PP

M 1:50

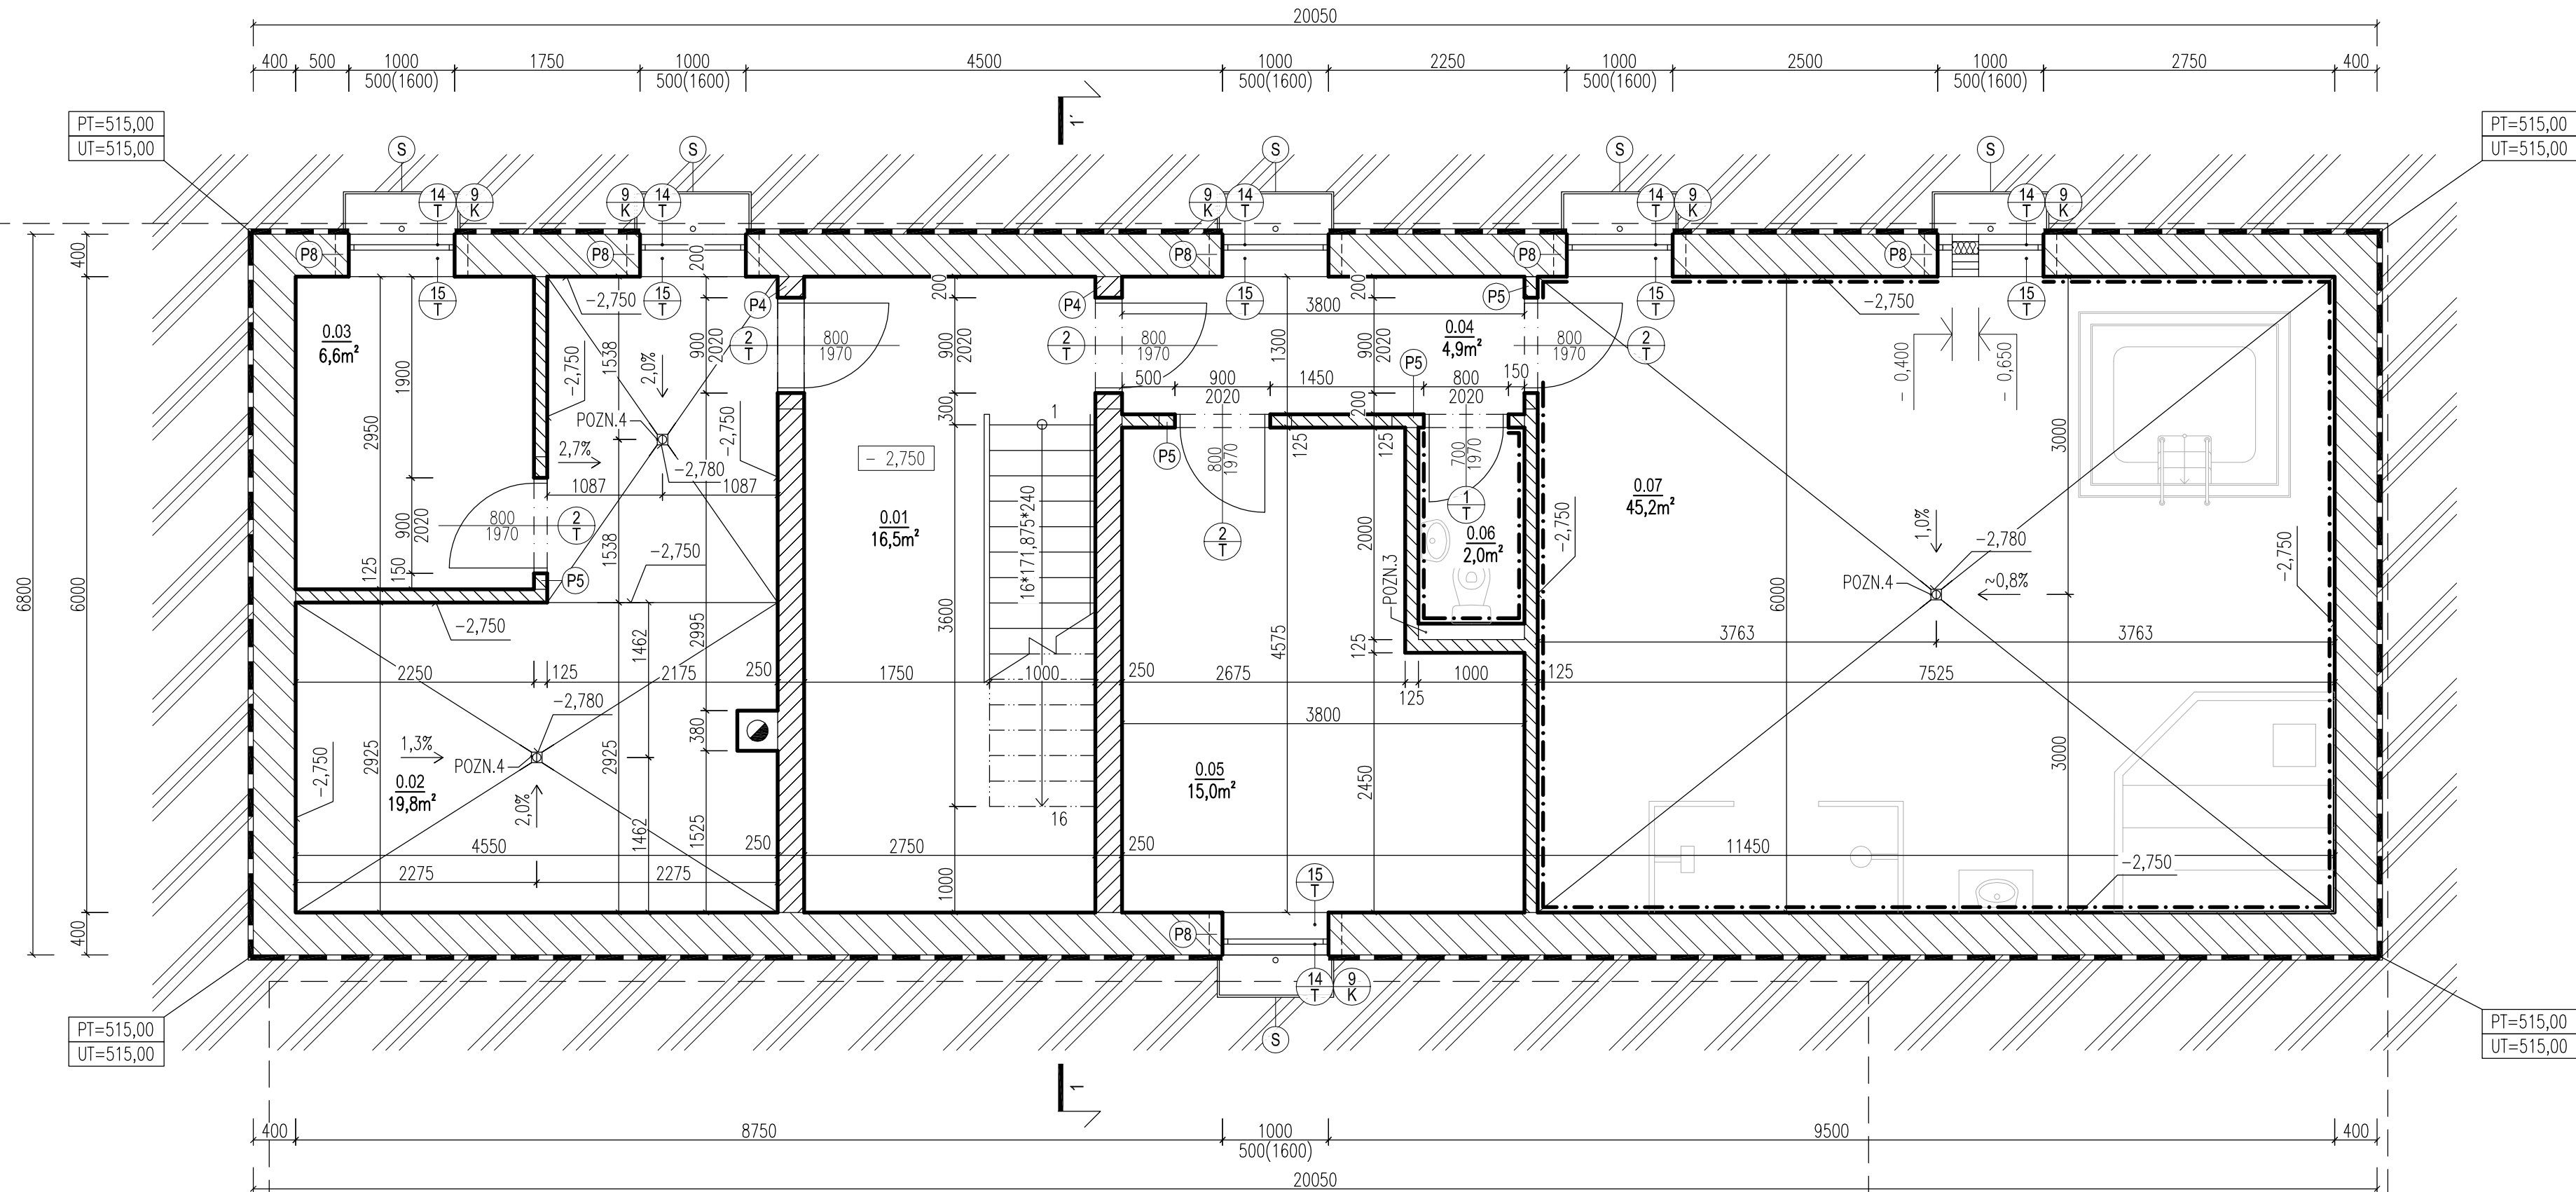

VÝPIS PŘEKLADŮ :

OZN.	NÁČRT	POPIS KONSTRUKCE	DÉLKA mm	MIN.ULOŽENÍ mm	SVĚTLOST mm	KS
P4		PŘEKLAD POROTHERM 7 - 3 ks	1250 mm	125 mm	900 mm	2
P5		PŘEKLAD POROTHERM 11,5	1250 mm 1250 mm	125 mm 125 mm	900 mm 800 mm	3 1
P8		PŘEKLAD POROTHERM 7 - 4 ks PĚNOVÝ POLYSTYREN tl. 120 mm NA STRANĚ EXTERIÉRU	1250 mm	125 mm	1000 mm	6

LEGENDA MÍSTNOSTÍ :

OZN.	ÚČEL MÍSTNOSTI	PLOCHA ( m² )	PODLAHA	OZN. PODAHY	STĚNY	POZN.
0.01	PROSTOR SE SCHODÍSTĚM	16,5	KERAMICKÁ DLAŽBA	S17	OMÍTKA PTH UNIVERSAL	
0.02	TECHNICKÁ MÍSTNOST	19,8	KERAMICKÁ DLAŽBA	S16	OMÍTKA PTH UNIVERSAL	
0.03	SKLAD	6,6	KERAMICKÁ DLAŽBA	S17	OMÍTKA PTH UNIVERSAL	
0.04	CHODBA	4,9	KERAMICKÁ DLAŽBA	S17	OMÍTKA PTH UNIVERSAL	
0.05	POSILOVNA	15,0	KOBEREC	S20	OMÍTKA PTH UNIVERSAL	
0.06	WC	2,0	KERAMICKÁ DLAŽBA	S17	KERAMICKÝ OBKLAD v.2350 mm	
0.07	SAUNA	45,2	KERAMICKÁ DLAŽBA	S16	KERAMICKÝ OBKLAD v.2350 mm	

LEGENDA MATERIÁLŮ :

- NOSNÉ ZDIVO - BEDŇICÍ TVAROVKA BTB 40/25/24 (P+D),  
VYPLNĚNÍ C20/25, ARMOVÁNÍ B500A
- NOSNÉ ZDIVO - POROTHERM 25 AKU P+D, MALTA MVC 5MPa
- NENOSNÉ ZDIVO - POROTHERM 11,5 P+D, MALTA MVC 5MPa
- ROSTLÝ TERÉN - HLÍNA ŠTĚRKOVITÁ (TRÍDA F1)
- SKLEPNÍ SVĚTLÍK ACO ALLROUND 1000\*1000\*400 mm
- KOMÍNOVÉ TVÁRNICE SCHIEDEL ABS 20 S KOMÍNOVOU VLOŽKOU  
UNI 16 PLUS
- HYDROIZOLACE - VIZ SKLADBY

POZNÁMKY :

VÝPIS KLEMPÍŘSKÝCH A TRUHLÁŘSKÝCH VÝROBKŮ VIZ SAMOSTATNÝ  
VÝKRES.  
SKLADBY KONSTRUKCÍ VIZ VÝPIS SKLADEB.  
V ROZSAHU PODSKLEPENÉ ČÁSTI NA SVISLÝCH I VODOROVNÝCH  
KONSTRUKCÍCH POKLÁDÁNY 2 HYDROIZOLAČNÍ PÁSY (MODIFIKOVANÝ ASF.  
PÁS S NOSNOU VLOŽKOU ZE SKLENĚNÉ TKANINY A MODIFIKOVANÝ ASF.  
PÁS Z PES ROHOŽE).  
S - SKLEPNÍ SVĚTLÍK ACO ALLROUND 1000\*1000\*400 mm - 6 KS.  
POZN.3: SÁDKOKARTONOVÁ PŘEDSAZENÁ STĚNA RIGIPS 150 mm  
POZN.4: VNITŘNÍ PODLAHOVÁ VPUSŤ MCH 50

0,000 = 515,00 m n.m., B.p.v. / SOUŘADNICOVÝ SYSTÉM S-JTSK

DRUH PRÁCE	BAKALÁŘSKÁ PRÁCE			
VYPRACOVAL	Edita Kühnová			
KONTROLOVAL	Ing. Tomáš Petříček			
STAVEBNÍK	Edita Kühnová, Lipová-lázně 521, 79063 Lipová-lázně			
MÍSTO STAVBY	Lipová-lázně / Dolní Lipová 684660, parc. čísla: 386, 388, 387			
NÁZEV STAVBY	DVOUGENERAČNÍ RODINNÝ DŮM			
STAVEBNÍ OBJEKT	SO 01 STAVEBNÍ OBJEKT		FORMÁT	5 A4
ČÁST	D.1.1 ARCHITEKTONICKO-STAVEBNÍ ŘEŠENÍ		DATUM	05/2014
OBSAH:	PŮDORYS 1.PP		STUPĚŇ PD	DPS
			MEŘITKO	Č. VÝKRESU 1:50 D.1.1.3