


ŘEZ 1-1

M 1:50

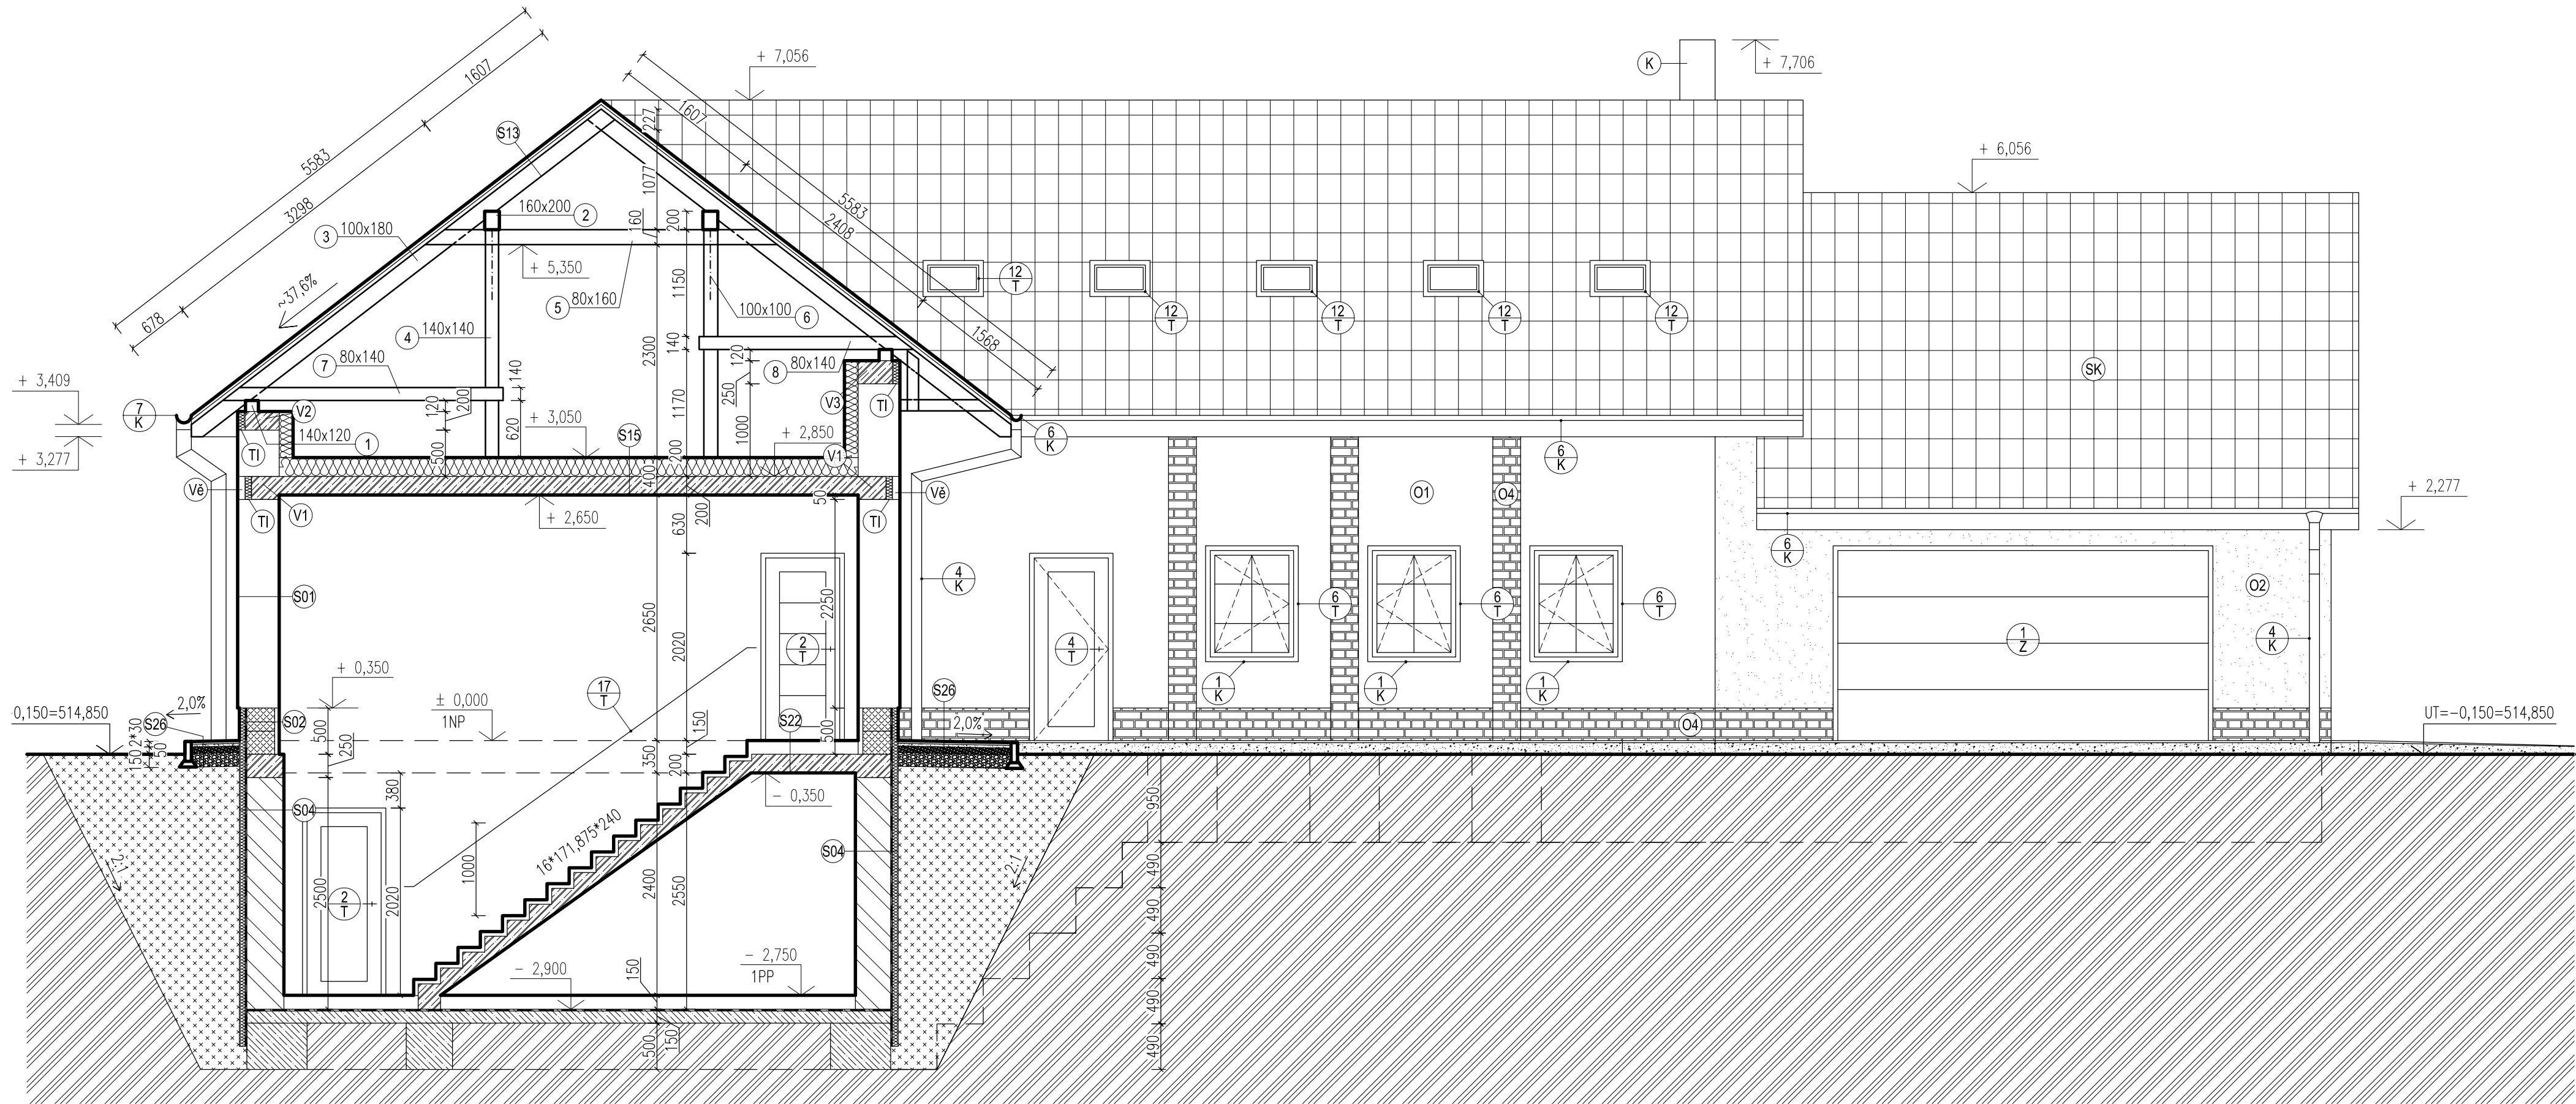

LEGENDA MATERIÁLŮ :


- NOSNÉ ZDIVO - POROTHERM 44 EKO+, TEPELNĚ IZOLAČNÍ MALTA
- NOSNÉ ZDIVO - BEDNÍČÍ TVAROVKA BTB 40/25/24 (P+D), VYPLNĚNÍ C20/25, ARMOVÁNÍ B500A
- POROTHERM 30 PROFI, TEPELNĚ IZOLAČNÍ MALTA
- PROSTÝ BETON C16/20
- ŽELEZOBETON, BETON C20/25, OCEL B500A
- HYDROIZOLACE - VIZ SKLADBY
- TEPELNÁ IZOLACE - VIZ SKLADBY
- HUTNĚNÝ ZÁSYP
- ROSTLÝ TERÉN - HLÍNA ŠTĚRKOVITÁ (TRÍDA F1)
- DRČENÉ KAMENIVO FRAKCE 4-8
- DRČENÉ KAMENIVO FRAKCE 8-16
- DRČENÉ KAMENIVO FRAKCE 0-63
- STŘEŠNÍ KRYTINA - SATJAM, PLECHOVÁ PROFILOVANÁ
- DEKORATIVNÍ JEMNOZRNNÁ OMÍTKA SOKLU A SLOUPŮ
- DEKORATIVNÍ JEMNOZRNNÁ OMÍTKA GARÁŽE

POZNÁMKY :

VÝPIS KLEMPÍŘSKÝCH, TRUHLÁŘSKÝCH A ZÁMEČNICKÝCH VÝROBKŮ VIZ SAMOSTATNÝ VÝKRES.
SKLADBY KONSTRUKCÍ VIZ VÝPIS SKLADEB.
PODKLADNÍ BETON VYZTUŽENÝ KARI SÍŤ Ø 6,3 mm (V URČITÝCH ČÁSTECH ZDVOJENOU - VIZ VÝKRES ZÁKLADŮ)
V1, V2, V3 - POZEDNÍ VĚNEC
Vě - VĚNCOVKA POROTHERM VT 8
TI - TEPELNÁ IZOLACE - VIZ SKLADBY
K - KOMÍNOVÝ SYSTÉM SCHIEDEL ABS 20 S KOMÍNOVOU VLOŽKOU UNI 16 PLUS
SK - STŘEŠNÍ KRYTINA - SATJAM, PLECHOVÁ PROFILOVANÁ
O1 - VÁPENOCEMENTOVÁ JEDNOVRSTVÁ OMÍTKA POROTHERM, FASÁDNÍ BARVA:ODSTÍN BÍLÝ
O2 - DEKORATIVNÍ JEMNOZRNNÁ OMÍTKA GARÁŽE
O4 - DEKORATIVNÍ JEMNOZRNNÁ OMÍTKA SOKLU A SLOUPŮ

VÝPIS PRVKŮ KROVU:
1 - POZEDNICE 140*120 mm
2 - VAZNICE 160*200 mm
3 - KROKEV 100*180 mm
4 - SLOUPEK 140*140 mm
5 - HORNÍ KLEŠTINA 80*160 mm
6 - PÁSEK 100*100 mm
7 - DOLNÍ KLEŠTINA 80*140 mm
8 - DOLNÍ KLEŠTINA 80*140 mm

0,000 = 515,00 m n.m., B.p.v. / SOUŘADNICOVÝ SYSTÉM S-JTSK

DRUH PRÁCE	BAKALÁŘSKÁ PRÁCE		 <div>VYSOKÉ UČENÍ TECHNICKÉ V BRNĚ FAKULTA STAVEBNÍ ÚSTAV POZEMNÍHO STAVITELSTVÍ</div>	
VYPRACOVAL	Edita Kühnová			
KONTROLOVAL	Ing. Tomáš Petříček			
STAVEBNÍK	Edita Kühnová, Lipová-lázně 521, 79063 Lipová-lázně			
MÍSTO STAVBY	Lipová-lázně / Dolní Lipová 684660, parc. čísla: 386, 388, 387			
NÁZEV STAVBY	DVOUGENERAČNÍ RODINNÝ DŮM			
	—		FORMÁT	4 A4
STAVEBNÍ OBJEKT	SO 01 STAVEBNÍ OBJEKT		DATUM	05/2014
ČÁST	D.1.1 ARCHITEKTONICKO-STAVEBNÍ ŘEŠENÍ		STUPEŇ PD	DPS
OBSAH:	ŘEZ 1-1		MEŘITKO	Č. VÝKRESU 1:50 D.1.1.5