


STUDIE 1.S

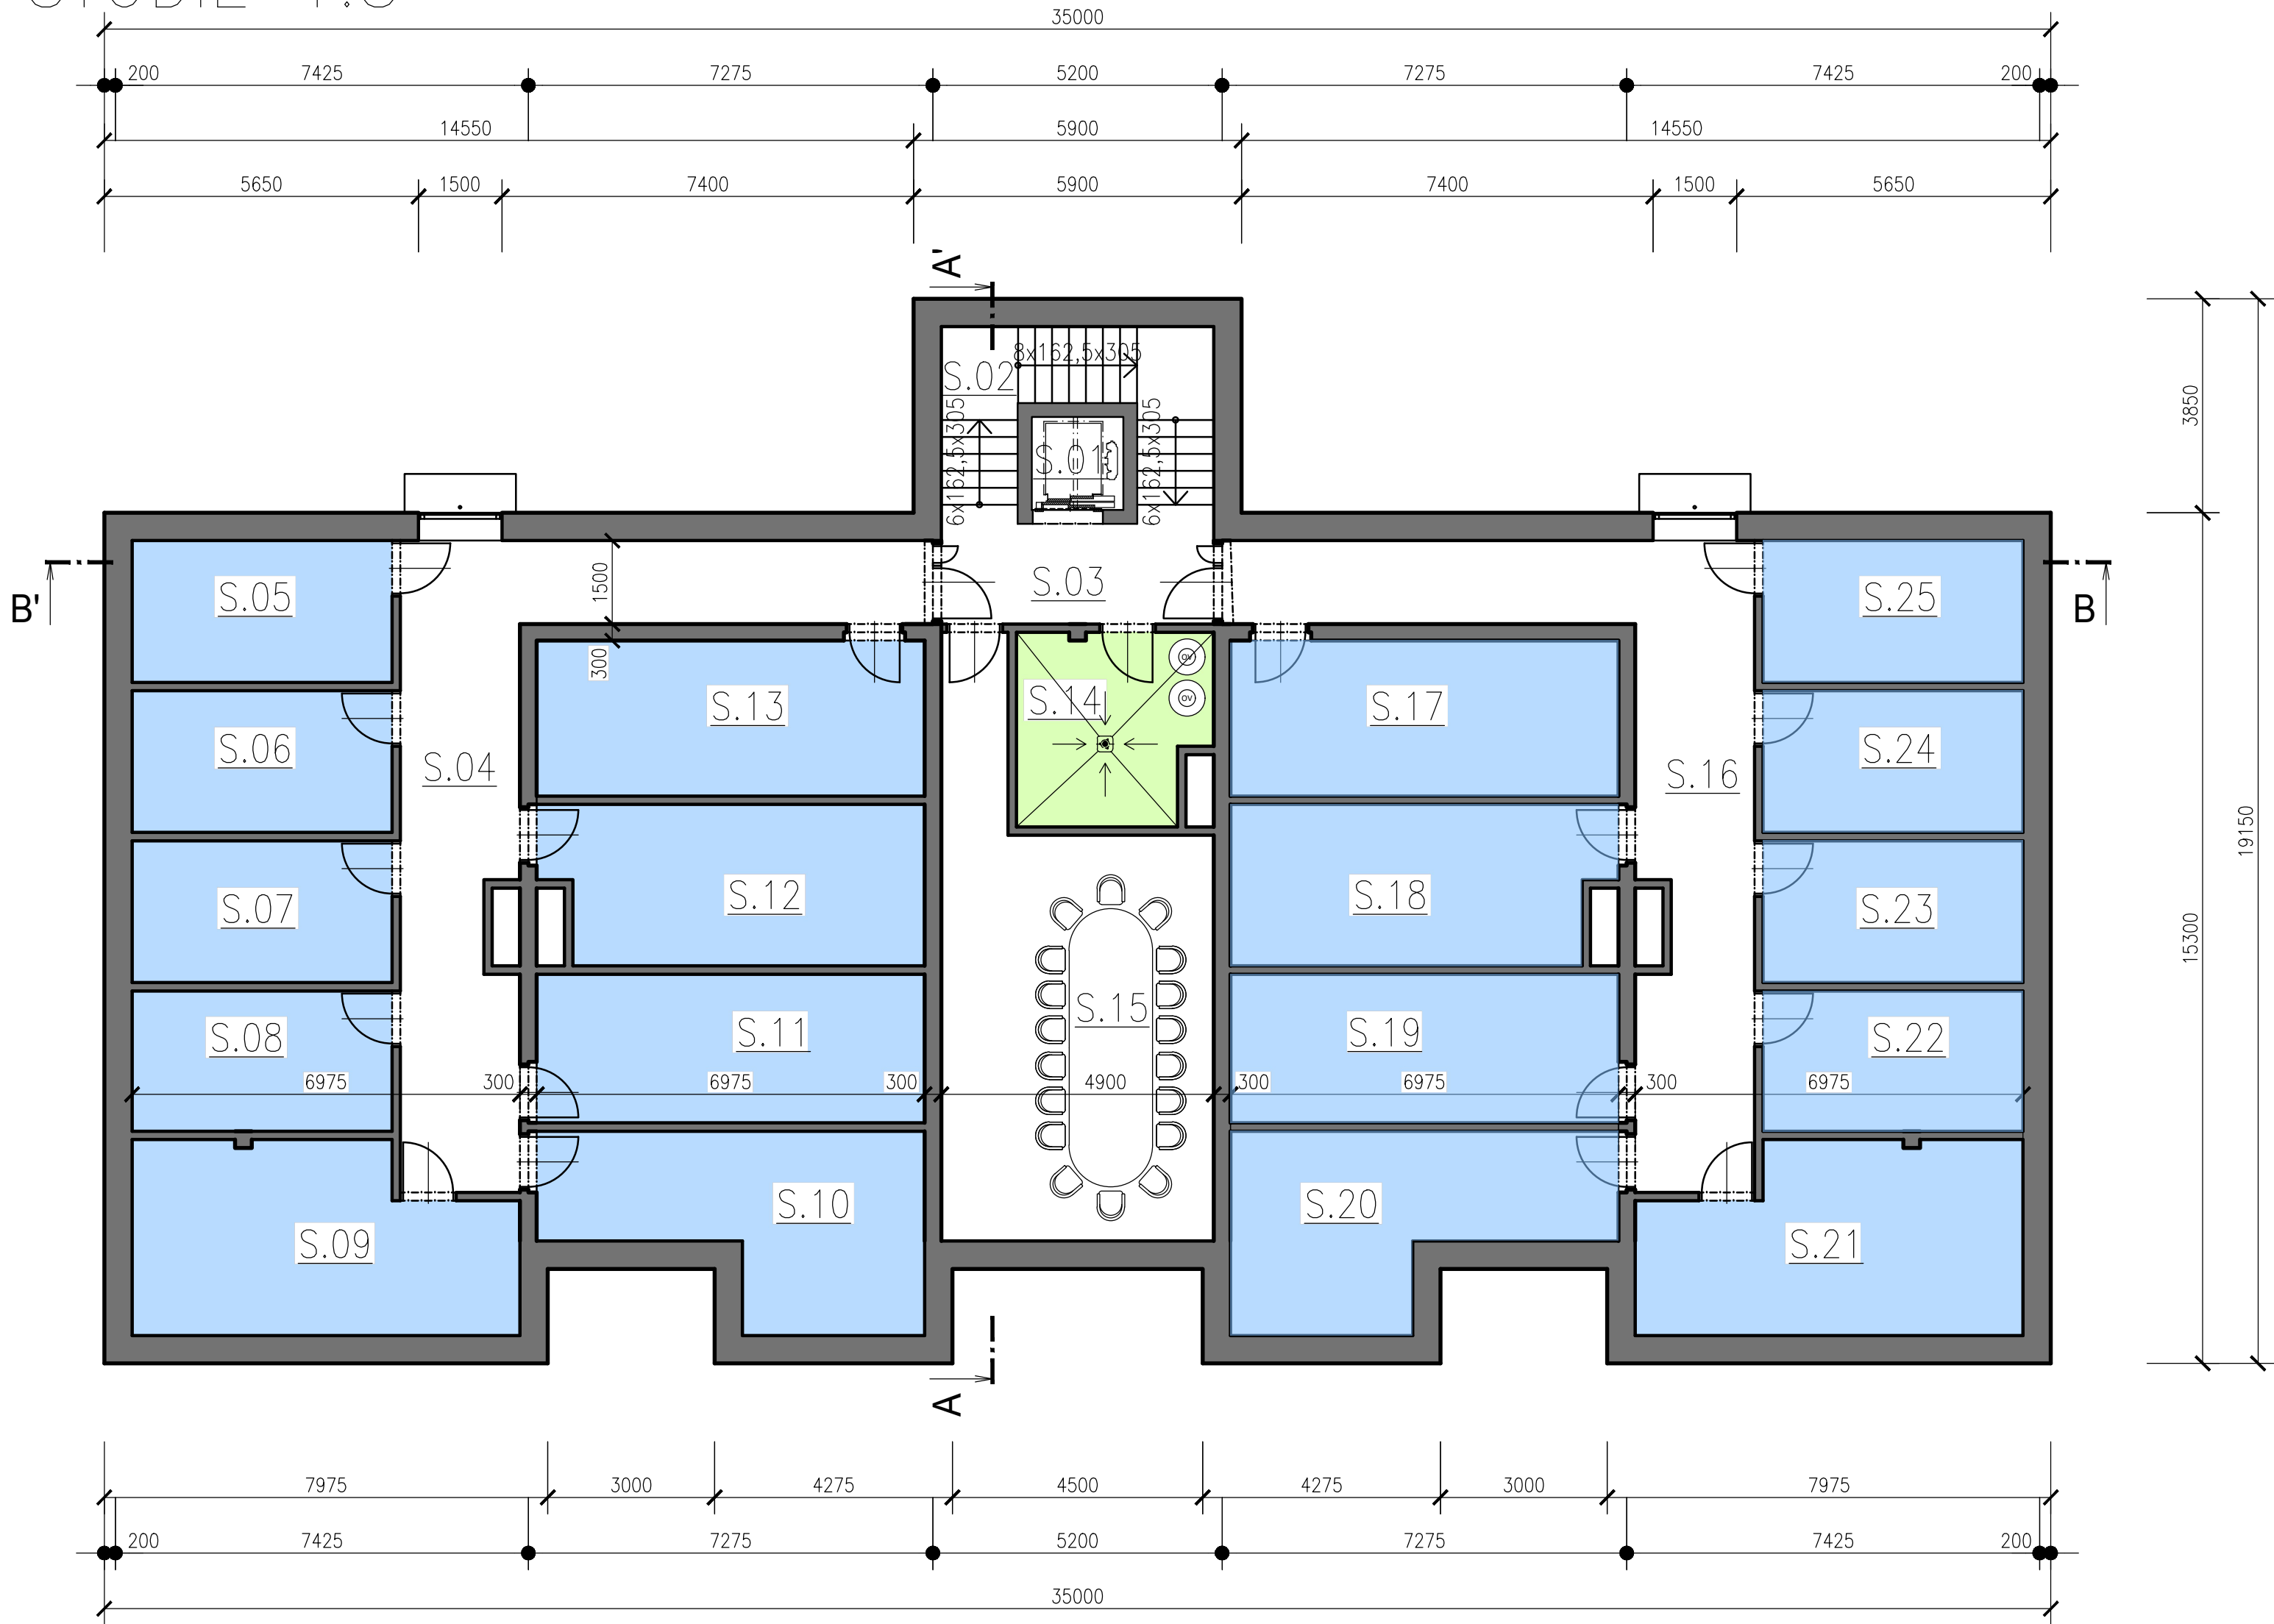


LEGENDA MÍSTNOSTÍ


Č.M.	NÁZEV MÍSTNOSTI	PLOCHA [m ²]
S.01	VÝTAH	4,66
S.02	SCHODIŠŤOVÝ PROSTOR	14,21
S.03	CHODBA	30,00
S.04	CHODBA	24,10
S.05	SKLEPNÍ KÓJE	11,92
S.06	SKLEPNÍ KÓJE	11,92
S.07	SKLEPNÍ KÓJE	11,92
S.08	SKLEPNÍ KÓJE	11,80
S.09	SKLEPNÍ KÓJE	22,01
S.10	SKLEPNÍ KÓJE	19,34
S.11	SKLEPNÍ KÓJE	18,66
S.12	SKLEPNÍ KÓJE	19,25
S.13	SKLEPNÍ KÓJE	19,50
S.14	TECHNICKÁ MÍSTNOST	11,44
S.15	SPOLEČENSKÁ MÍSTNOST	40,15
S.16	CHODBA	24,10
S.17	SKLEPNÍ KÓJE	19,50
S.18	SKLEPNÍ KÓJE	19,25
S.19	SKLEPNÍ KÓJE	18,66
S.20	SKLEPNÍ KÓJE	19,34
S.21	SKLEPNÍ KÓJE	22,01
S.22	SKLEPNÍ KÓJE	11,80
S.23	SKLEPNÍ KÓJE	11,92
S.24	SKLEPNÍ KÓJE	11,92
S.25	SKLEPNÍ KÓJE	11,92
CELKEM 1.S		441,30 m ²

VYSVĚTLIVKY

- SPOLEČNÉ PROSTORY A KOMUNIKACE
- SKLEPNÍ KÓJE
- TECHNICKÉ ZÁZEMÍ OBJEKTU

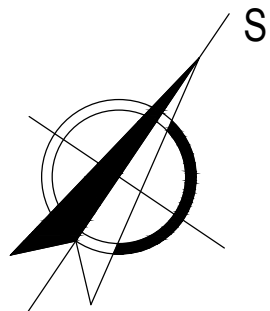

0,000 = 249,451 m n.m., B.p.v. / SOUŘADNICOVÝ SYSTÉM S-JTSK

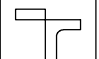PŘEDMĚT	BAKALÁŘSKÁ PRÁCE			FAKULTA STAVEBNÍ ústav pozemního stavitelství
VYPRACOVAL	ČERMÁK RADEK			
KONTROLOVAL	DOC. ING. JAN PĚNČÍK, PH.D.			
STAVEBNÍK	ČERMÁK RADEK, NĚMČANY 40, 684 01 NĚMČANY			
MÍSTO STAVBY	NĚMČANY, k.ú. NĚMČANY, parc.č. 2354/1			
NÁZEV STAVBY	BYTOVÝ DŮM			
			FORMÁT	A2
STAVEBNÍ OBJEKT	SO.01 STAVEBNÍ OBJEKT 1 - BYTOVÝ DŮM		DATUM	05/2021
ČÁST	DLE VYHL. č. 499/2006 Sb. VE ZNĚNÍ UČINNÉM OD 1.1.2018		STUPEŇ PD	DPS
OBSAH:			MEŘÍTKO	Č. VÝKRESU
STUDIE 1.S			1:100	S.01