


STUDIE 2.NP

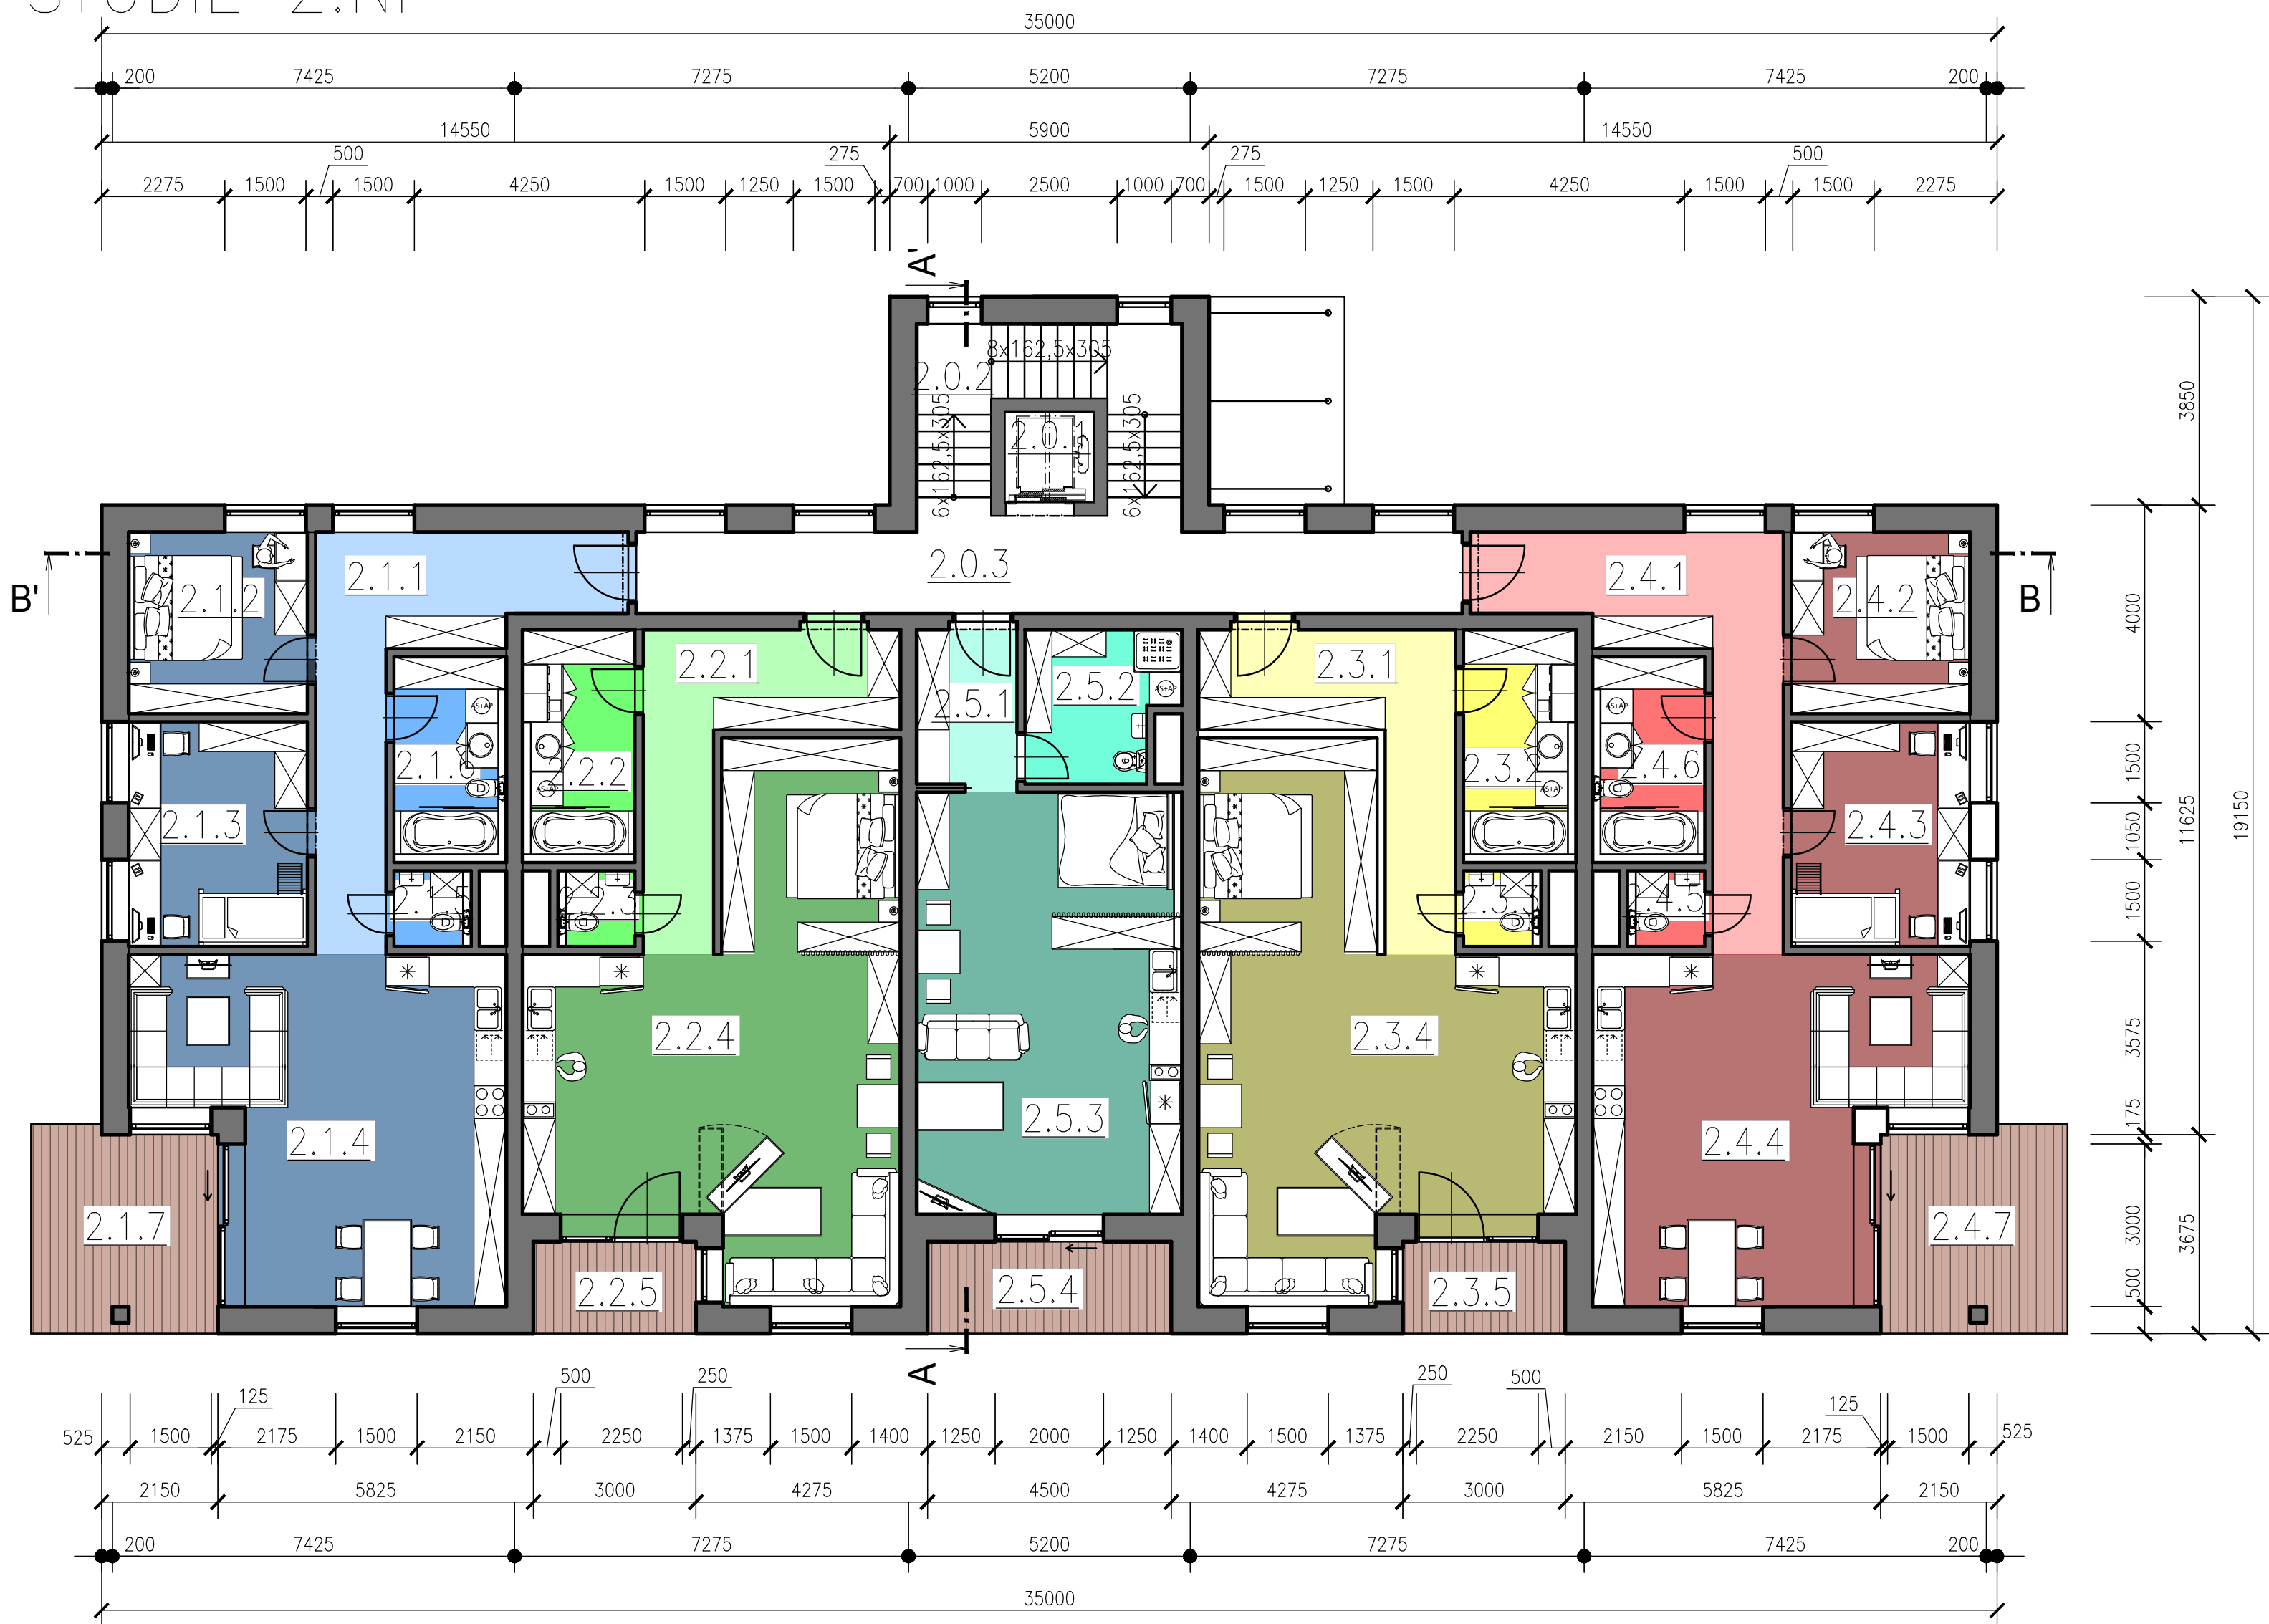


LEGENDA MÍSTNOSTÍ


Č.M.	NÁZEV MÍSTNOSTI	PLOCHA [m ²]
SPOLEČNÉ PROSTORY V 2.NP		
2.0.1	VÝTAH	4,66
2.0.2	SCHODIŠŤOVÝ PROSTOR	14,21
2.0.3	CHODBA	22,88
		41,75 m ²
BYT 2.1		
2.1.1	CHODBA	18,30
2.1.2	LOŽNICE	11,05
2.1.3	DĚTSKÝ POKOJ	13,70
2.1.4	OBYVACÍ POKOJ	37,44
2.1.5	ZÁCHOD	2,00
2.1.6	KOUPELNA	7,89
2.1.7	BALKON	12,94
		103,30 m ²
BYT 2.2		
2.2.1	CHODBA	14,18
2.2.2	KOUPELNA	8,92
2.2.3	ZÁCHOD	2,00
2.2.4	OBYVACÍ MÍSTNOST	52,25
2.2.5	LODŽIE	5,10
		82,45 m ²
BYT 2.3		
2.3.1	CHODBA	14,18
2.3.2	KOUPELNA	8,92
2.3.3	ZÁCHOD	2,00
2.3.4	OBYVACÍ MÍSTNOST	52,25
2.3.5	LODŽIE	5,10
		82,45 m ²
BYT 2.4		
2.4.1	CHODBA	18,30
2.4.2	LOŽNICE	11,05
2.4.3	DĚTSKÝ POKOJ	13,70
2.4.4	OBYVACÍ POKOJ	37,44
2.4.5	ZÁCHOD	2,00
2.4.6	KOUPELNA	7,89
2.4.7	BALKON	12,94
		103,30 m ²
BYT 2.5		
2.5.1	CHODBA	5,27
2.5.2	KOUPELNA	7,32
2.5.3	OBYVACÍ POKOJ	38,22
2.5.4	LODŽIE	7,65
		58,46 m ²
CELKEM 2.NP		471,71 m ²

VYSVĚTLIVKY

	SPOLEČNÉ PROSTORY A KOMUNIKACE		BYT Č.1		BYT Č.3		BYT Č.5
	LODŽIE A BALKONY		-OBYTNÉ PROSTORY		-OBYTNÉ PROSTORY		-OBYTNÉ PROSTORY
			-HYGIENICKÉ MÍSTNOSTI		-HYGIENICKÉ MÍSTNOSTI		-HYGIENICKÉ MÍSTNOSTI
			-KOMUNIKACE		-KOMUNIKACE		-KOMUNIKACE
			BYT Č.2		BYT Č.4		
			-OBYTNÉ PROSTORY		-OBYTNÉ PROSTORY		
			-HYGIENICKÉ MÍSTNOSTI		-HYGIENICKÉ MÍSTNOSTI		
			-KOMUNIKACE		-KOMUNIKACE		

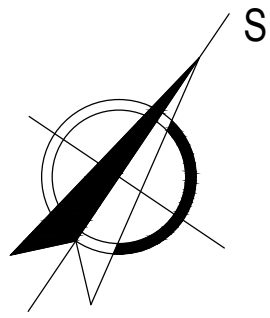

0,000 = 249,451 m n.m., B.p.v. / SOUŘADNICOVÝ SYSTÉM S-JTSK

PŘEDMĚT	BAKALÁŘSKÁ PRÁCE			FAKULTA STAVEBNÍ ústav pozemního stavitelství
VYPRACOVAL	ČERMÁK RADEK			
KONTROLOVAL	DOC. ING. JAN PĚNČÍK, PH.D.			
STAVEBNÍK	ČERMÁK RADEK, NĚMČANY 40, 684 01 NĚMČANY			
MÍSTO STAVBY	NĚMČANY, k.ú. NĚMČANY, parc.č. 2354/1			
NÁZEV STAVBY	BYTOVÝ DŮM			
			FORMÁT	A2
STAVEBNÍ OBJEKT	SO.01 STAVEBNÍ OBJEKT 1 - BYTOVÝ DŮM		DATUM	05/2021
ČÁST	DLE VYHL. č. 499/2006 Sb. VE ZNĚNÍ UČINNÉM OD 1.1.2018		STUPEŇ PD	DPS
OBSAH:			MEŘITKO	Č. VÝKRESU
STUDIE 2.NP			1:100	S.03