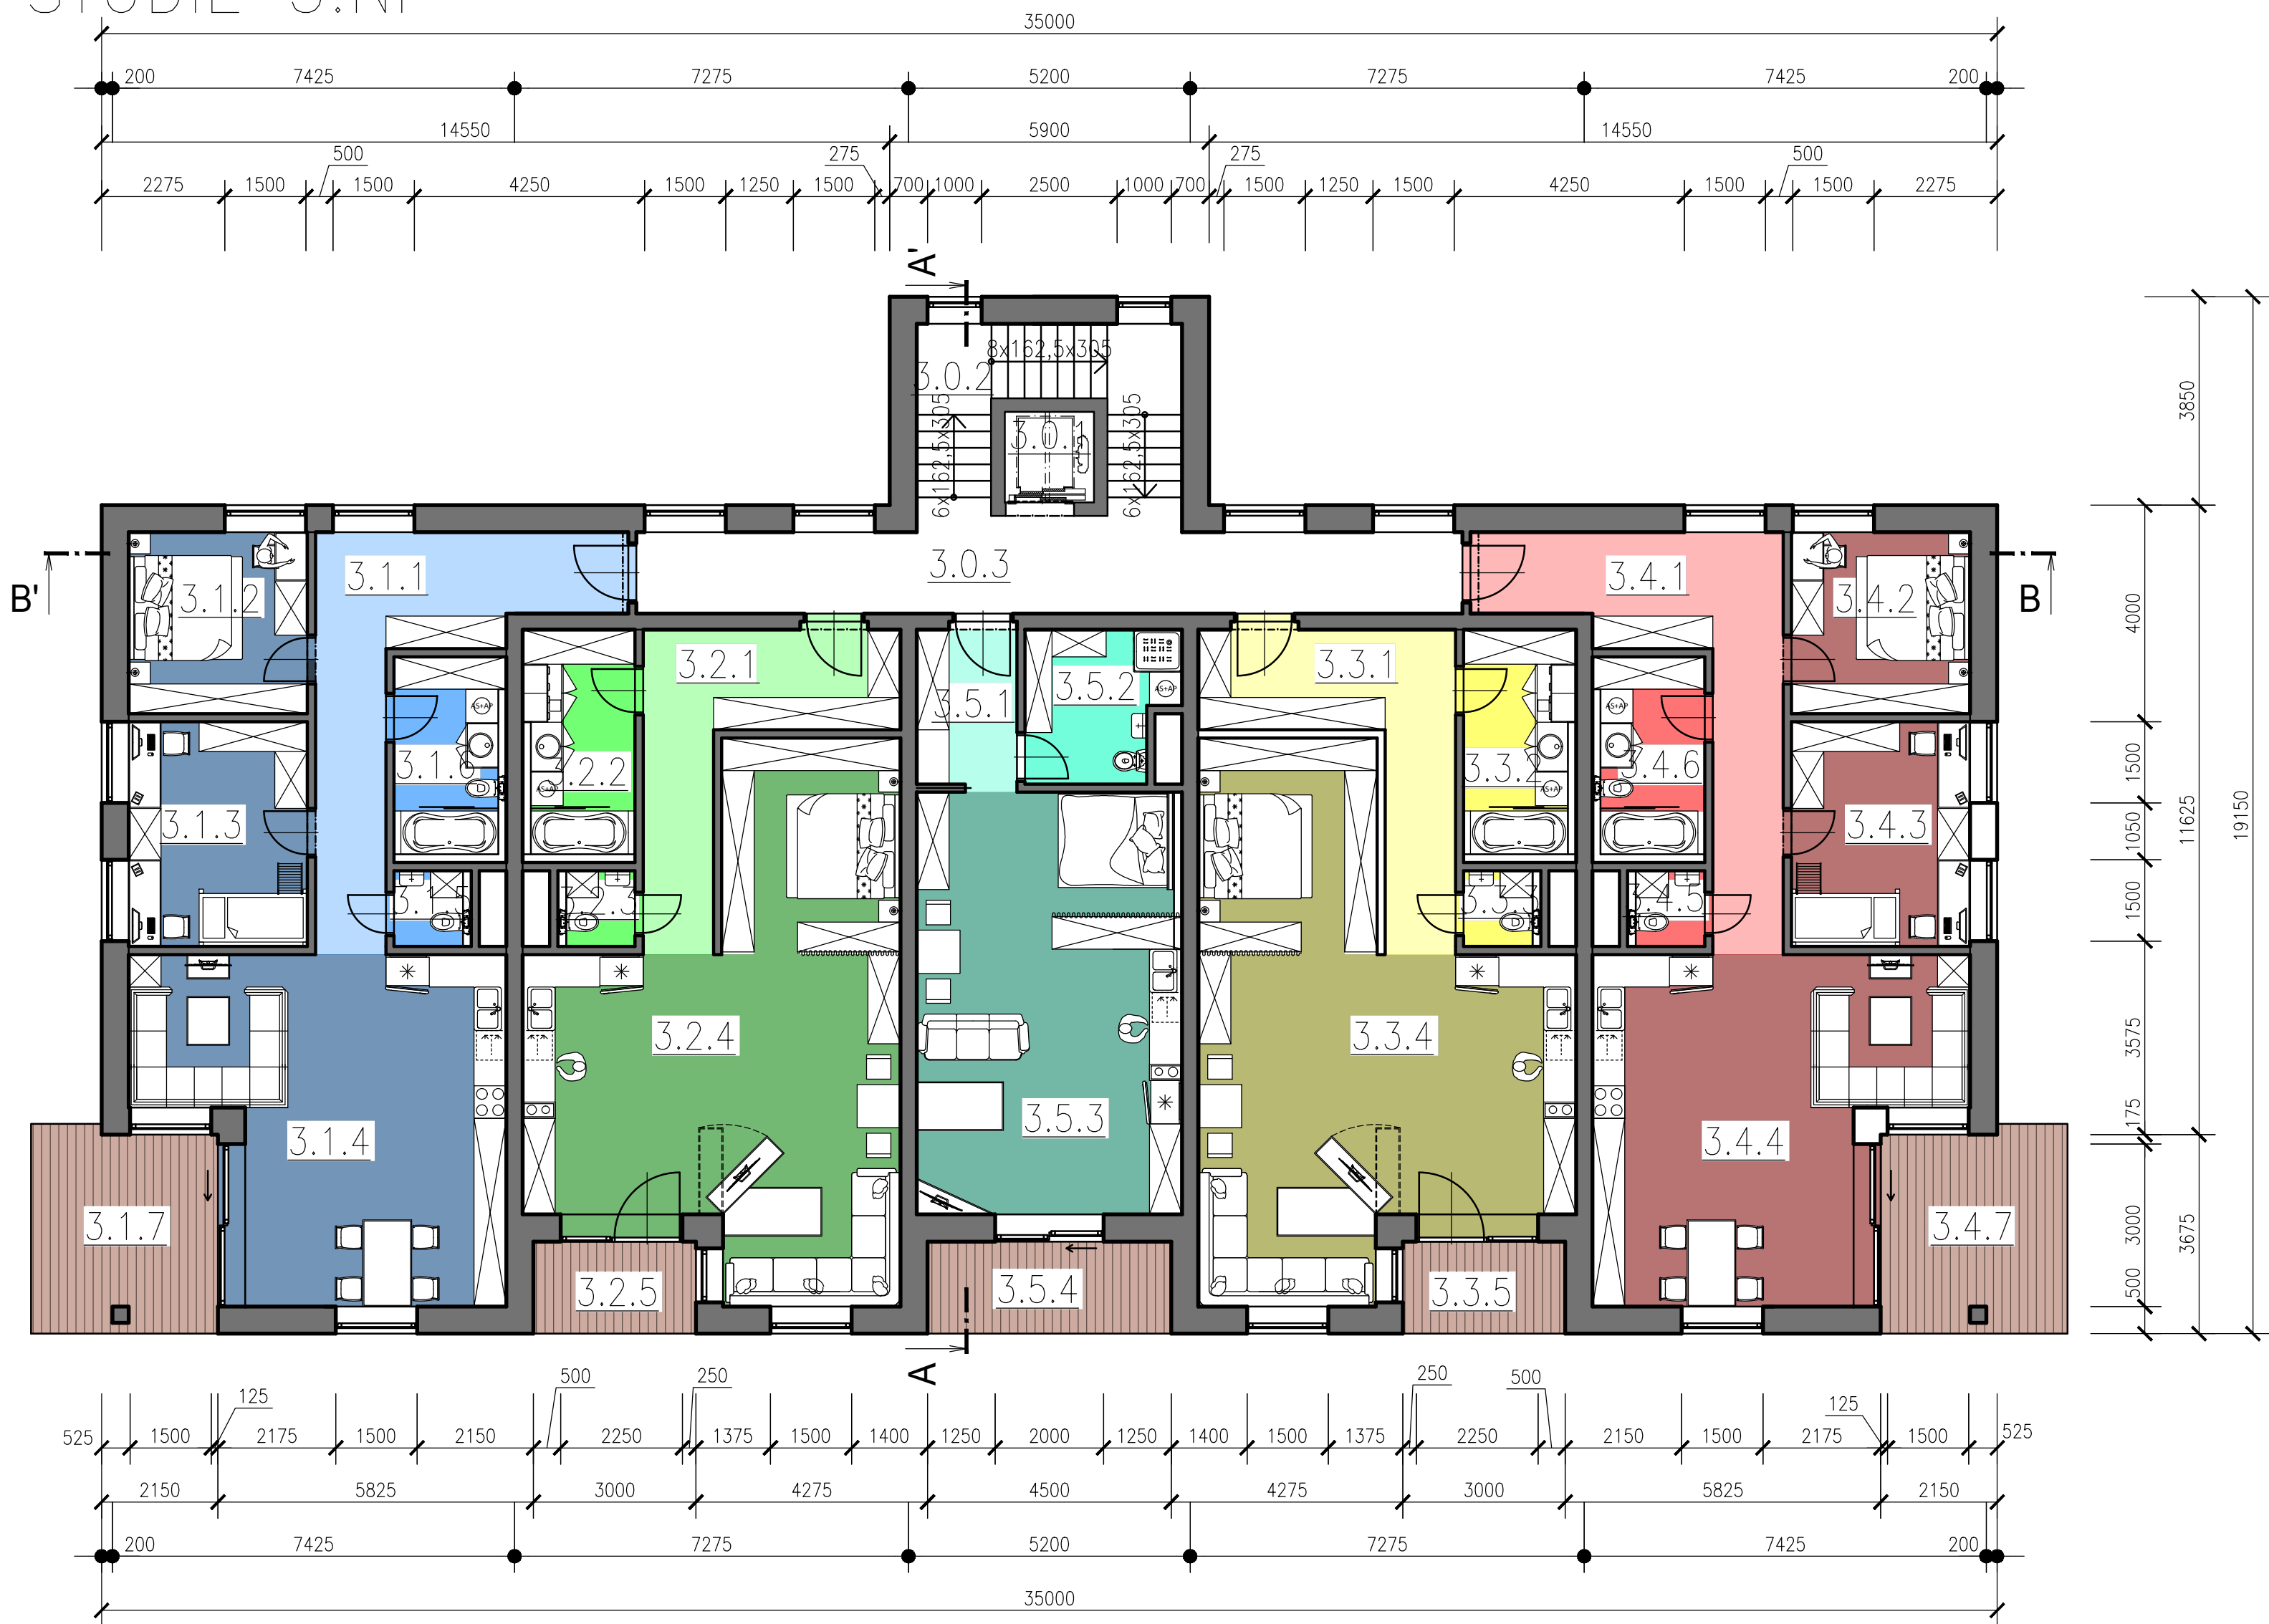


STUDIE 3.NP



LEGENDA MÍSTNOSTÍ

Č.M.	NÁZEV MÍSTNOSTI	PLOCHA [m ²]
SPOLEČNÉ PROSTORY V 3.NP		
3.0.1	VÝTAH	4,66
3.0.2	SCHODIŠŤOVÝ PROSTOR	14,21
3.0.3	CHODBA	22,88
		41,75 m ²
BYT 3.1		
3.1.1	CHODBA	18,30
3.1.2	LOŽNICE	11,05
3.1.3	DĚTSKÝ POKOJ	13,70
3.1.4	OBYVACÍ POKOJ	37,44
3.1.5	ZÁCHOD	2,00
3.1.6	KOUPELNA	7,89
3.1.7	BALKON	12,94
		103,30 m ²
BYT 3.2		
3.2.1	CHODBA	14,18
3.2.2	KOUPELNA	8,92
3.2.3	ZÁCHOD	2,00
3.2.4	OBYVACÍ MÍSTNOST	52,25
3.2.5	LODŽIE	5,10
		82,45 m ²
BYT 3.3		
3.3.1	CHODBA	14,18
3.3.2	KOUPELNA	8,92
3.3.3	ZÁCHOD	2,00
3.3.4	OBYVACÍ MÍSTNOST	52,25
3.3.5	LODŽIE	5,10
		82,45 m ²
BYT 3.4		
3.4.1	CHODBA	18,30
3.4.2	LOŽNICE	11,05
3.4.3	DĚTSKÝ POKOJ	13,70
3.4.4	OBYVACÍ POKOJ	37,44
3.4.5	ZÁCHOD	2,00
3.4.6	KOUPELNA	7,89
3.4.7	BALKON	12,94
		103,30 m ²
BYT 3.5		
3.5.1	CHODBA	5,27
3.5.2	KOUPELNA	7,32
3.5.3	OBYVACÍ POKOJ	38,22
3.5.4	LODŽIE	7,65
		58,46 m ²
CELKEM 3.NP		471,71 m ²

VYSVĚTLIVKY

SPOLEČNÉ PROSTORY A KOMUNIKACE

LODŽIE A BALKONY

BYT Č.1

–OBYTNÉ PROSTORY

–HYGIENICKÉ MÍSTNOSTI

–KOMUNIKACE

BYT Č.2

–OBYTNÉ PROSTORY

–HYGIENICKÉ MÍSTNOSTI

–KOMUNIKACE

BYT Č.3

–OBYTNÉ PROSTORY

–HYGIENICKÉ MÍSTNOSTI

–KOMUNIKACE

BYT Č.4

–OBYTNÉ PROSTORY

–HYGIENICKÉ MÍSTNOSTI

–KOMUNIKACE

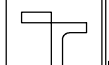

BYT Č.5

–OBYTNÉ PROSTORY

–HYGIENICKÉ MÍSTNOSTI

–KOMUNIKACE

0,000 = 249,451 m n.m., B.p.v. / SOUŘADNICOVÝ SYSTÉM S-JTSK

PŘEDMĚT	BAKALÁŘSKÁ PRÁCE			FAKULTA		
VYPRACOVAL	ČERMÁK RADEK			STAVEBNÍ		ústav
KONTROLOVAL	DOC. ING. JAN PĚNČÍK, PH.D.			pozemního stavitelství		
STAVEBNÍK	ČERMÁK RADEK, NĚMČANY 40, 684 01 NĚMČANY					
MÍSTO STAVBY	NĚMČANY, k.ú. NĚMČANY, parc.č. 2354/1					
NÁZEV STAVBY	BYTOVÝ DŮM					
			FORMÁT	A2		
STAVEBNÍ OBJEKT	SO.01 STAVEBNÍ OBJEKT 1 - BYTOVÝ DŮM		DATUM	05/2021		
ČÁST	DLE VYHL. č. 499/2006 Sb. VE ZNĚNÍ UČINNÉM OD 1.1.2018		STUPEŇ PD	DPS		
OBSAH:			MEŘITKO	Č. VÝKRESU		
STUDIE 3.NP			1:100	S.04		

