


POHLED SEVEROVÝCHODNÍ

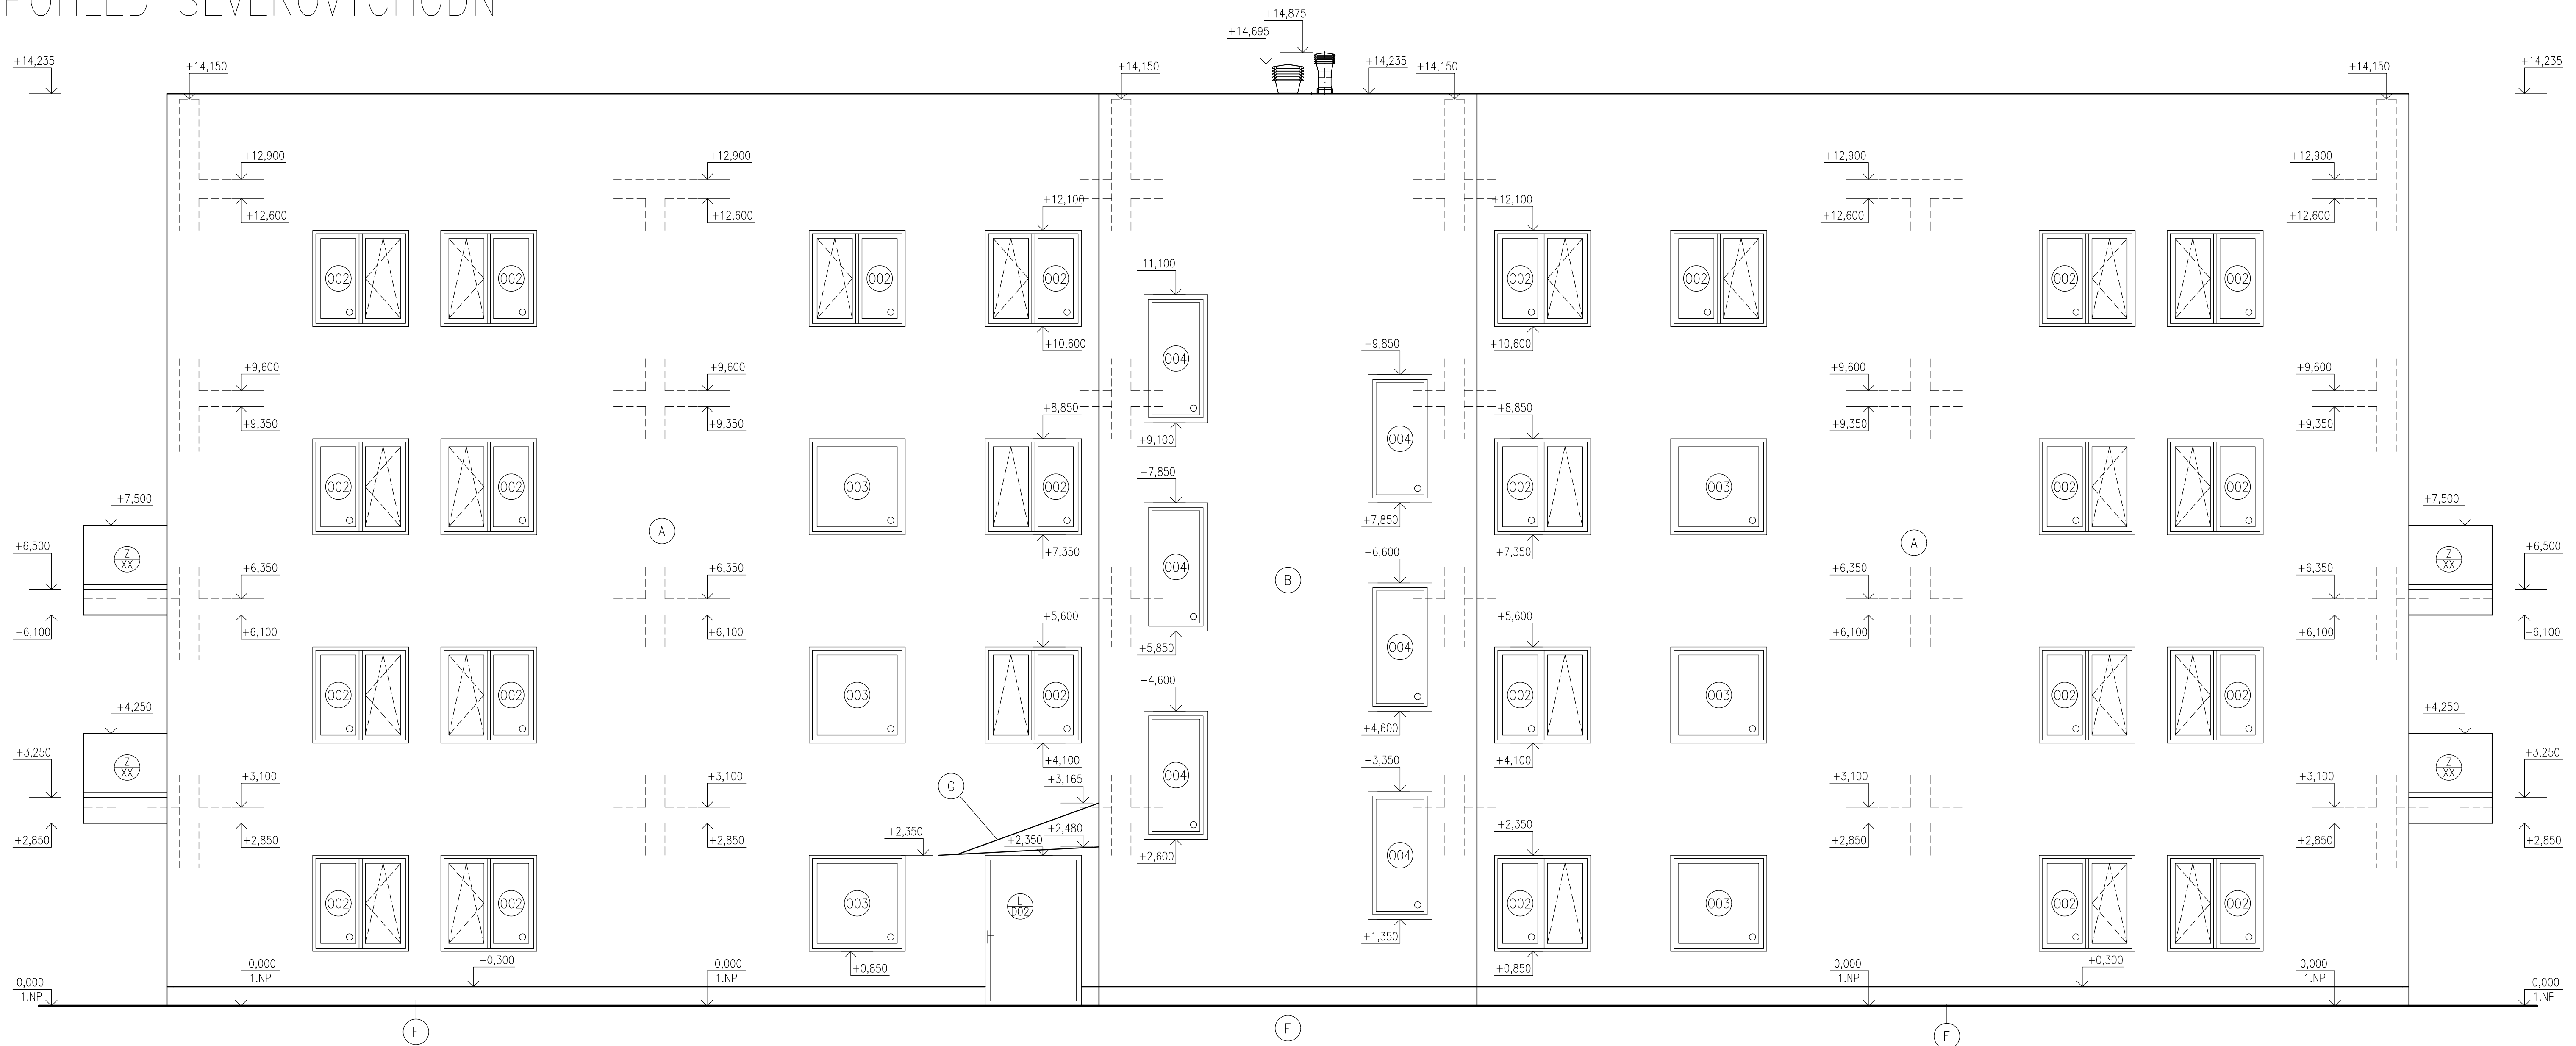


LEGENDA MATERIÁLŮ POVRCHŮ

- (A) FASÁDNÍ OMÍTKA – BARVA BILÁ (RAL 9016)
(B) FASÁDNÍ OMÍTKA – BARVA ANTRACIT (RAL 7016)
(F) KERAMICKÝ SOKL – IMITACE BETONU, BARVA ANTRACIT (RAL 7016)
(G) STRÍŠKA – TVRZENÉ, BEZPEČNOSTNÍ SKLO + 3x OCELOVÁ NEREZOVÁ LANA

LEGENDA ZNAČENÍ

- (001) – (0XX) OZNAČENÍ OKEN, PARAPETŮ; VIZ. VÝPIS OKEN
(L001) – (L0XX) OZNAČENÍ LEVÝCH DVEŘÍ, ZÁRUBNÍ, PRAHŮ; VIZ. VÝPIS DVEŘÍ
(P001) – (P0XX) OZNAČENÍ PRAVÝCH DVEŘÍ, ZÁRUBNÍ, PRAHŮ; VIZ. VÝPIS DVEŘÍ
(Z01) – (ZXX) OZNAČENÍ ZÁMEČNICKÝCH PRVKŮ; VIZ. VÝPIS PRVKŮ

0,000 = 249,451 m n.m., B.p.v. / SOUŘADNICOVÝ SYSTÉM S-JTSK					
PŘEDMĚT	BAKALÁŘSKÁ PRÁCE				FAKULTA STAVEBNÍ stav pozemního stavitelství
VYPRACOVAL	ČERMÁK RADEK				
KONTROLOVAL	DOC. ING. JAN PĚNČÍK, PH.D.				
STAVEBNÍK	ČERMÁK RADEK, NĚMČANY 40, 684 01 NĚMČANY				
MÍSTO STAVBY	NĚMČANY, k.ú. NĚMČANY, parc.č. 2354/1				
NÁZEV STAVBY	BYTOVÝ DŮM				
STAVEBNÍ OBJEKT	SO.01 STAVEBNÍ OBJEKT 1 - BYTOVÝ DŮM			FORMÁT	6x4
ČÁST	DLE VYHL. č. 499/2006 Sb. VE ZNĚNÍ UČINNÉM OD 1.1.2018			DATUM	05/2021
OBSAH:	POHLED SEVEROVÝCHODNÍ			STUPEŇ PD	DPS
				MĚŘÍTKO	Č. VÝKRESU 1:50 D.1.1.10