


POHLED SEVEROZÁPADNÍ

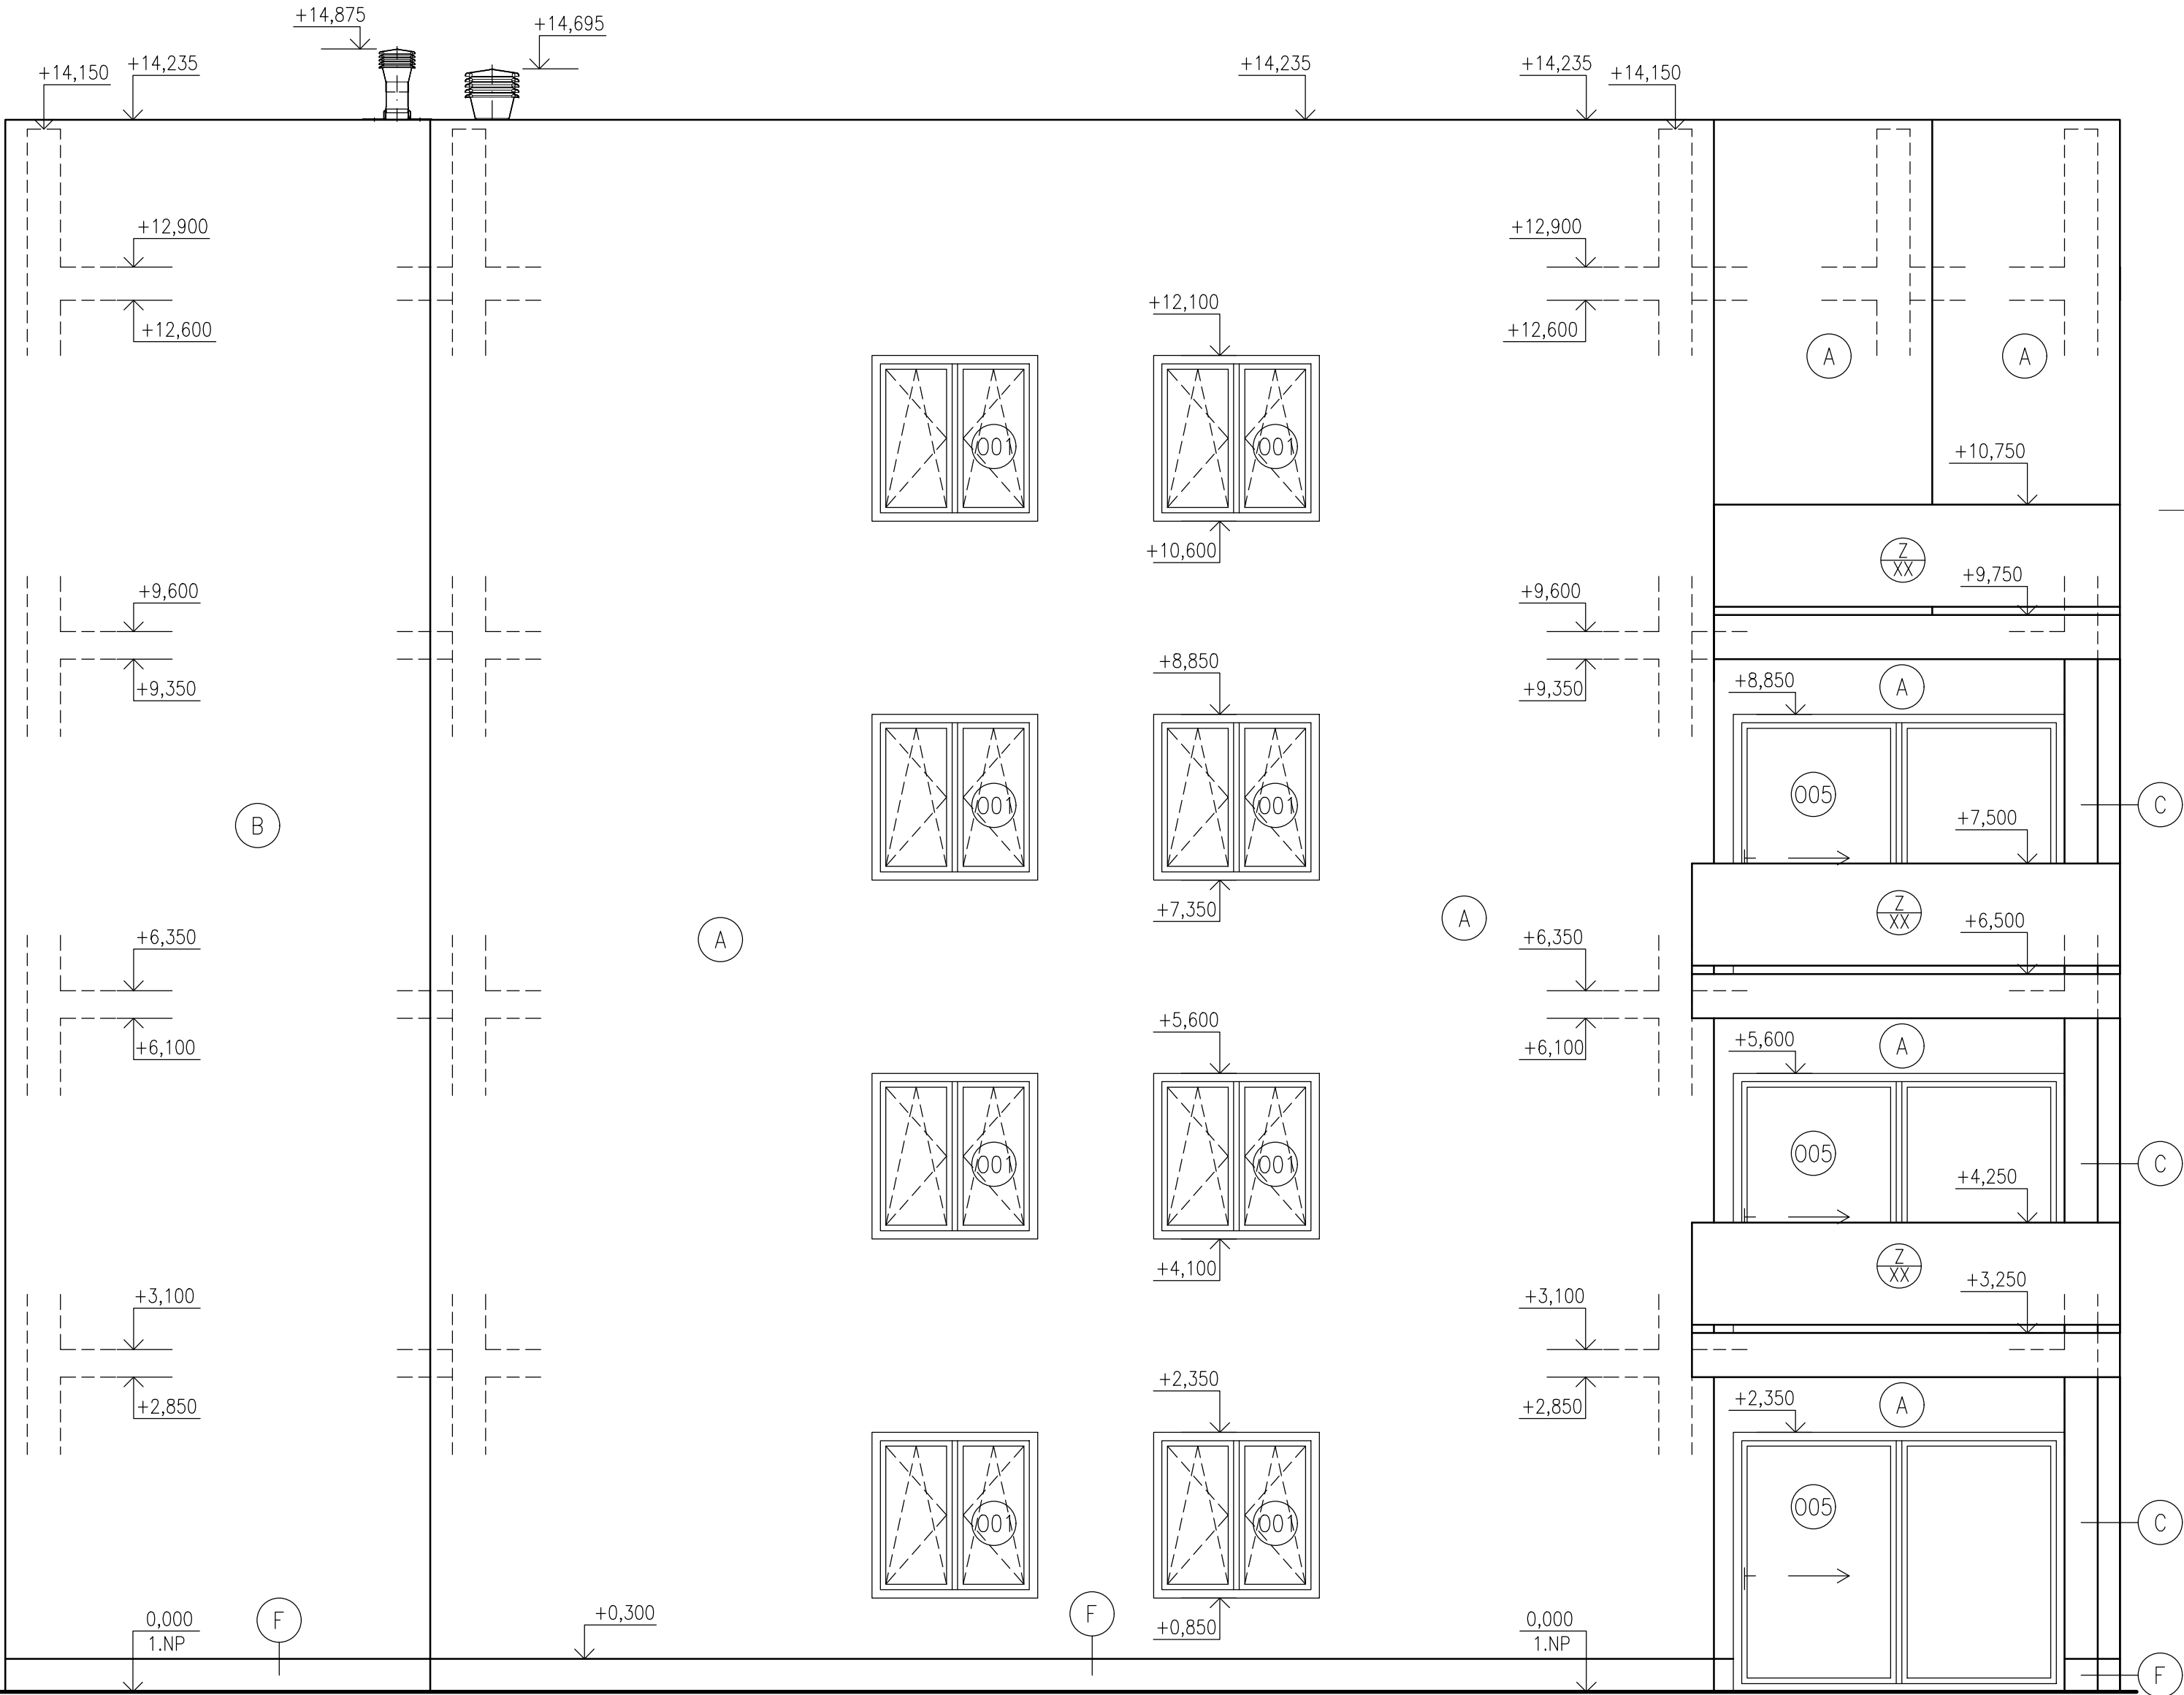

LEGENDA ZNAČENÍ

- (001) – (0xx) OZNAČENÍ OKEN, PARAPETŮ; VIZ. VÝPIS OKEN
(Z/01) – (Z/xx) OZNAČENÍ ZÁMEČNICKÝCH PRVKŮ; VIZ. VÝPIS PRVKŮ

LEGENDA MATERIÁLŮ POVRCHŮ

- (A) FASÁDNÍ OMÍTKA – BARVA BÍLÁ (RAL 9016)
(B) FASÁDNÍ OMÍTKA – BARVA ANTRACIT (RAL 7016)
(C) FASÁDNÍ OMÍTKA – BARVA ČERVENÁ (RAL 3020)
(F) KERAMICKÝ SOKL – IMITACE BETONU, BARVA ANTRACIT (RAL 7016)

0,000 = 249,451 m n.m., B.p.v. / SOUŘADNICOVÝ SYSTÉM S-JTSK

PŘEDMĚT	BAKALÁŘSKÁ PRÁCE		<div><div>T</div><div>FAKULTA STAVEBNÍ Ústav pozemního stavitelství</div></div>	
VYPRACOVAL	ČERMÁK RADEK			
KONTROLOVAL	DOC. ING. JAN PĚNČÍK, PH.D.			
STAVEBNÍK	ČERMÁK RADEK, NĚMČANY 40, 684 01 NĚMČANY			
MÍSTO STAVBY	NĚMČANY, k.ú. NĚMČANY, parc.č. 2354/1			
NÁZEV STAVBY	BYTOVÝ DŮM			
			FORMÁT	4xA4
STAVEBNÍ OBJEKT	SO.01 STAVEBNÍ OBJEKT 1 - BYTOVÝ DŮM		DATUM	05/2021
ČÁST	DLE VYHL. č. 499/2006 Sb. VE ZNĚNÍ UČINNÉM OD 1.1.2018		STUPEŇ PD	DPS
OBSAH:			MEŘÍTKO	Č. VÝKRESU
POHLED SEVEROZÁPADNÍ			1:50	D.1.1.11