



STROP NAD 3.NP

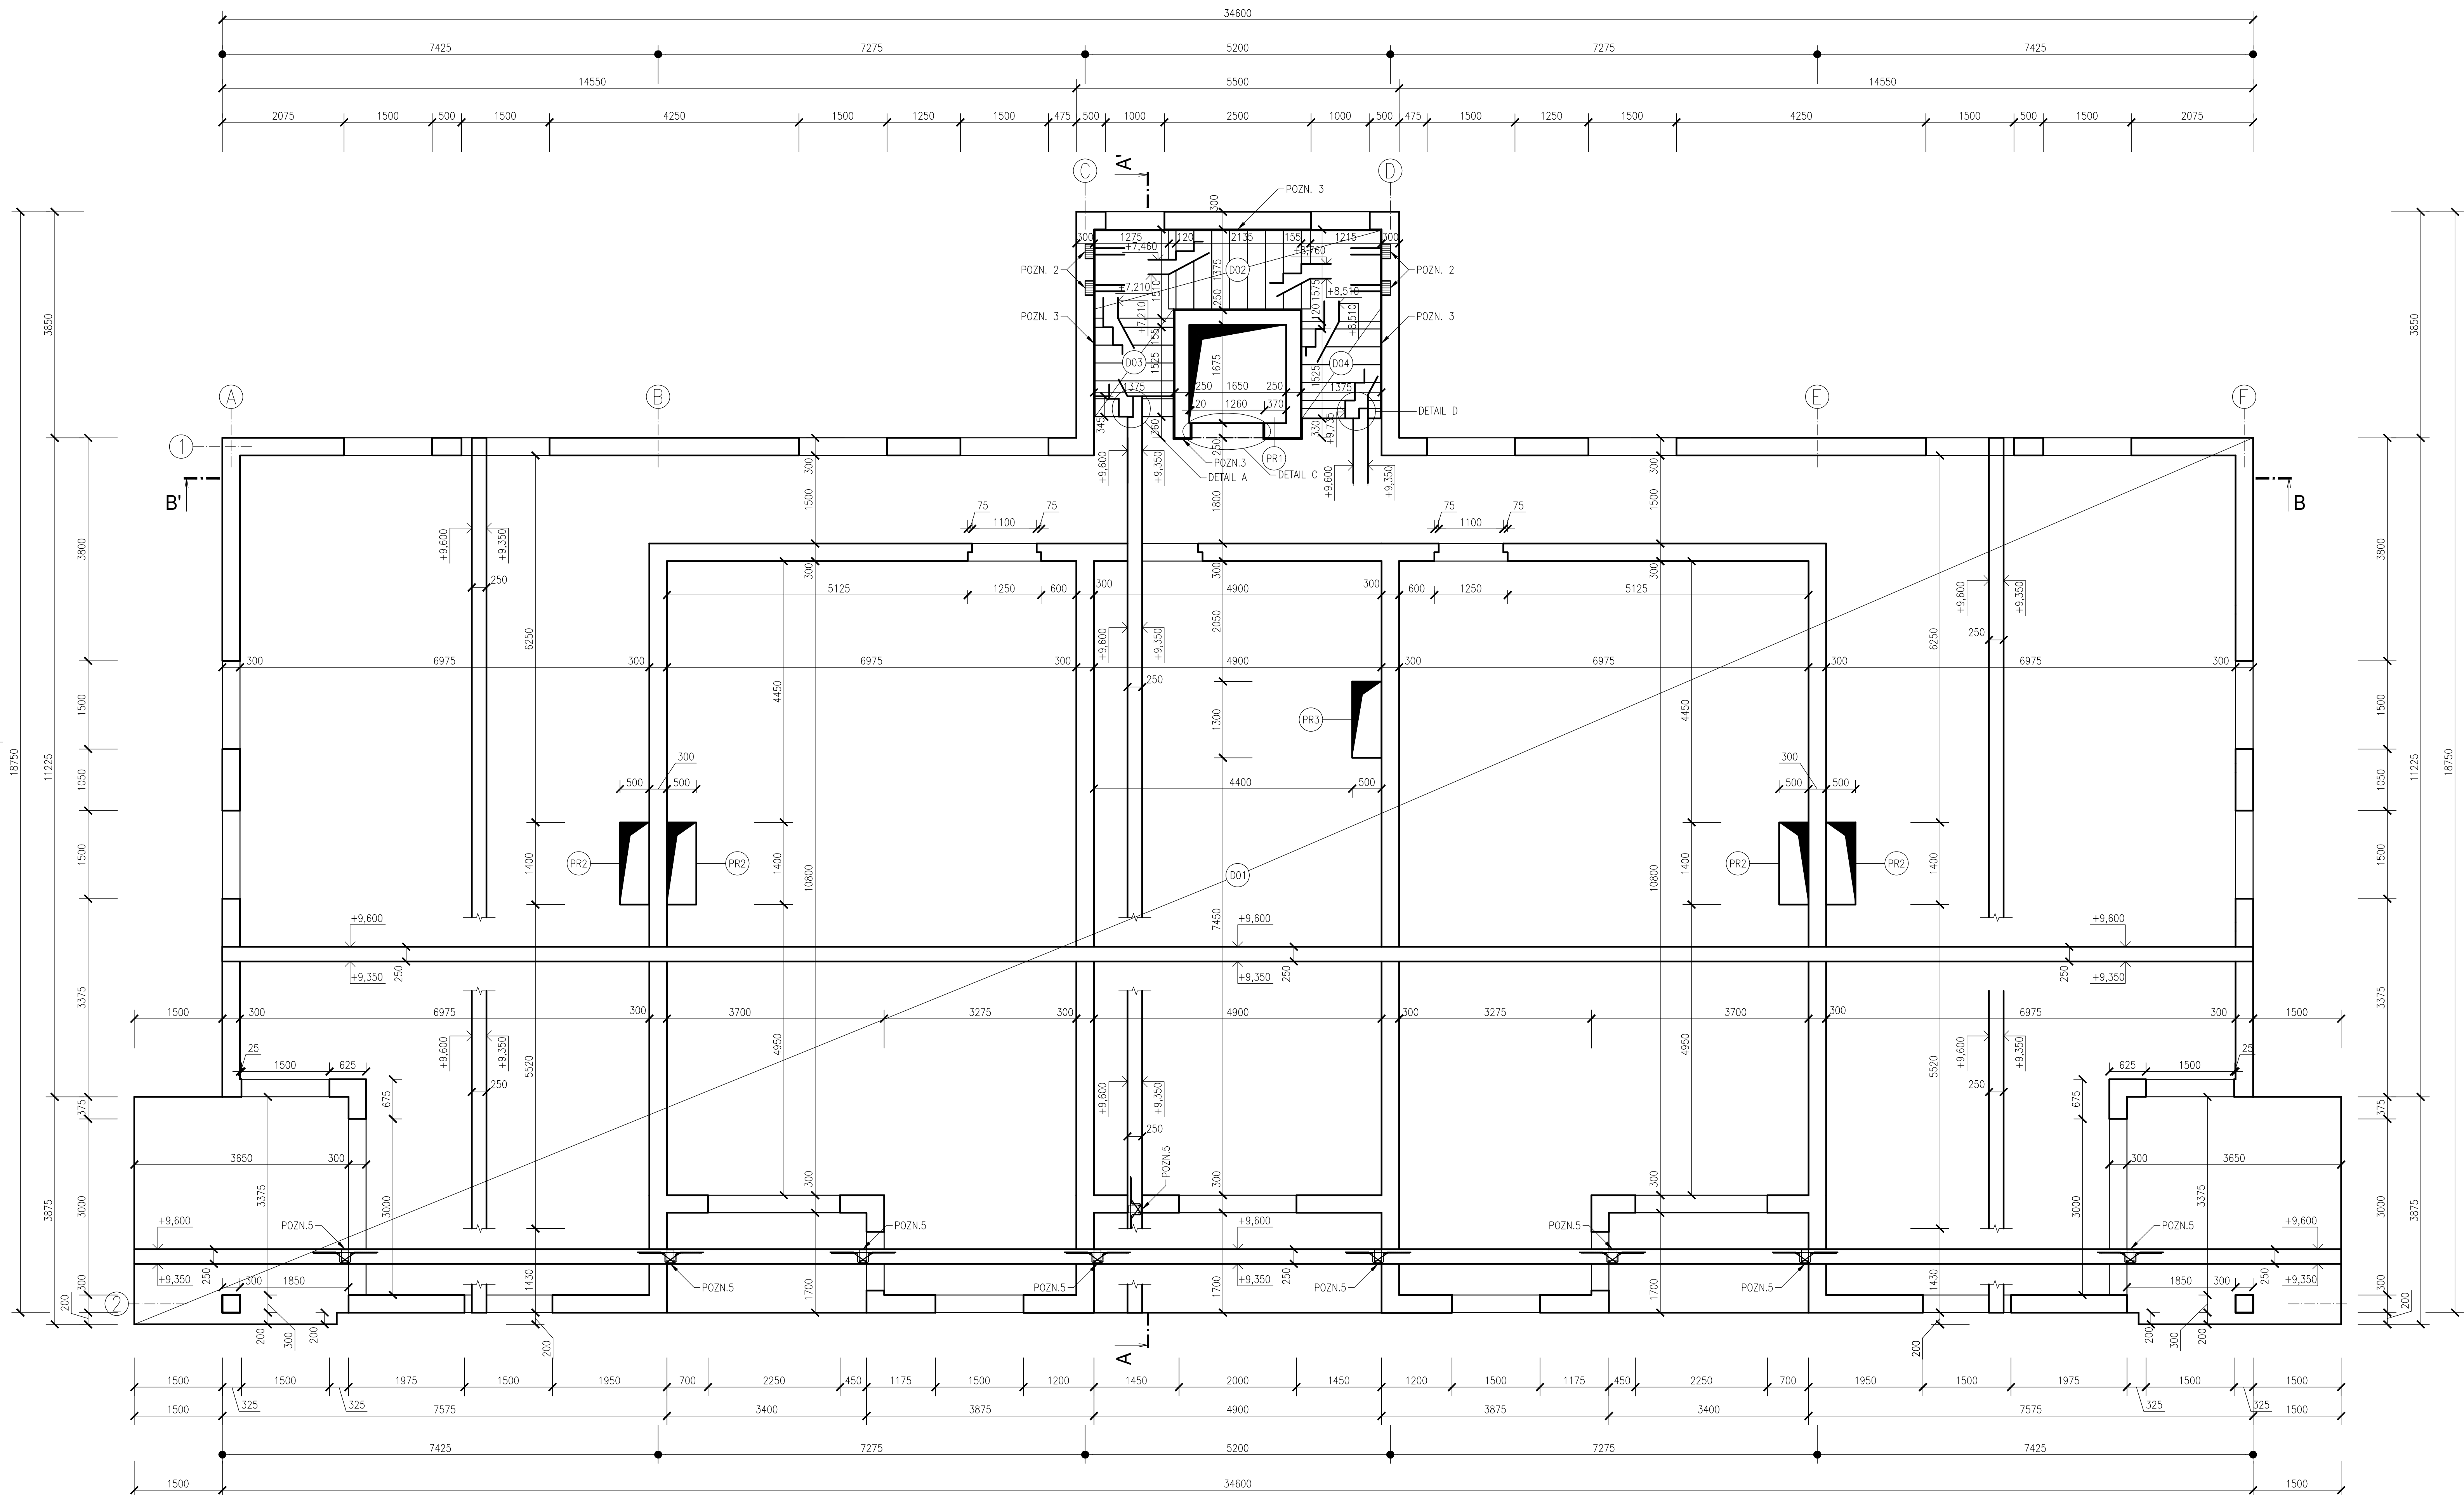


DETAIL B, M1:10

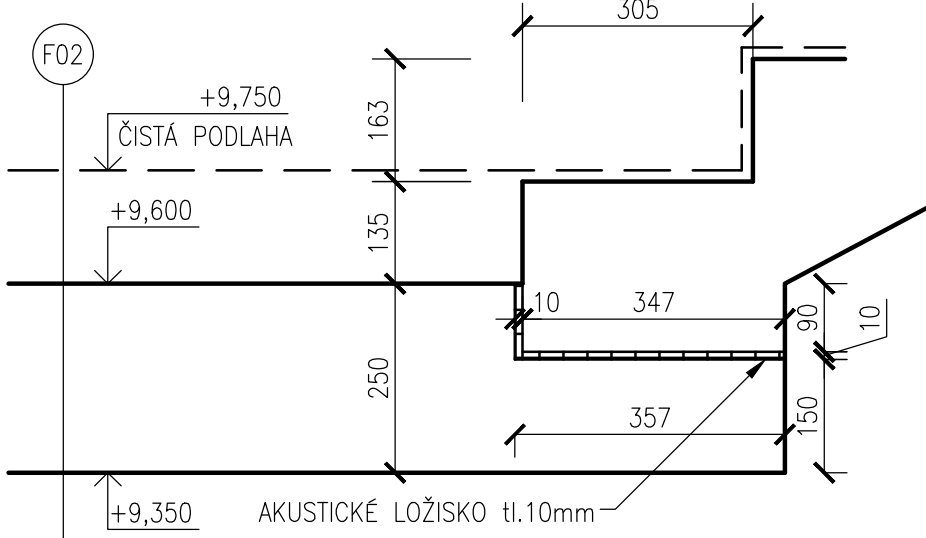


DETAIL C, M1:10

PUDORYS

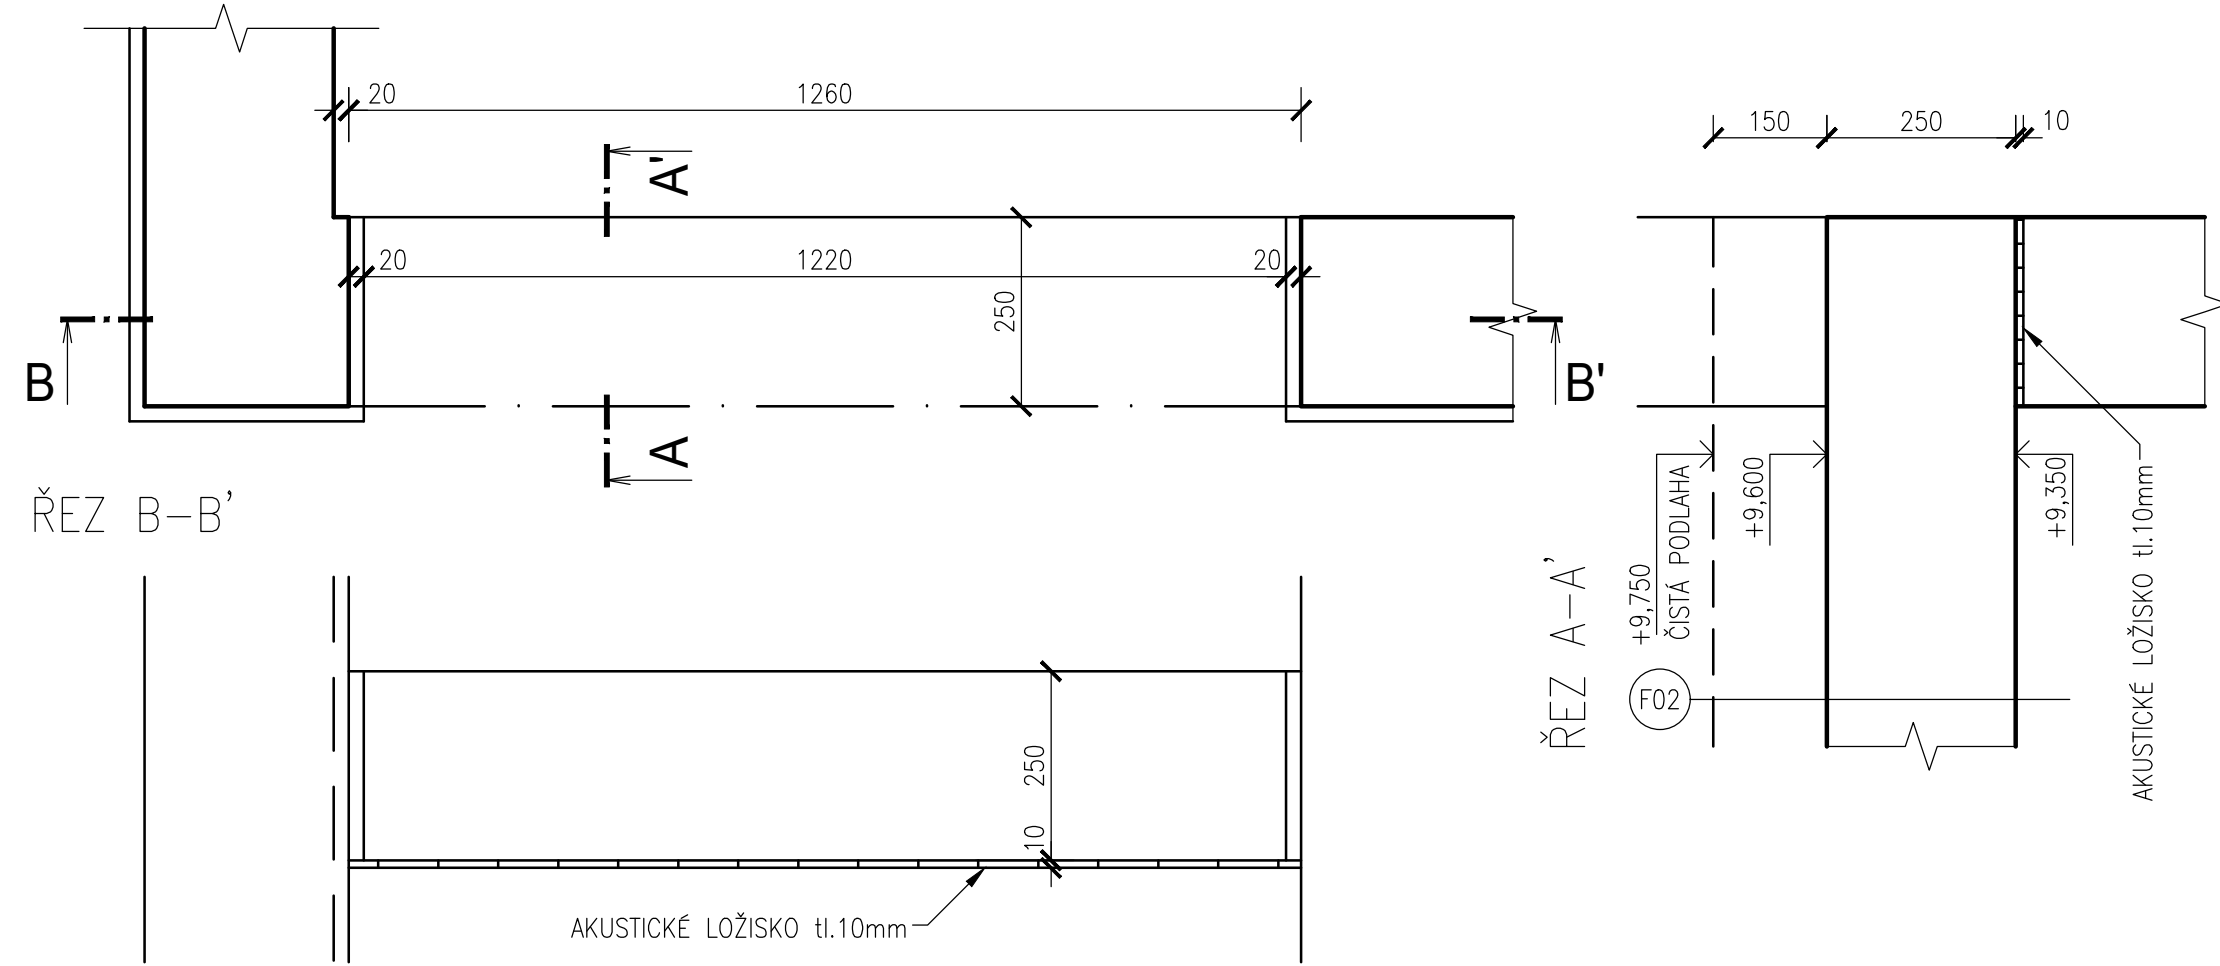

DETAIL D, M1:10

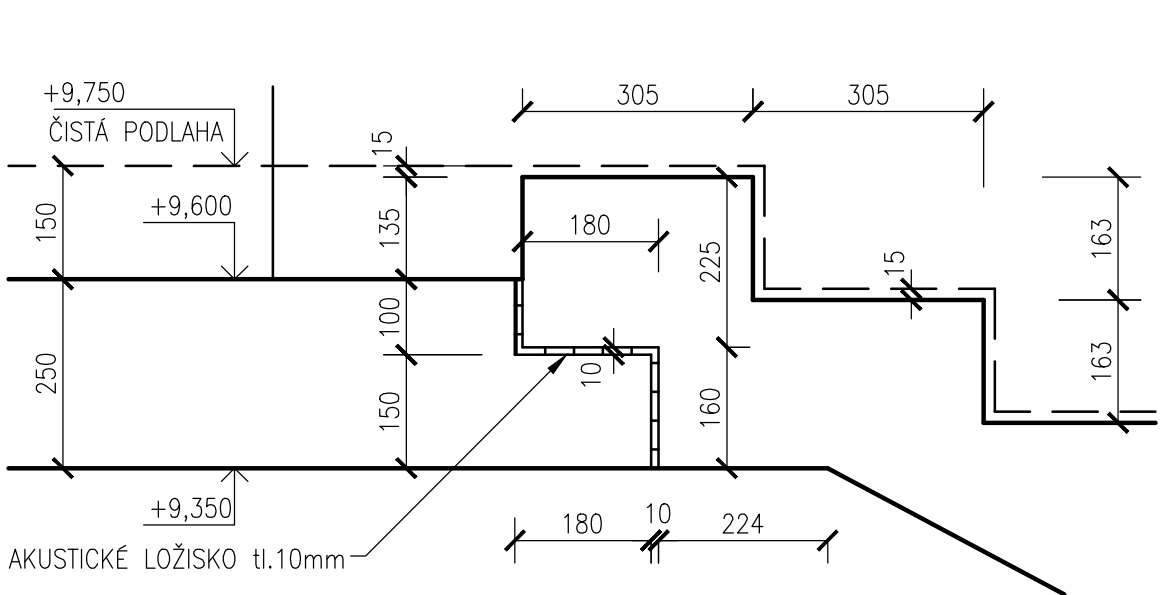

VÝPIS PROSTUPŮ


OZN.	POPIS	ROZMĚRY D _x Š [mm]	PLOCHA [m ²]	POČET
PR1	VÝTAHOVÁ ŠACHTA	1 675 x 1 650	3,325	1
PR2	INSTALAČNÍ ŠACHTA	1 400 x 500	0,7	4
PR3	INSTALAČNÍ ŠACHTA	1 300 x 500	0,65	1

VÝPIS ŽELEZOBETONOVÝCH PRVKŮ

[illegible]

POZNÁMKY

POZN. 2	SCHODIŠŤOVE AKUSTICKÉ LOŽISKO TLOUŠŤKA 10mm
POZN. 3	ODDĚLENÍ SCHODIŠŤE OD PŘÍLEHLÉ KONSTRUKCE AKUSTICKOU DILATACÍ TLOUŠŤKA 20mm
POZN. 5	ISO NOSNÍK DLE STAT. VÝP., TLOUŠŤKA TEP. IZOL. min. 120mm

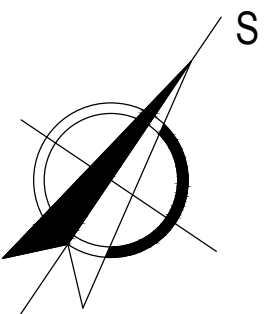

0.000 - 249.451 m n.m. B.p.v./SOÚŘADNICOVÝ SYSTÉM S-JTSK			
PŘEDMĚT	BAKALÁŘSKÁ PRÁCE		
VYPRACOVAL	ČERMÁK RADEK		
KONTROLOVAL	DOC. ING. JAN PECHŮN PH.D.		
STAVENÍK	ČERMÁK RADEK, NĚMČANY 40, 684 01 NĚMČANY		
MÍSTO STAVBY	NĚMČANY, k.ú. NĚMČANY, parc.č. 2354/1		
NÁZEV STAVBY	BYTOVÝ DŮM		
STAVENÍ. OBJEKT	SO.01 STAVBNÍ OBJEKT 1 - BYTOVÝ DŮM		
ČÁST	OLE VÝHL. č. 499/2006 Sb. VE ZNĚNÍ ÚČINNÉM OD 1.1.2018		
OBSAH:	STROP NAD 3.NP		
	FORMÁT	12xA4	
	DATUM	05/2021	
	STUPEŇ PD	DPS	
	MĚRITKO	C. VYKRESU 1:50 D.1.05	