


STROP NAD 4.NP

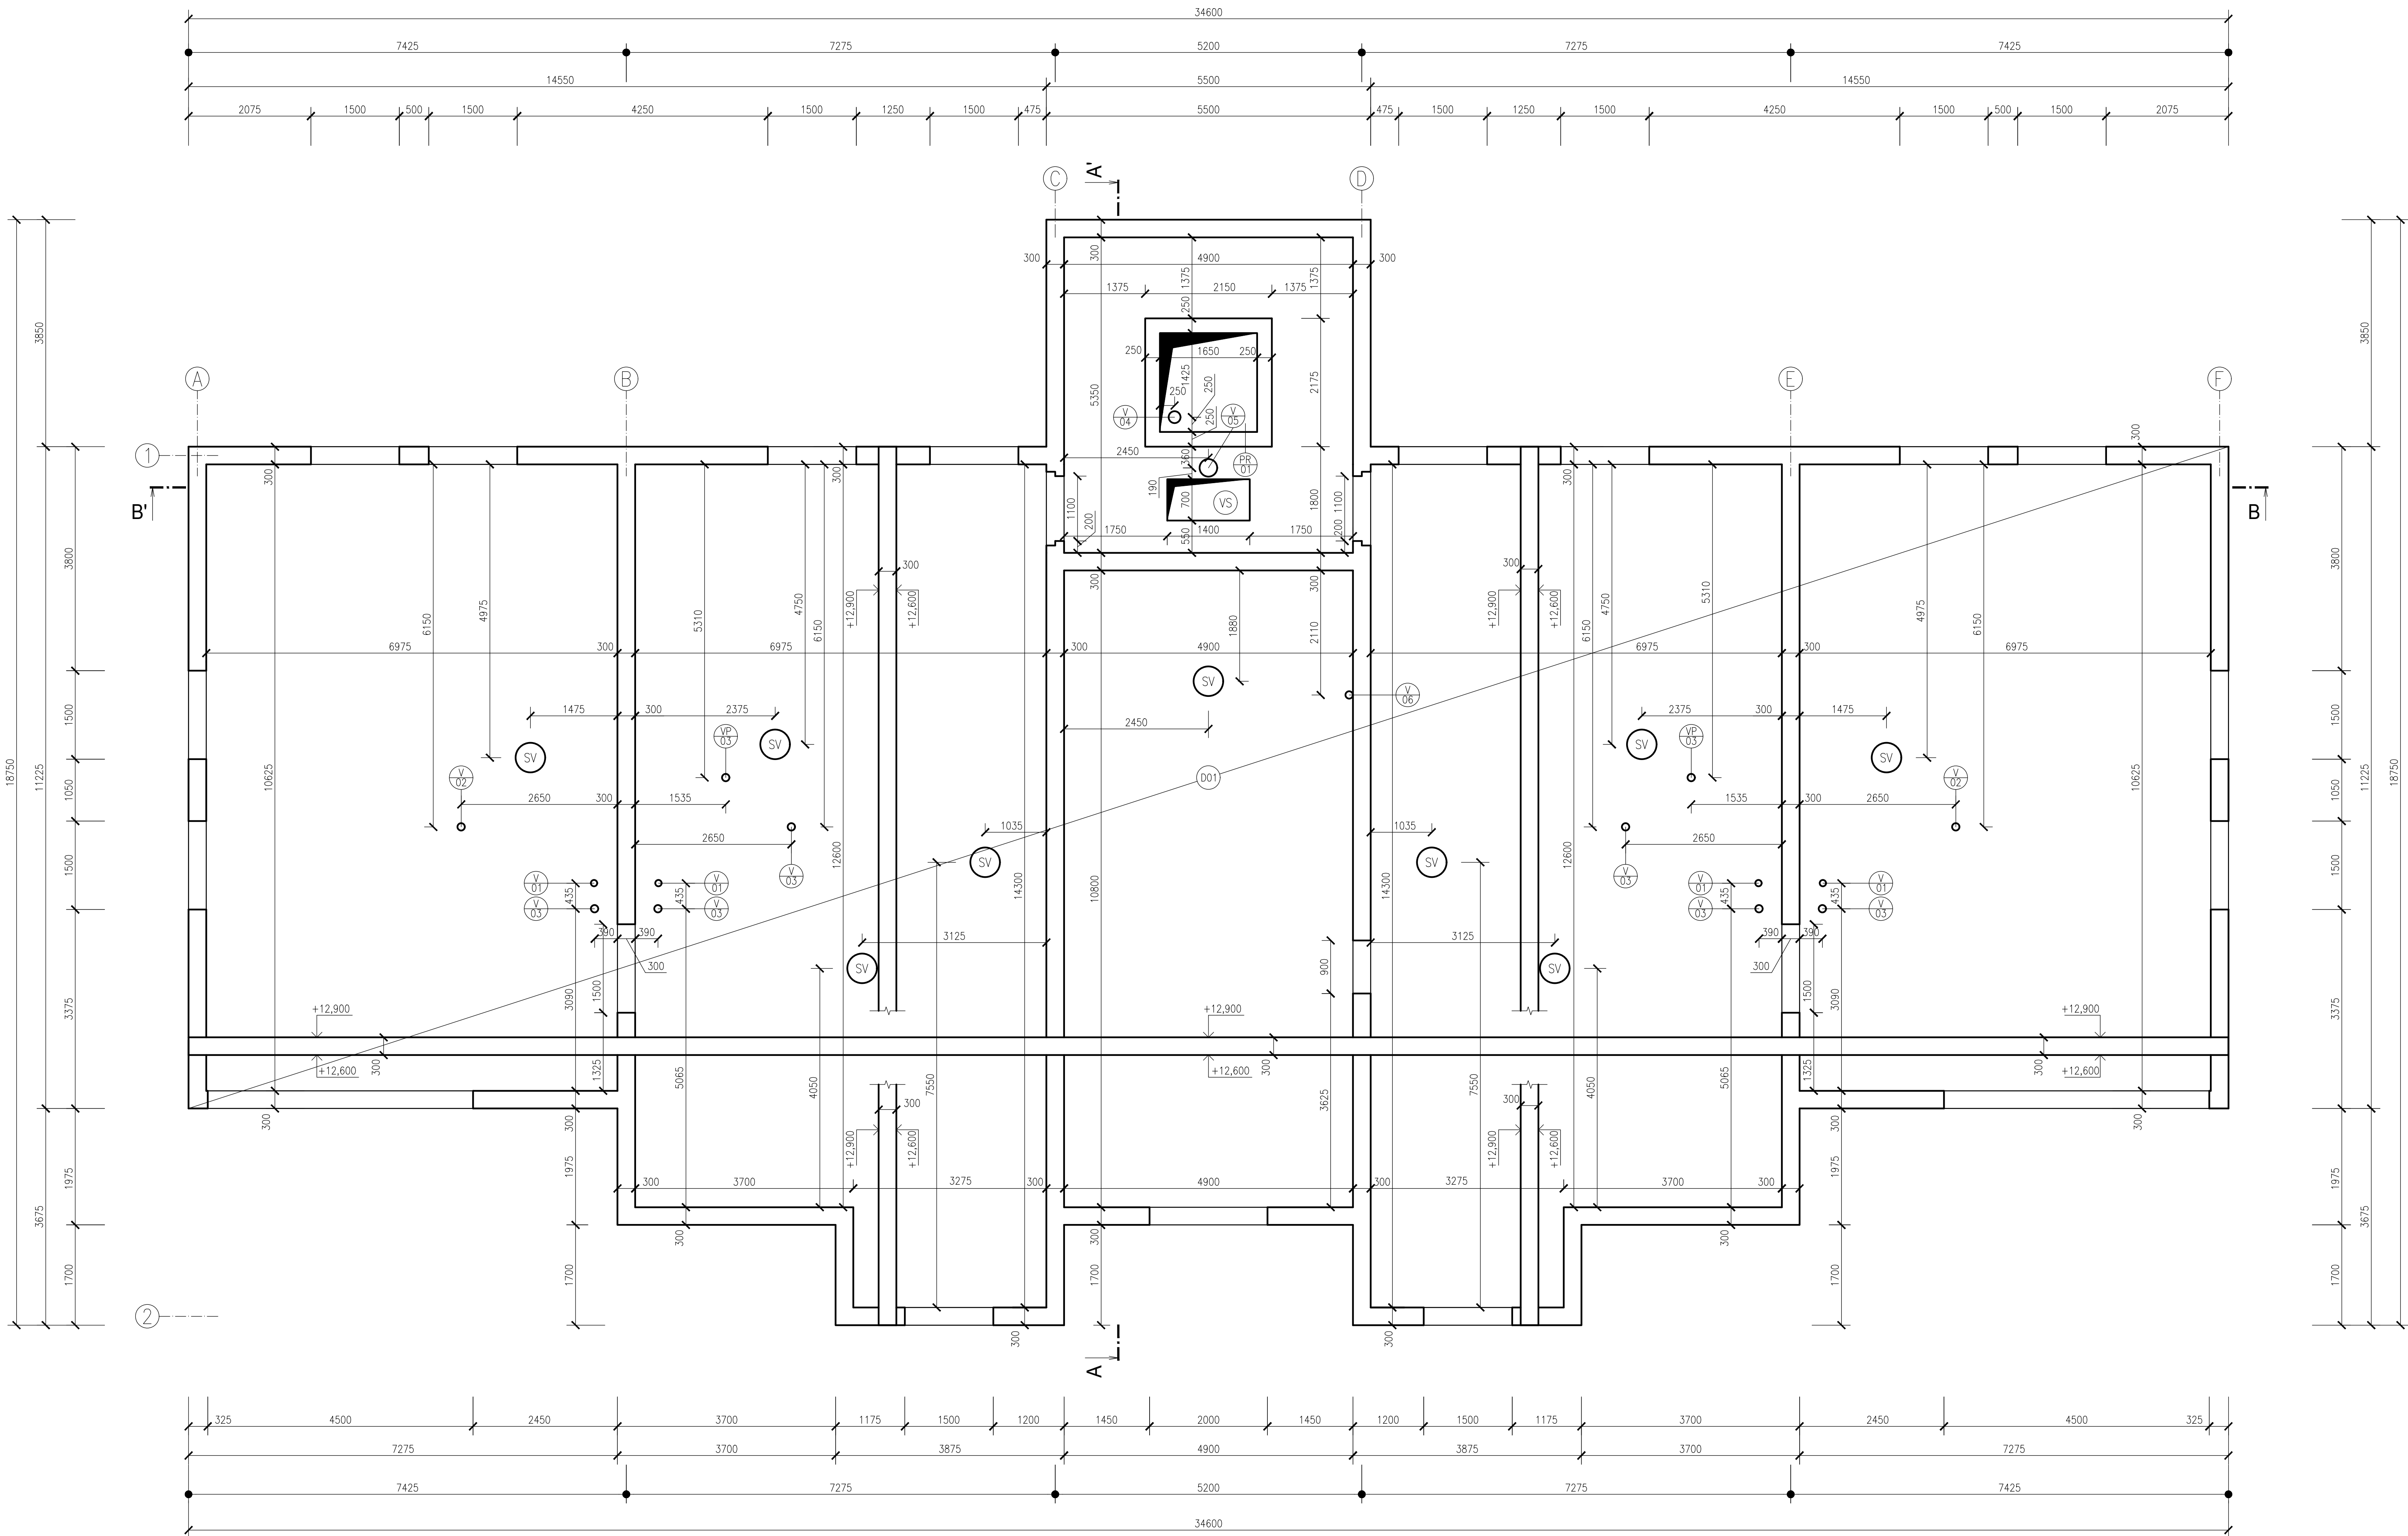

VÝPIS ŽELEZOBETONOVÝCH PRVKŮ


OZN.	BETON	ROZMĚRY D ^x Š [mm]	TLOUŠŤKA [mm]	PLOCHA [m ²]	KUSY	OBJEM [m ³]
D01	C30/37 XC2, W _{max} =0,5 S4	34 600 x 14 900	300	462,33	1	138,70
						138,70 m ³

VÝPIS PROSTUPŮ

OZN.	POPIS	ROZMĚRY D ^x Š [mm]	PLOCHA [m ²]	POČET
PR 01	VÝTAHOVÁ ŠACHTA	1 675 x 1 650	3,325	1
VS	VÝLEZ NA STŘECHU	1 400 x 700	0,98	1
SV	SVĚTLOVOD	ø 550	0,24	9
VP 03	STŘEŠNÍ VTK	DN 125	0,01	2
V 01	ODVĚTRÁNÍ POTRUBÍ	DN 110	0,01	4
V 02	ODVĚTRÁNÍ DIGESTORI	DN 125	0,01	2
V 03	ODVĚTRÁNÍ KOUPELEN A WC	DN 125	0,01	6
V 04	ODVĚTRÁNÍ VÝTAHOVÉ ŠACHTY	DN 200	0,03	1
V 05	ODVĚTRÁNÍ CHŮC	DN 300	0,07	1
V 06	ODVĚTRÁNÍ KOUPELEN, WC	DN 125	0,01	1

POZNÁMKY

- U VŠECH PROSTUPŮ JE NUTNO POUŽÍT SYSTÉMOVÝCH PROSTUPŮ

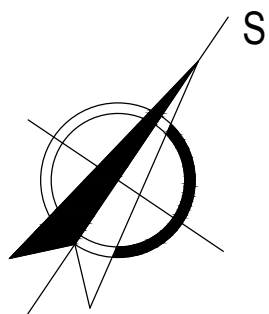

0,000 = 249,451 m n.m., B.p.v. / SOUŘADNICOVÝ SYSTÉM S-JTSK			
PŘEDMĚT	BAKALÁŘSKÁ PRÁCE		
VYPRACOVAL	CERMAK RADEK		
KONTROLOVAL	DOC. ING. JAN PENCÍK, PH.D.		
STAVEBNÍK	CERMAK RADEK, NĚMČANY 40, 684 01 NĚMČANY		
MÍSTO STAVBY	NĚMČANY, k.ú. NĚMČANY, parc.č. 2354/1		
NAZEV STAVBY	BYTOVÝ DŮM		
STAVEBNÍ OBJEKT	SO 01 STAVEBNÍ OBJEKT 1 - BYTOVÝ DŮM	FORMAT	12xA4
ČÁST	DLE VÝHL. č. 499/2006 Sb. VE ZNĚNÍ UČINNÉM OD 1.1.2018	DATUM	05/2021
OBSAH:	STROP NAD 4.NP	STUPĚŇ PD	DPS
		MĚŘÍTKO	1:50
		Č. VÝKRESU	D.1.2.06