DETAIL ATIKY

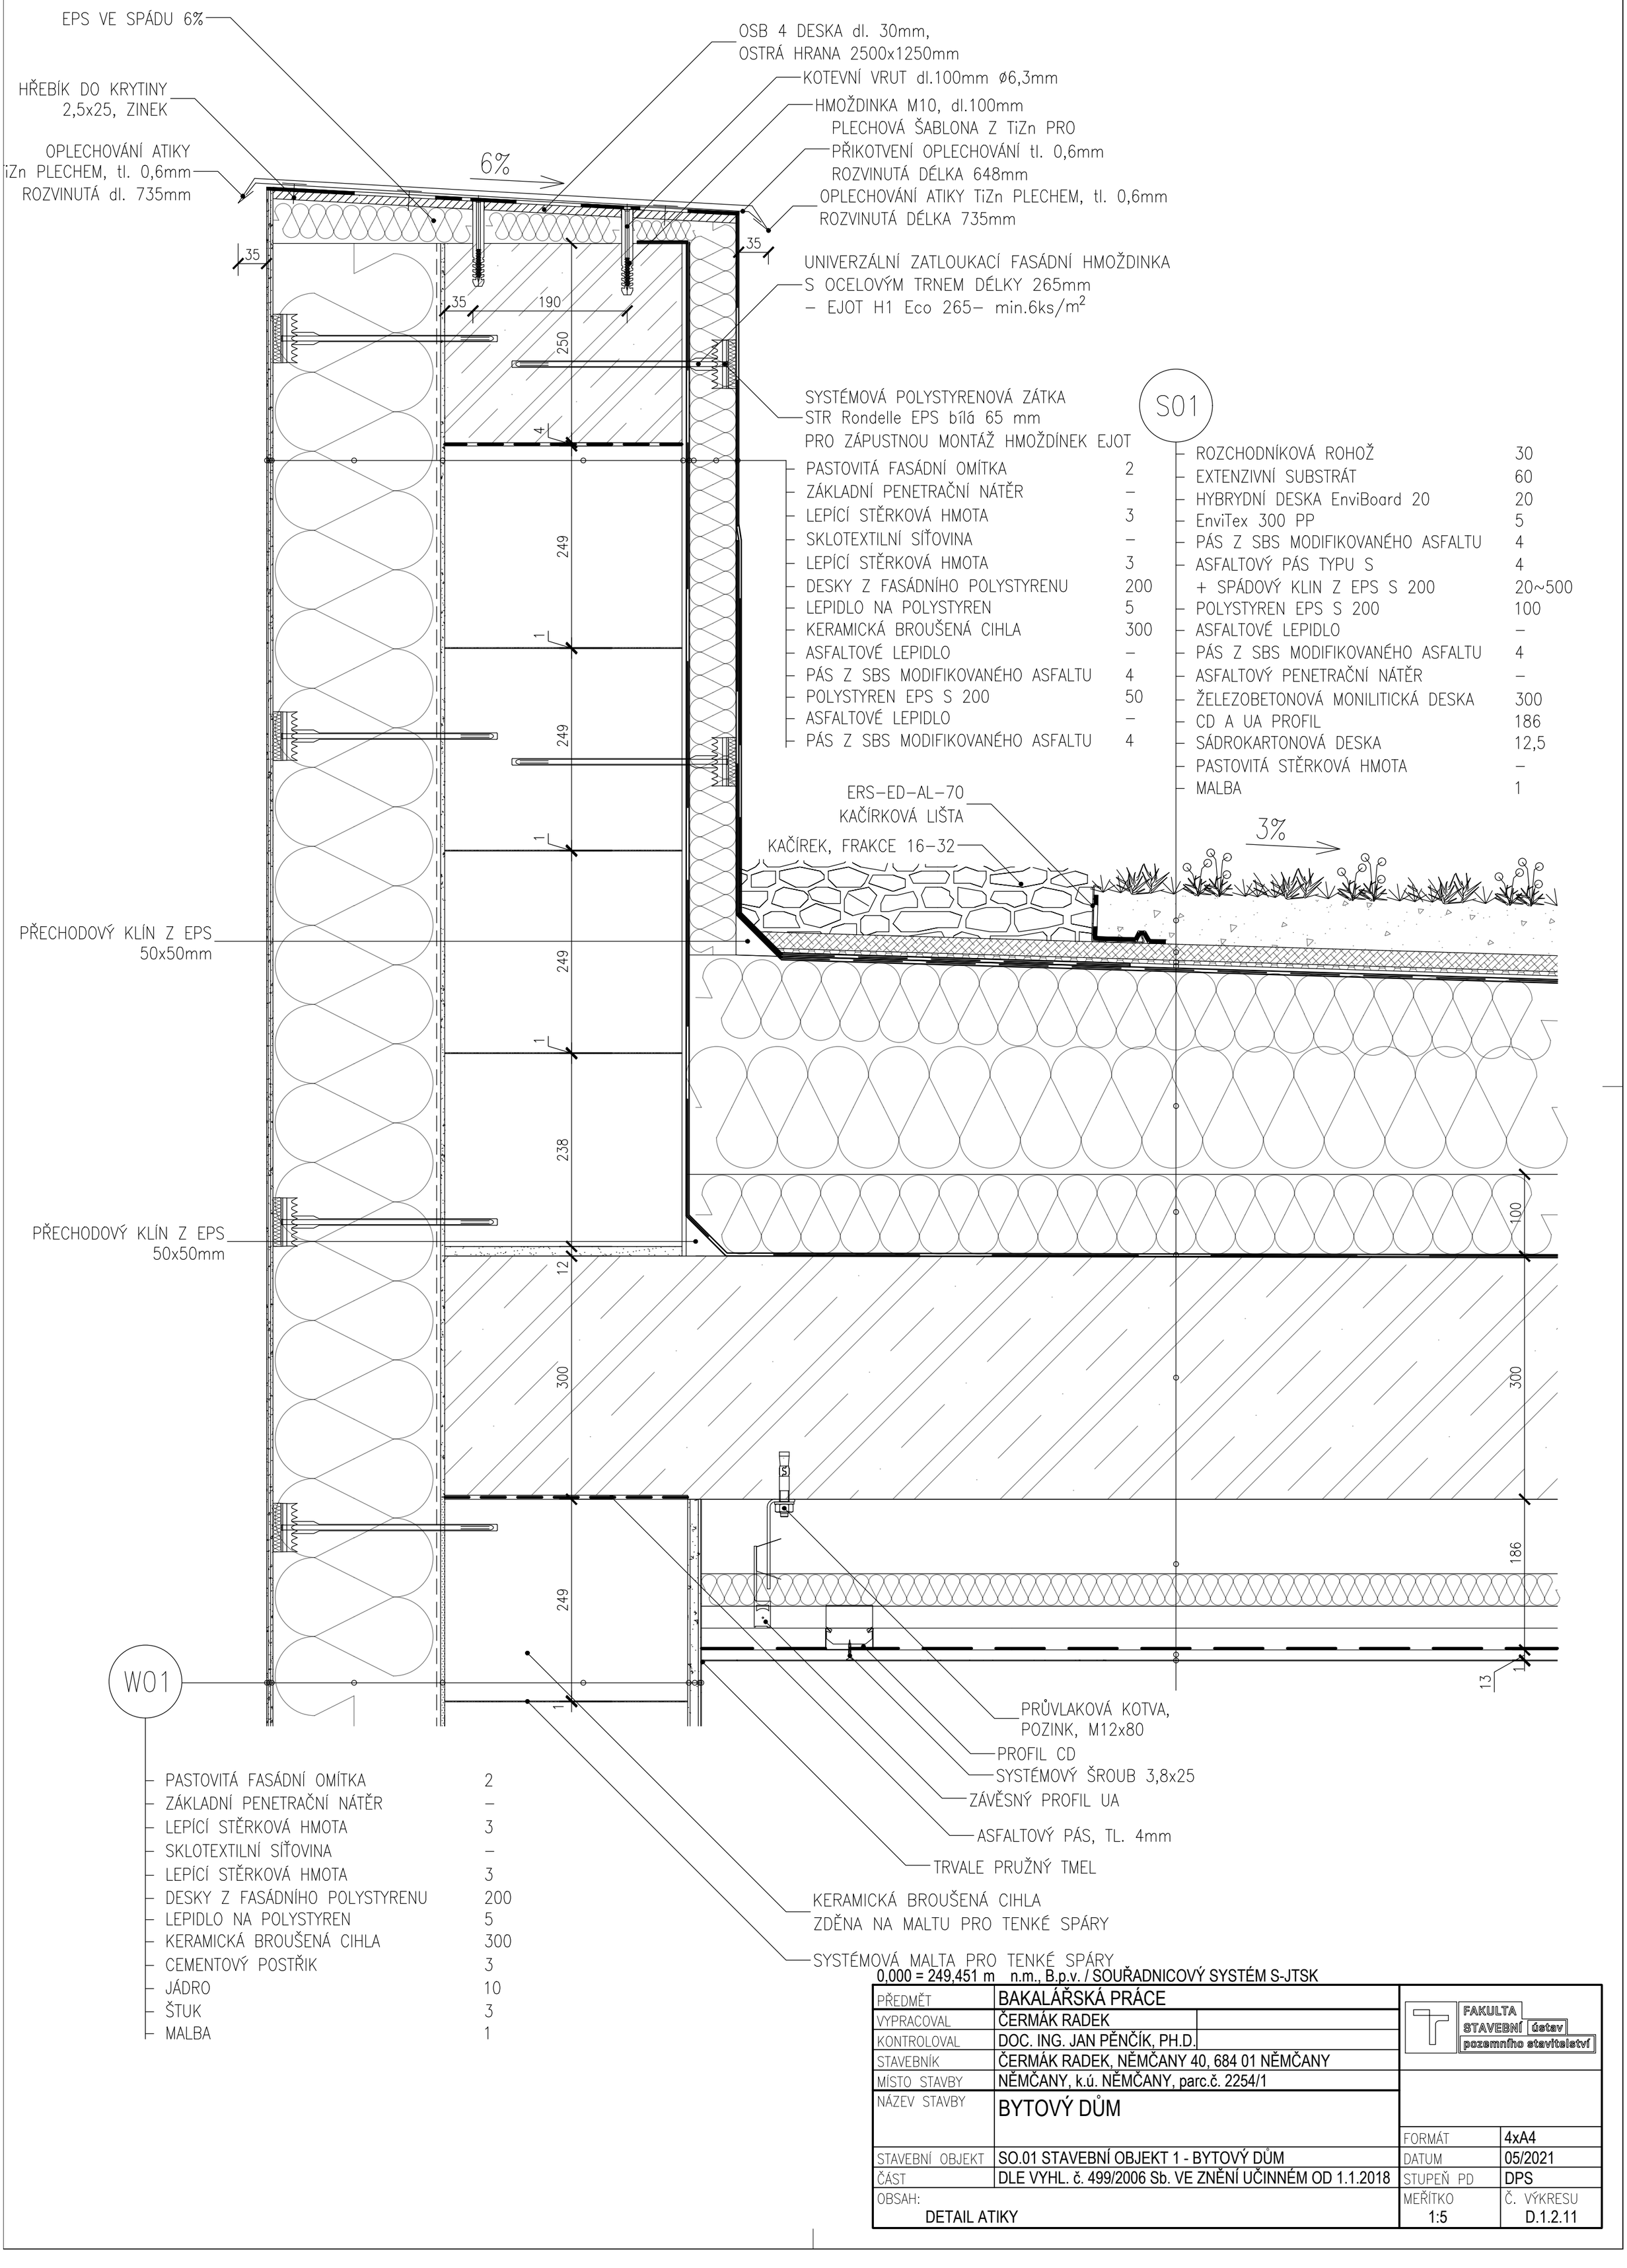

S01	
ROZCHODNÍKOVÁ ROHOŽ	30
EXTENZIVNÍ SUBSTRÁT	60
HYBRYDNÍ DESKA EnviBoard 20	20
EnviTex 300 PP	5
PÁS Z SBS MODIFIKOVANÉHO ASFALTU	4
ASFALTOVÝ PÁS TYPU S	4
+ SPÁDOVÝ KLIN Z EPS S 200	20~500
POLYSTYREN EPS S 200	100
ASFALTOVÉ LEPIDLO	–
PÁS Z SBS MODIFIKOVANÉHO ASFALTU	4
ASFALTOVÝ PENETRAČNÍ NÁTĚR	–
ŽELEZOBETONOVÁ MONILITICKÁ DESKA	300
CD A UA PROFIL	186
SÁDROKARTONOVÁ DESKA	12,5
PASTOVITÁ STĚRKOVÁ HMOTA	–
MALBA	1

PASTOVITÁ FASÁDNÍ OMÍTKA	2
ZÁKLADNÍ PENETRAČNÍ NÁTĚR	–
LEPÍCÍ STĚRKOVÁ HMOTA	3
SKLOTEXTILNÍ SÍŤOVINA	–
LEPÍCÍ STĚRKOVÁ HMOTA	3
DESKY Z FASÁDNÍHO POLYSTYRENU	200
LEPIDLO NA POLYSTYREN	5
KERAMICKÁ BROUŠENÁ CIHLA	300
CEMENTOVÝ POSTŘIK	3
JÁDRO	10
ŠTUK	3
MALBA	1

PASTOVITÁ FASÁDNÍ OMÍTKA	2
ZÁKLADNÍ PENETRAČNÍ NÁTĚR	–
LEPÍCÍ STĚRKOVÁ HMOTA	3
SKLOTEXTILNÍ SÍŤOVINA	–
LEPÍCÍ STĚRKOVÁ HMOTA	3
DESKY Z FASÁDNÍHO POLYSTYRENU	200
LEPIDLO NA POLYSTYREN	5
KERAMICKÁ BROUŠENÁ CIHLA	300
ASFALTOVÉ LEPIDLO	–
PÁS Z SBS MODIFIKOVANÉHO ASFALTU	4
POLYSTYREN EPS S 200	50
ASFALTOVÉ LEPIDLO	–
PÁS Z SBS MODIFIKOVANÉHO ASFALTU	4

0,000 = 249,451 m n.m., B.p.v. / SOUŘADNICOVÝ SYSTÉM S-JTSK

PŘEDMĚT	BAKALÁŘSKÁ PRÁCE	FAKULTA STAVEBNÍ ústav pozemního stavitelství	
VYPRACOVAL	ČERMÁK RADEK		
KONTROLOVAL	DOC. ING. JAN PĚNČÍK, PH.D.		
STAVEBNÍK	ČERMÁK RADEK, NĚMČANY 40, 684 01 NĚMČANY		
MÍSTO STAVBY	NĚMČANY, k.ú. NĚMČANY, parc.č. 2254/1		
NÁZEV STAVBY	BYTOVÝ DŮM		
		FORMÁT	4xA4
STAVEBNÍ OBJEKT	SO.01 STAVEBNÍ OBJEKT 1 - BYTOVÝ DŮM	DATUM	05/2021
ČÁST	DLE VYHL. č. 499/2006 Sb. VE ZNĚNÍ UČINNÉM OD 1.1.2018	STUPEŇ PD	DPS
OBSAH: DETAIL ATIKY		MĚŘÍTKO 1:5	Č. VÝKRESU D.1.2.11