


DETAIL SOKLU

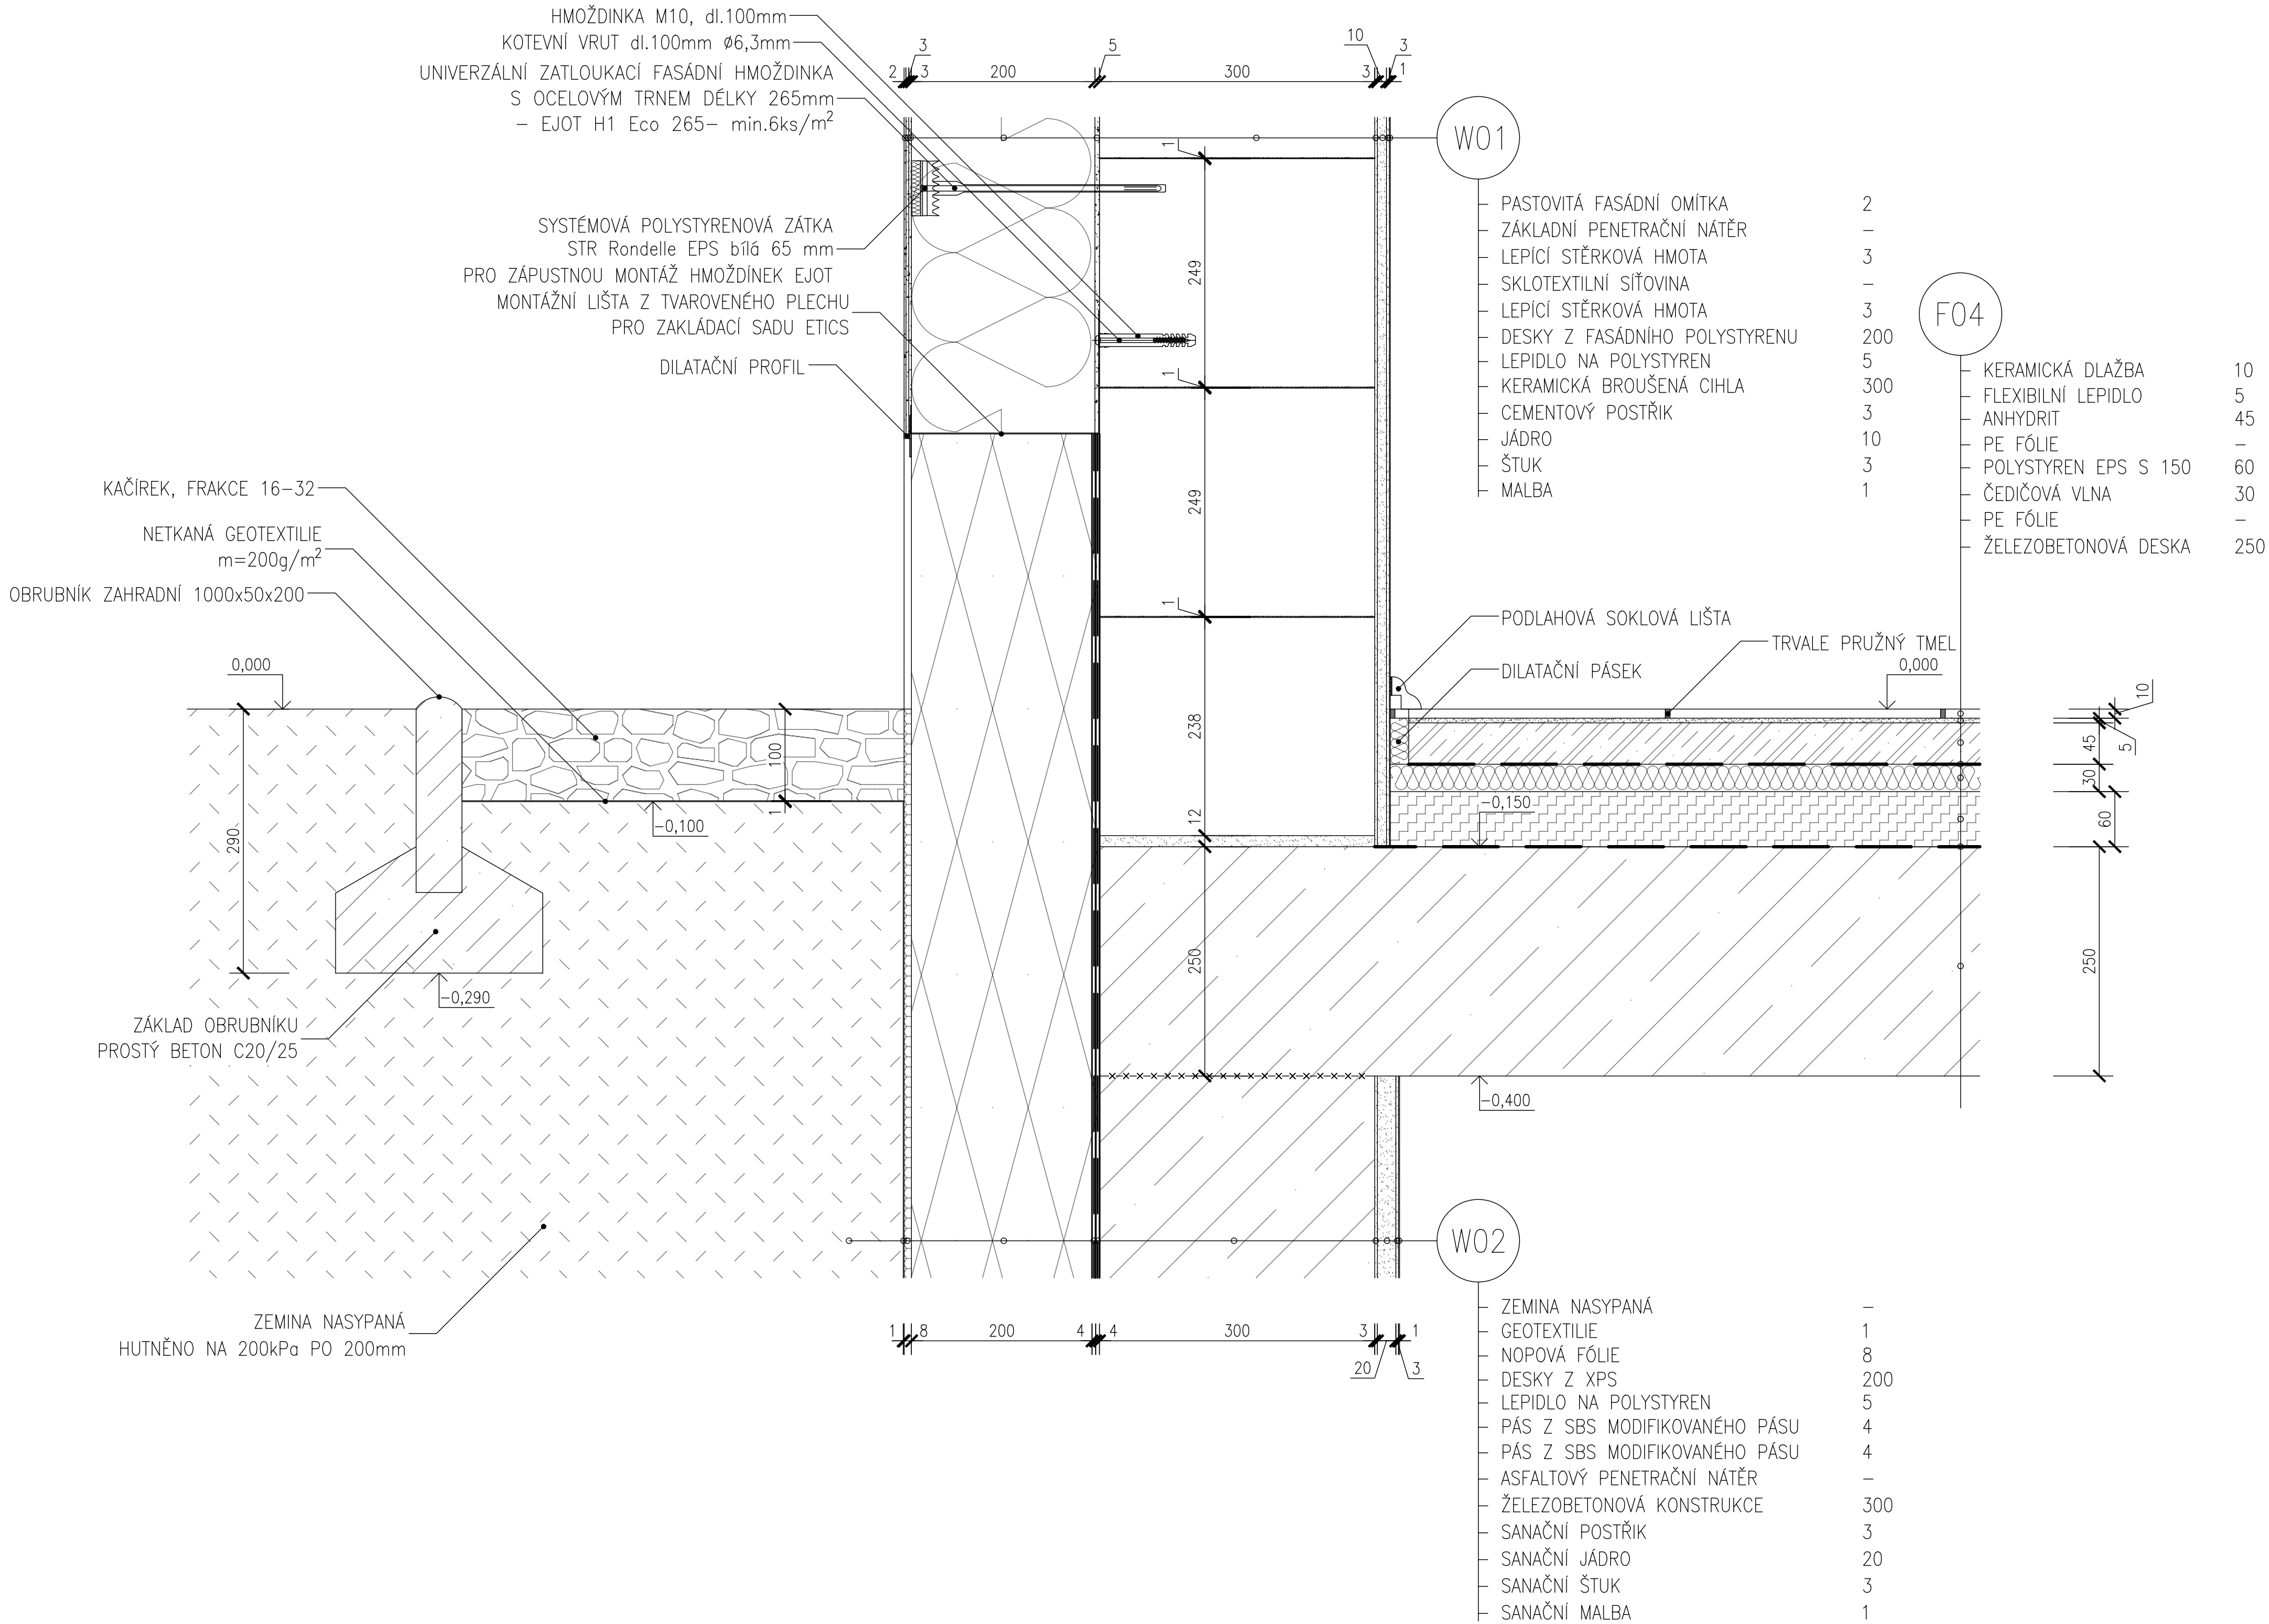

0.000 = 249.451 m n.m., B.p.v. / SOUŘADNICOVÝ SYSTÉM S-JTSK					
PŘEDMĚT	BAKALÁŘSKÁ PRÁCE			<div><div></div><div>FAKULTA STAVEBNÍ Ústav pozemního stavitelství</div></div>	
VYPRACOVAL	ČERMÁK RADEK				
KONTROLOVAL	DOC. ING. JAN PĚNČÍK, PH.D.				
STAVEBNÍK	ČERMÁK RADEK, NĚMČANY 40, 684 01 NĚMČANY				
MÍSTO STAVBY	NĚMČANY, k.ú. NĚMČANY, parc.č. 2254/1				
NÁZEV STAVBY	BYTOVÝ DŮM				
			FORMÁT	6x4	
STAVEBNÍ OBJEKT	SO.01 STAVEBNÍ OBJEKT 1 - BYTOVÝ DŮM			DATUM	05/2021
ČÁST	DLE VYHL. č. 499/2006 Sb. VE ZNĚNÍ UČINNÉM OD 1.1.2018			STUPEŇ PD	DPS
OBSAH:	DETAIL SOKLU			MĚŘÍTKO	Č. VÝKRESU
				1:5	D.1.2.12