


PBŘS
PŮDORYS 1.S

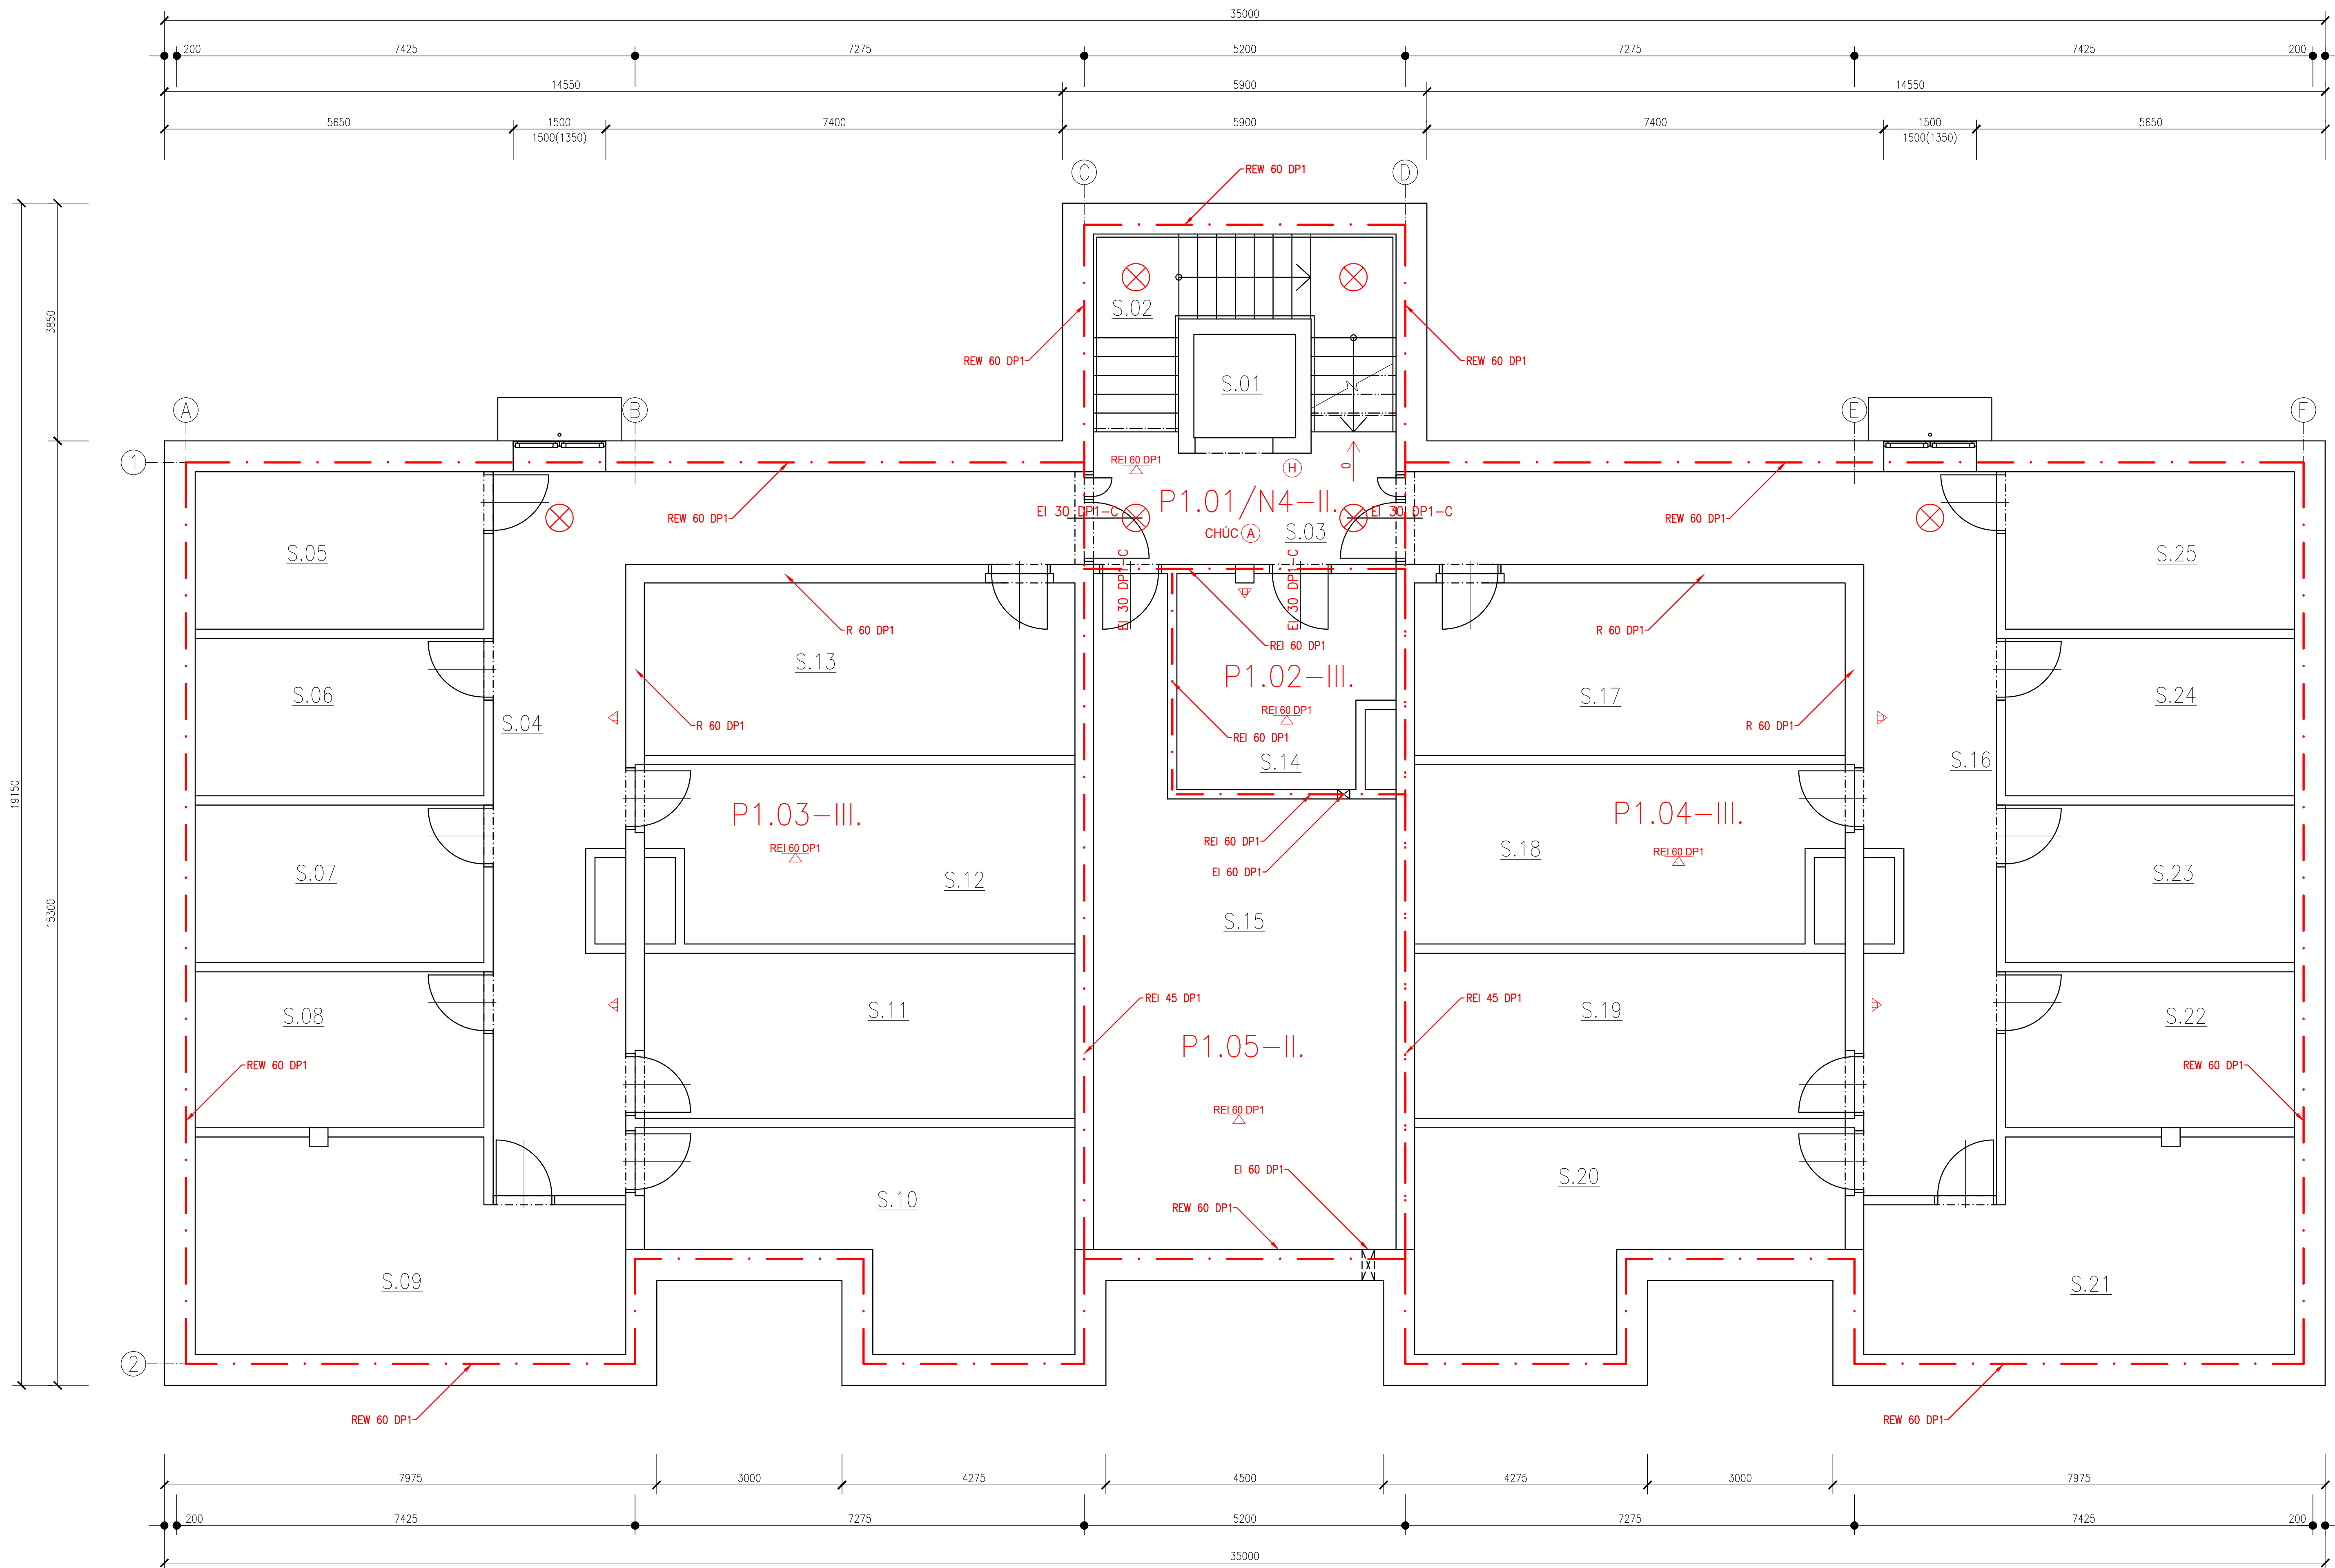


LEGENDA MÍSTNOSTÍ

Č.M.	NÁZEV MÍSTNOSTI	PLOCHA [m ²]	NÁŠLAPNÁ VRSTVA
S.01	VÝTAH	4,66	LEŠTĚNÝ BETON
S.02	SCHODIŠTĚVÝ PROSTOR	14,21	KERAMICKÁ DLAŽBA
S.03	CHODBA	30,00	LEŠTĚNÝ BETON
S.04	CHODBA	24,10	LEŠTĚNÝ BETON
S.05	SKLEPNÍ KÓJE	11,92	LEŠTĚNÝ BETON
S.06	SKLEPNÍ KÓJE	11,92	LEŠTĚNÝ BETON
S.07	SKLEPNÍ KÓJE	11,92	LEŠTĚNÝ BETON
S.08	SKLEPNÍ KÓJE	11,80	LEŠTĚNÝ BETON
S.09	SKLEPNÍ KÓJE	22,01	LEŠTĚNÝ BETON
S.10	SKLEPNÍ KÓJE	19,34	LEŠTĚNÝ BETON
S.11	SKLEPNÍ KÓJE	18,66	LEŠTĚNÝ BETON
S.12	SKLEPNÍ KÓJE	19,25	LEŠTĚNÝ BETON
S.13	SKLEPNÍ KÓJE	19,50	LEŠTĚNÝ BETON
S.14	TECHNICKÁ MÍSTNOST	11,44	LEŠTĚNÝ BETON
S.15	SPOLEČENSKÁ MÍSTNOST	40,15	LEŠTĚNÝ BETON
S.16	CHODBA	24,10	LEŠTĚNÝ BETON
S.17	SKLEPNÍ KÓJE	19,50	LEŠTĚNÝ BETON
S.18	SKLEPNÍ KÓJE	19,25	LEŠTĚNÝ BETON
S.19	SKLEPNÍ KÓJE	18,66	LEŠTĚNÝ BETON
S.20	SKLEPNÍ KÓJE	19,34	LEŠTĚNÝ BETON
S.21	SKLEPNÍ KÓJE	22,01	LEŠTĚNÝ BETON
S.22	SKLEPNÍ KÓJE	11,80	LEŠTĚNÝ BETON
S.23	SKLEPNÍ KÓJE	11,92	LEŠTĚNÝ BETON
S.24	SKLEPNÍ KÓJE	11,92	LEŠTĚNÝ BETON
S.25	SKLEPNÍ KÓJE	11,92	LEŠTĚNÝ BETON
		441,30 m ²	

LEGENDA ZNAČENÍ

- HRAVICE POŽÁRNÍHO ÚSEKU
- ODSUPOVÉ VZDÁLENOSTI
- P1.01/N4-II. OZNAČENÍ POŽÁRNÍCH ÚSEKŮ
- REW 60 DP1 POŽADOVANÁ ODOLNOST KONSTRUKCE
- REI 60 DP1 POŽADOVANÁ ODOLNOST KONSTRUKCE STROPU
- CHÚC (A) TYP CHRÁNĚNÉ ÚNIKOVÉ CESTY
- 79 SMĚR ÚNIKU A POČET UNIKAJÍCÍCH OSOB
- 79 SMĚR ÚNIKU OSOB NA VOLNÉ PROSTRANSTVÍ
- (H) VNITŘNÍ HADICOVÝ SYSTÉM DM19 TVAROVÉ STÁLÁ HADICE 30m
- △ PŘENOSNÝ HASÍCÍ PŘÍSTROJ – HASÍCÍ SCHOPNOST 21A
- ⊗ NOUZOVÉ OSVĚTLENÍ
- HLÁSIČ AUTONOMNÍ DETEKCE A SIGNALIZACE POŽÁRU

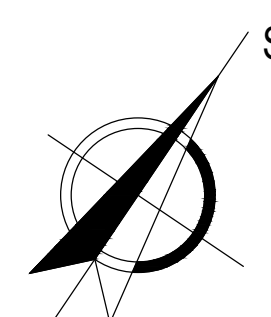

0.000 = 249.451 m		n.m., B.p.v. / SOUŘADNICOVÝ SYSTÉM S-JTSK			
PŘEDMĚT	BAKALÁŘSKÁ PRÁCE			T	FAKULTA STAVEBNÍ posuzování stavby/stavby
VYPRACOVAL	CERMAK RADEK				
KONTROLOVAL	DOC. ING. JAN PĚNČÍK, PH.D.				
STAVEBNÍK	CERMAK RADEK, NĚMČANY 40, 684 01 NĚMČANY				
MÍSTO STAVBY	NĚMČANY, k.ú. NĚMČANY, parc.č. 2354/1				
NÁZEV STAVBY	BYTOVÝ DŮM				
STAVEBNÍ OBJEKT	SO.01 STAVEBNÍ OBJEKT 1 - BYTOVÝ DŮM			FORMAT	12xA4
ČÁST	DLE VÝHL. č. 499/2006 Sb. VE ZNĚNÍ UČINNÉM OD 1.1.2018			DATUM	05/2021
OBSAH:	PBŘS - PŮDORYS 1.S			STUPEŇ_PD	DPS
				MĚŘÍTKO	Č. VÝKRESU D.1.3.01
				1:50	2:0.30