






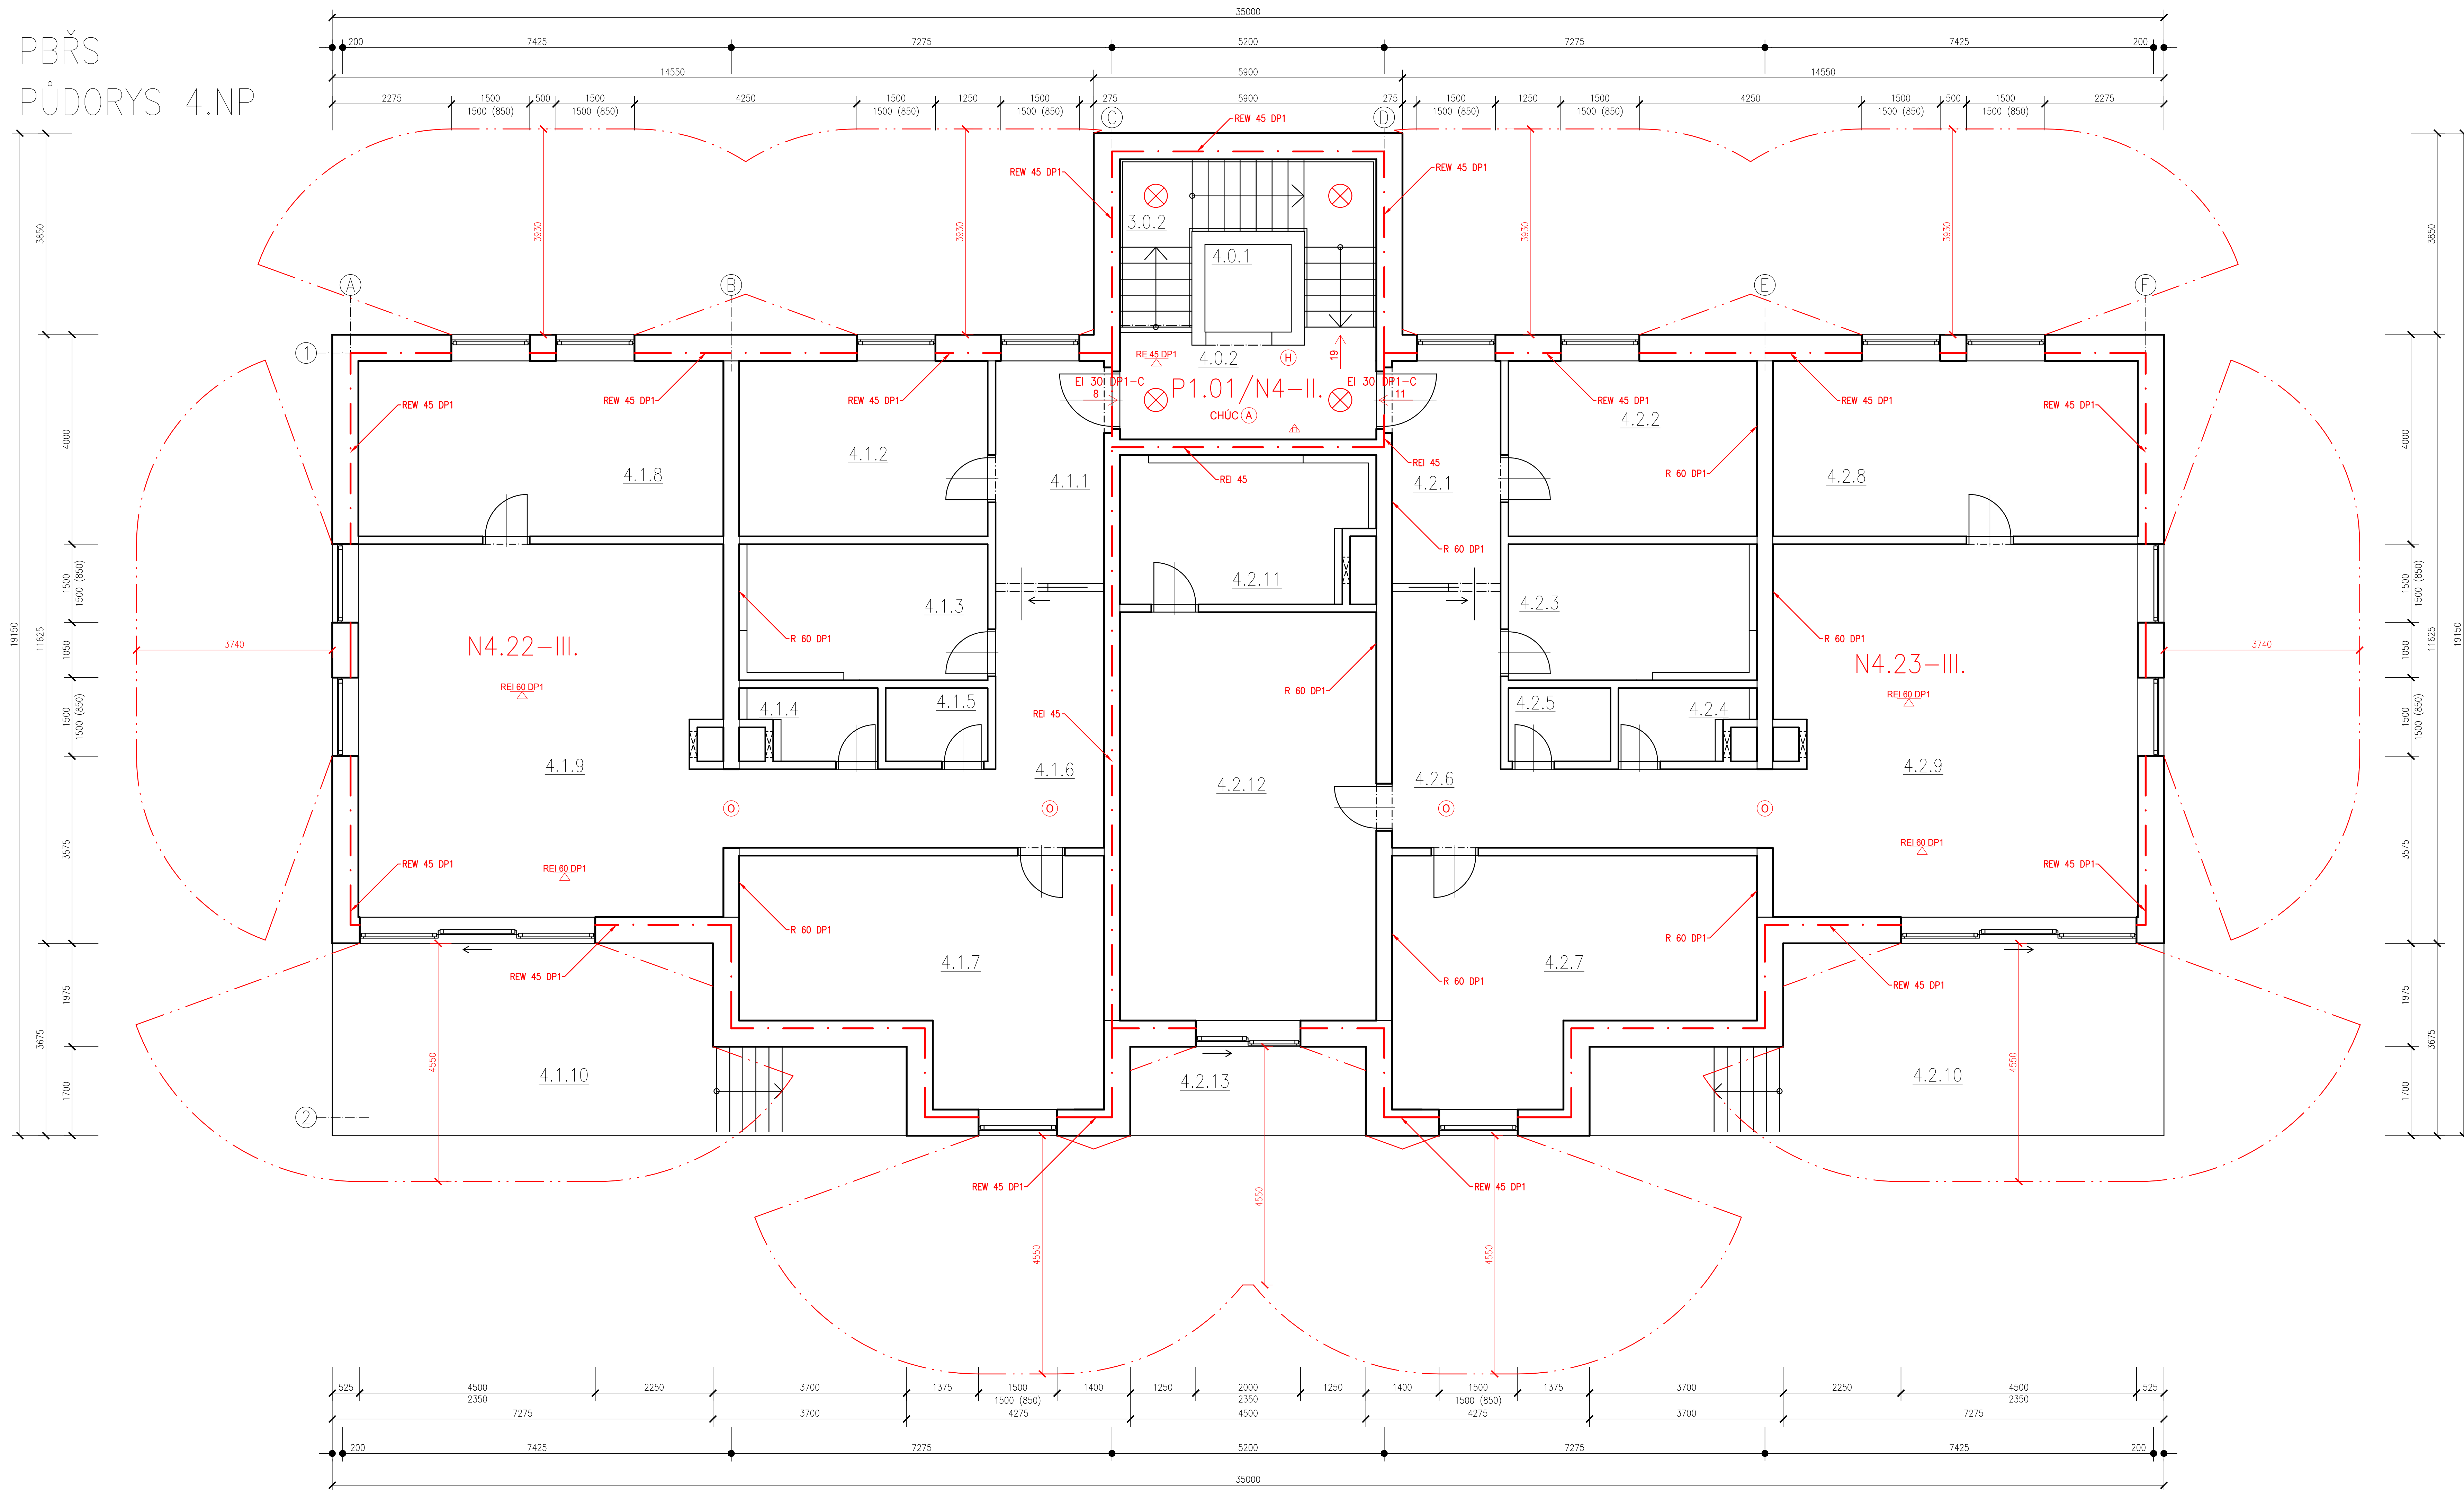


PBŘS
PŮDORYS 4.NP




LEGENDA MÍSTNOSTÍ

Č. JM.	NÁZEV MÍSTNOSTI	PLOCHA [m ²]	NÁŠLAPNÁ VRSTVA
SPOLÉČNÉ PROSTORY V 4.NP			
4.0.1	VÝTAH	4,66	LEŠTĚNÝ BETON
3.0.2	SCHODISŮVÝ PROSTOR	14,21	KERAMICKÁ DLAŽBA
4.0.3	CHODBA	9,63	KERAMICKÁ DLAŽBA
		41,75 m ²	
BYT 4.1			
4.1.1	PŘEDSÍŇ	9,04	LAMELOVÁ DŘEVĚNÁ
4.1.2	DĚTSKÝ POKOJ	15,91	KOBEREC
4.1.3	KOUPELNA	12,35	KERAMICKÁ DLAŽBA
4.1.4	ZÁCHOD	3,19	KERAMICKÁ DLAŽBA
4.1.5	TECHNICKÁ MÍSTNOST	2,73	KERAMICKÁ DLAŽBA
4.1.6	CHODBA	17,97	LAMELOVÁ DŘEVĚNÁ
4.1.7	DĚTSKÝ POKOJ	27,54	KOBEREC
4.1.8	LOŽNICE	23,39	KOBEREC
4.1.9	OBYVACÍ POKOJ	49,08	LAMELOVÁ DŘEVĚNÁ
4.1.10	BALKON	33,03	KERAMICKÁ DLAŽBA
		194,23 m ²	
BYT 4.2			
4.2.1	PŘEDSÍŇ	9,04	LAMELOVÁ DŘEVĚNÁ
4.2.2	DĚTSKÝ POKOJ	15,91	KOBEREC
4.2.3	KOUPELNA	12,35	KERAMICKÁ DLAŽBA
4.2.4	ZÁCHOD	3,19	KERAMICKÁ DLAŽBA
4.2.5	TECHNICKÁ MÍSTNOST	2,73	KERAMICKÁ DLAŽBA
4.2.6	CHODBA	17,97	LAMELOVÁ DŘEVĚNÁ
4.2.7	DĚTSKÝ POKOJ	27,54	KOBEREC
4.2.8	LOŽNICE	23,39	KOBEREC
4.2.9	OBYVACÍ POKOJ	49,08	LAMELOVÁ DŘEVĚNÁ
4.2.10	BALKON	33,03	KERAMICKÁ DLAŽBA
4.2.11	KOUPELNA	13,02	KERAMICKÁ DLAŽBA
4.2.12	OBYVACÍ POKOJ	38,22	LAMELOVÁ DŘEVĚNÁ
4.2.13	LODŽIE	7,65	KERAMICKÁ DLAŽBA
		253,12 m ²	
		489,10 m ²	

LEGENDA ZNAČENÍ

-  HRANICE POŽÁRNÍHO ÚSEKU
 ODSŤUPOVÉ VZDÁLENOSTI
P1.01/N4-II. OZNAČENÍ POŽÁRNÍCH ÚSEKŮ
REW 60 DP1 POŽADOVANÁ ODOLNOST KONSTRUKCE
REI 60 DP1 POŽADOVANÁ ODOLNOST KONSTRUKCE STROPU

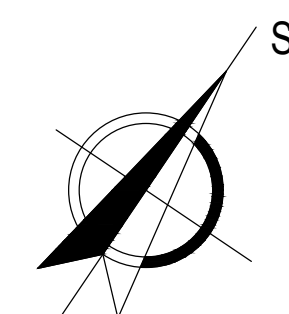CHÚC (A) TYP CHRÁNĚNÉ ÚNIKOVÉ CESTY
79 → SMĚR ÚNIKU A POČET UNIKAJÍCÍCH OSOB
79 → SMĚR ÚNIKU OSOB NA VOLNÉ PROSTRANSTVÍ
 VNITŘNÍ HADICOVÝ SYSTÉM DM19 TVAROVÉ STÁLÁ HADICE 30m
 PŘENOSNÝ HASÍCÍ PŘÍSTROJ – HASÍCÍ SCHOPNOST 21A
 NOUZOVÉ OSVĚTLENÍ
 HLÁSIČ AUTONOMNÍ DETEKCE A SIGNALIZACE POŽÁRU



0,000 = 249.451 m		n.m. B.a.v. / SOUŘADNÁČOVÝ SYSTÉM S-JTSK			
PRŮJEMT VYPRACOVAL KONTROLOVAL STAVEBNÍK MÍSTO STAVBY NÁZEV STAVBY				BAKALÁŘSKÁ PRÁCE BĚRMAK RADEK DOC. ING. JAN PEŇČÍK, PH.D. ČERMÁK RADEK, NĚMČANY 40, 684 01 NĚMČANY NĚMČANY, k.ú. NĚMČANY, parc.č. 2354/1 BYTOVÝ DŮM	
STAVEBNÍ OBJEKT ČÁST OBSAH:				FORMÁT DATUM STUPEŇ PD MĚŘÍTKO 12xA4 05/2021 DPS C. VYKRESL D.13.05	
PBŘS - PŮDORYS 4.NP					