


PBŘS – KOORDINAČNÍ SITUAČNÍ VÝKRES

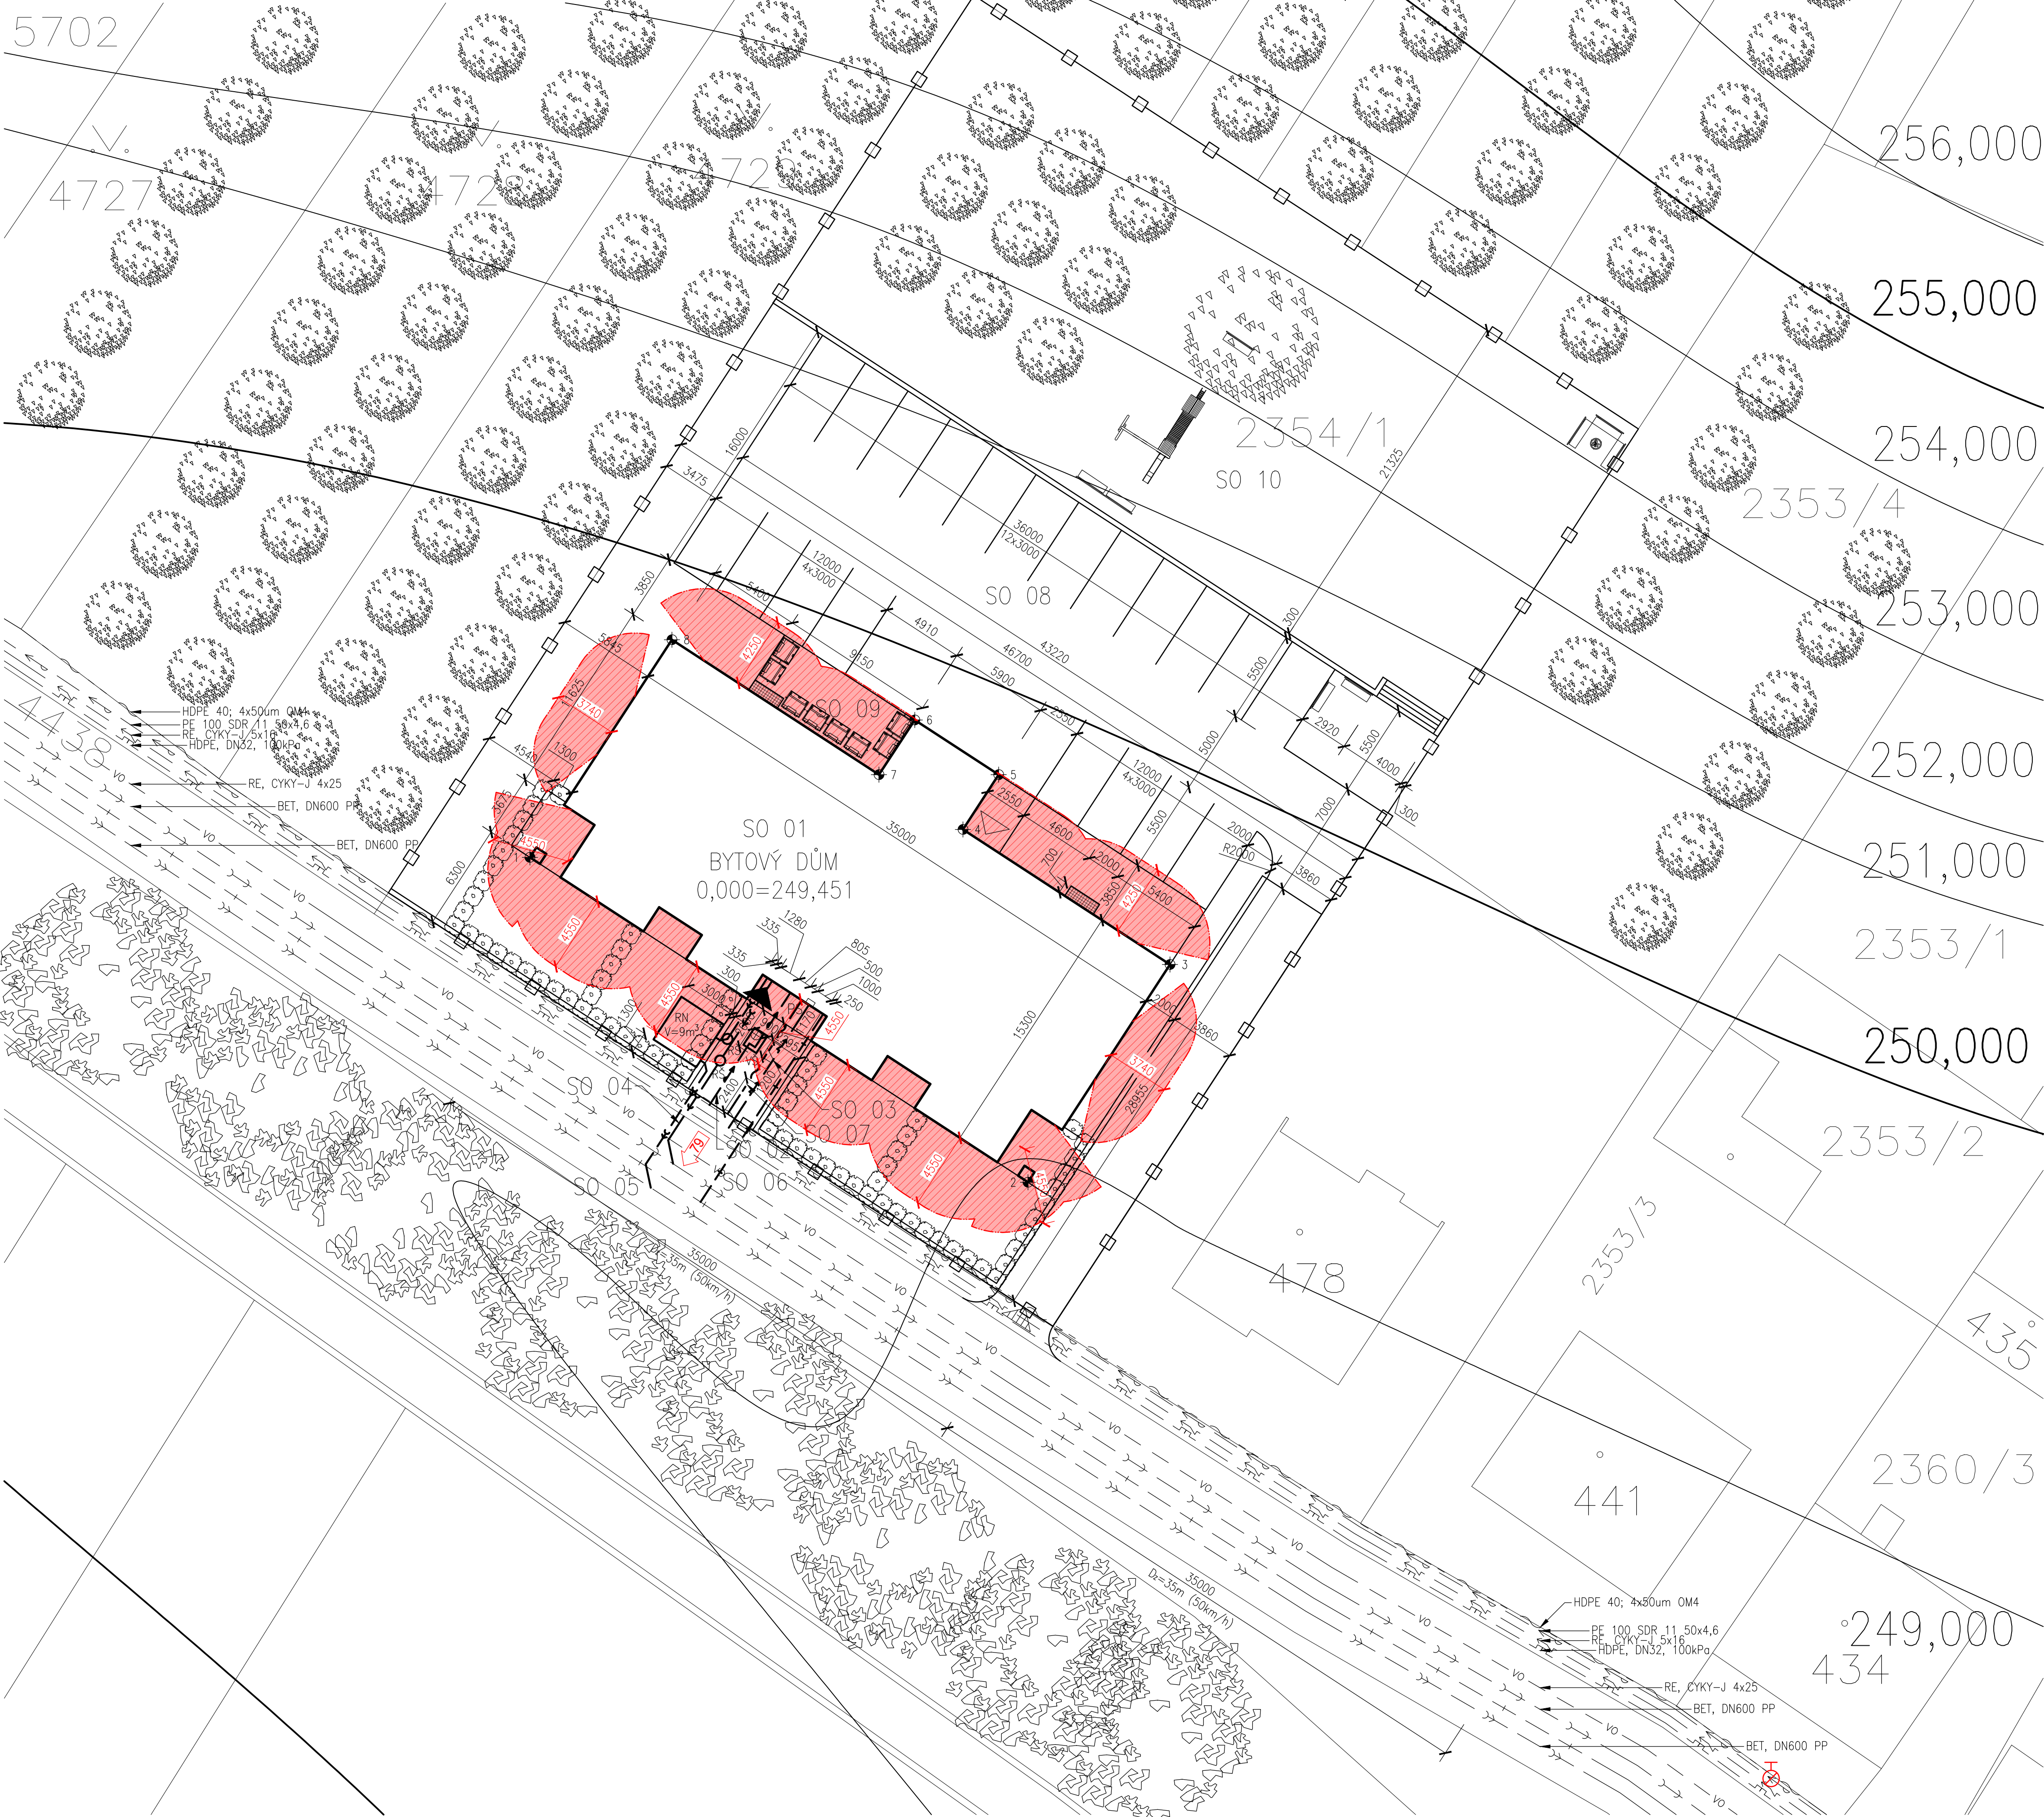

LEGENDA SOUŘADNICE

BOD	SOUŘADNICE S-JTSK		VÝŠKA BPV
	X	Y	UPRAVENÝ TERÉN
1	576 374,78	1 159 331,08	249,451
2	576 345,47	1 165 726,37	249,451
3	576 337,11	1 159 337,39	249,451
4	576 349,30	1 159 329,44	249,451
5	576 347,19	1 159 326,21	249,451
6	576 352,13	1 159 322,99	249,451
7	576 354,24	1 159 326,21	249,451
8	576 366,42	1 159 318,26	249,451

LEGENDA STÁVAJÍCÍCH INŽENÝRSKÝCH SÍTÍ

- — VODOVOD
- — ELEKTRICKÉ PODZEMNÍ VEDENÍ NN
- — SPLAŠKOVÁ KANALIZACE
- — DEŠŤOVÁ KANALIZACE
- — HORKOVOD
- — SDĚLOVACÍ VEDENÍ
- — PLYNOVOD
- — ULIČNÍ OSVĚTLENÍ

LEGENDA PŘÍPOJEK INŽENÝRSKÝCH SÍTÍ

- — VODOVOD
- — ELEKTRICKÉ PODZEMNÍ VEDENÍ NN
- — SPLAŠKOVÁ KANALIZACE
- — DEŠŤOVÁ KANALIZACE
- — HORKOVOD
- — SDĚLOVACÍ VEDENÍ

LEGENDA ZNAČENÍ


- RŠ REVIZNÍ ŠACHTA PLASTOVÁ Ø600 mm, POKLOP Ø600 mm
- VŠ VODOMĚRNÁ ŠACHTA 1200x900 mm, VSTUP Ø600 mm
- PS PŘÍPOJOVÁ SKŘÍŇ ELEKTRO UMÍSTĚNÁ NA FASÁDĚ OBJEKTU
- RN RETENČNÍ NÁDRŽ, V=9 m³
- HLAVNÍ VSTUP DO OBJEKTU
- VEDEJŠÍ VSTUP DO OBJEKTU
- VJEZD NA POZEMEK
- HRANICE POZEMKU

LEGENDA ZNAČENÍ

- SO 01 BYTOVÝ DŮM
- SO 02 VODOVODNÍ PŘÍPOJKA
- SO 03 PŘÍPOJKA NN
- SO 04 PŘÍPOJKA SPLAŠKOVÉ KANALIZACE
- SO 05 PŘÍPOJKA DEŠŤOVÉ KANALIZACE
- SO 06 PŘÍPOJKA TEPELOVODNÍ SÍTĚ
- SO 07 PŘÍPOJKA SDĚLOVACÍHO KABELU
- SO 08 PARKOVIŠTĚ
- SO 09 PLOCHA PRO KONTEJNERY NA KOMUNÁLNÍ ODPAD
- SO 10 VEGETAČNÍ ÚPRAVY

LEGENDA ZNAČENÍ PBŘS

- POŽÁRNĚ NEBEZPEČNÝ PROSTOR
- Ø PODZEMNÍ HYDRANT
- ODSTUPOVÉ VZDÁLENOSTI
- SMĚR ÚNIKU OSOB NA VOLNÉ PROSTRANSTVÍ

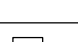0,000 = 249,451 m n.m., B.p.v. / SOUŘADNICOVÝ SYSTÉM S-JTSK					
PŘEDMĚT	BAKALÁŘSKÁ PRÁCE				FAKULTA
VYPRACOVAL	ČERMÁK RADEK				STAVEBNÍ
KONTROLOVAL	DOC. ING. JAN PĚNČÍK, PH.D.				<div>stav</div>
STAVEBNÍK	ČERMÁK RADEK, NĚMČANY 40, 684 01 NĚMČANY				<div>posazmno stavitelství</div>
MÍSTO STAVBY	NĚMČANY, k.ú. NĚMČANY, parc.č. 2354/1				
NÁZEV STAVBY	BYTOVÝ DŮM				
STAVEBNÍ OBJEKT	SO.01 STAVEBNÍ OBJEKT 1 - BYTOVÝ DŮM			FORMÁT	8x44
ČÁST	DLE VÝHL. č. 499/2006 Sb. VE ZNĚNÍ UČINNÉM OD 1.1.2018			DATUM	05/2021
OBSAH:	PBŘS - KOORDINAČNÍ SITUAČNÍ VÝKRES			STUPĚŇ PD	DPS
				MĚŘÍTKO	Č. VÝKRESU
				1:200	D.1.3.06