


KOORDINAČNÍ SITUAČNÍ VÝKRES

M 1:200

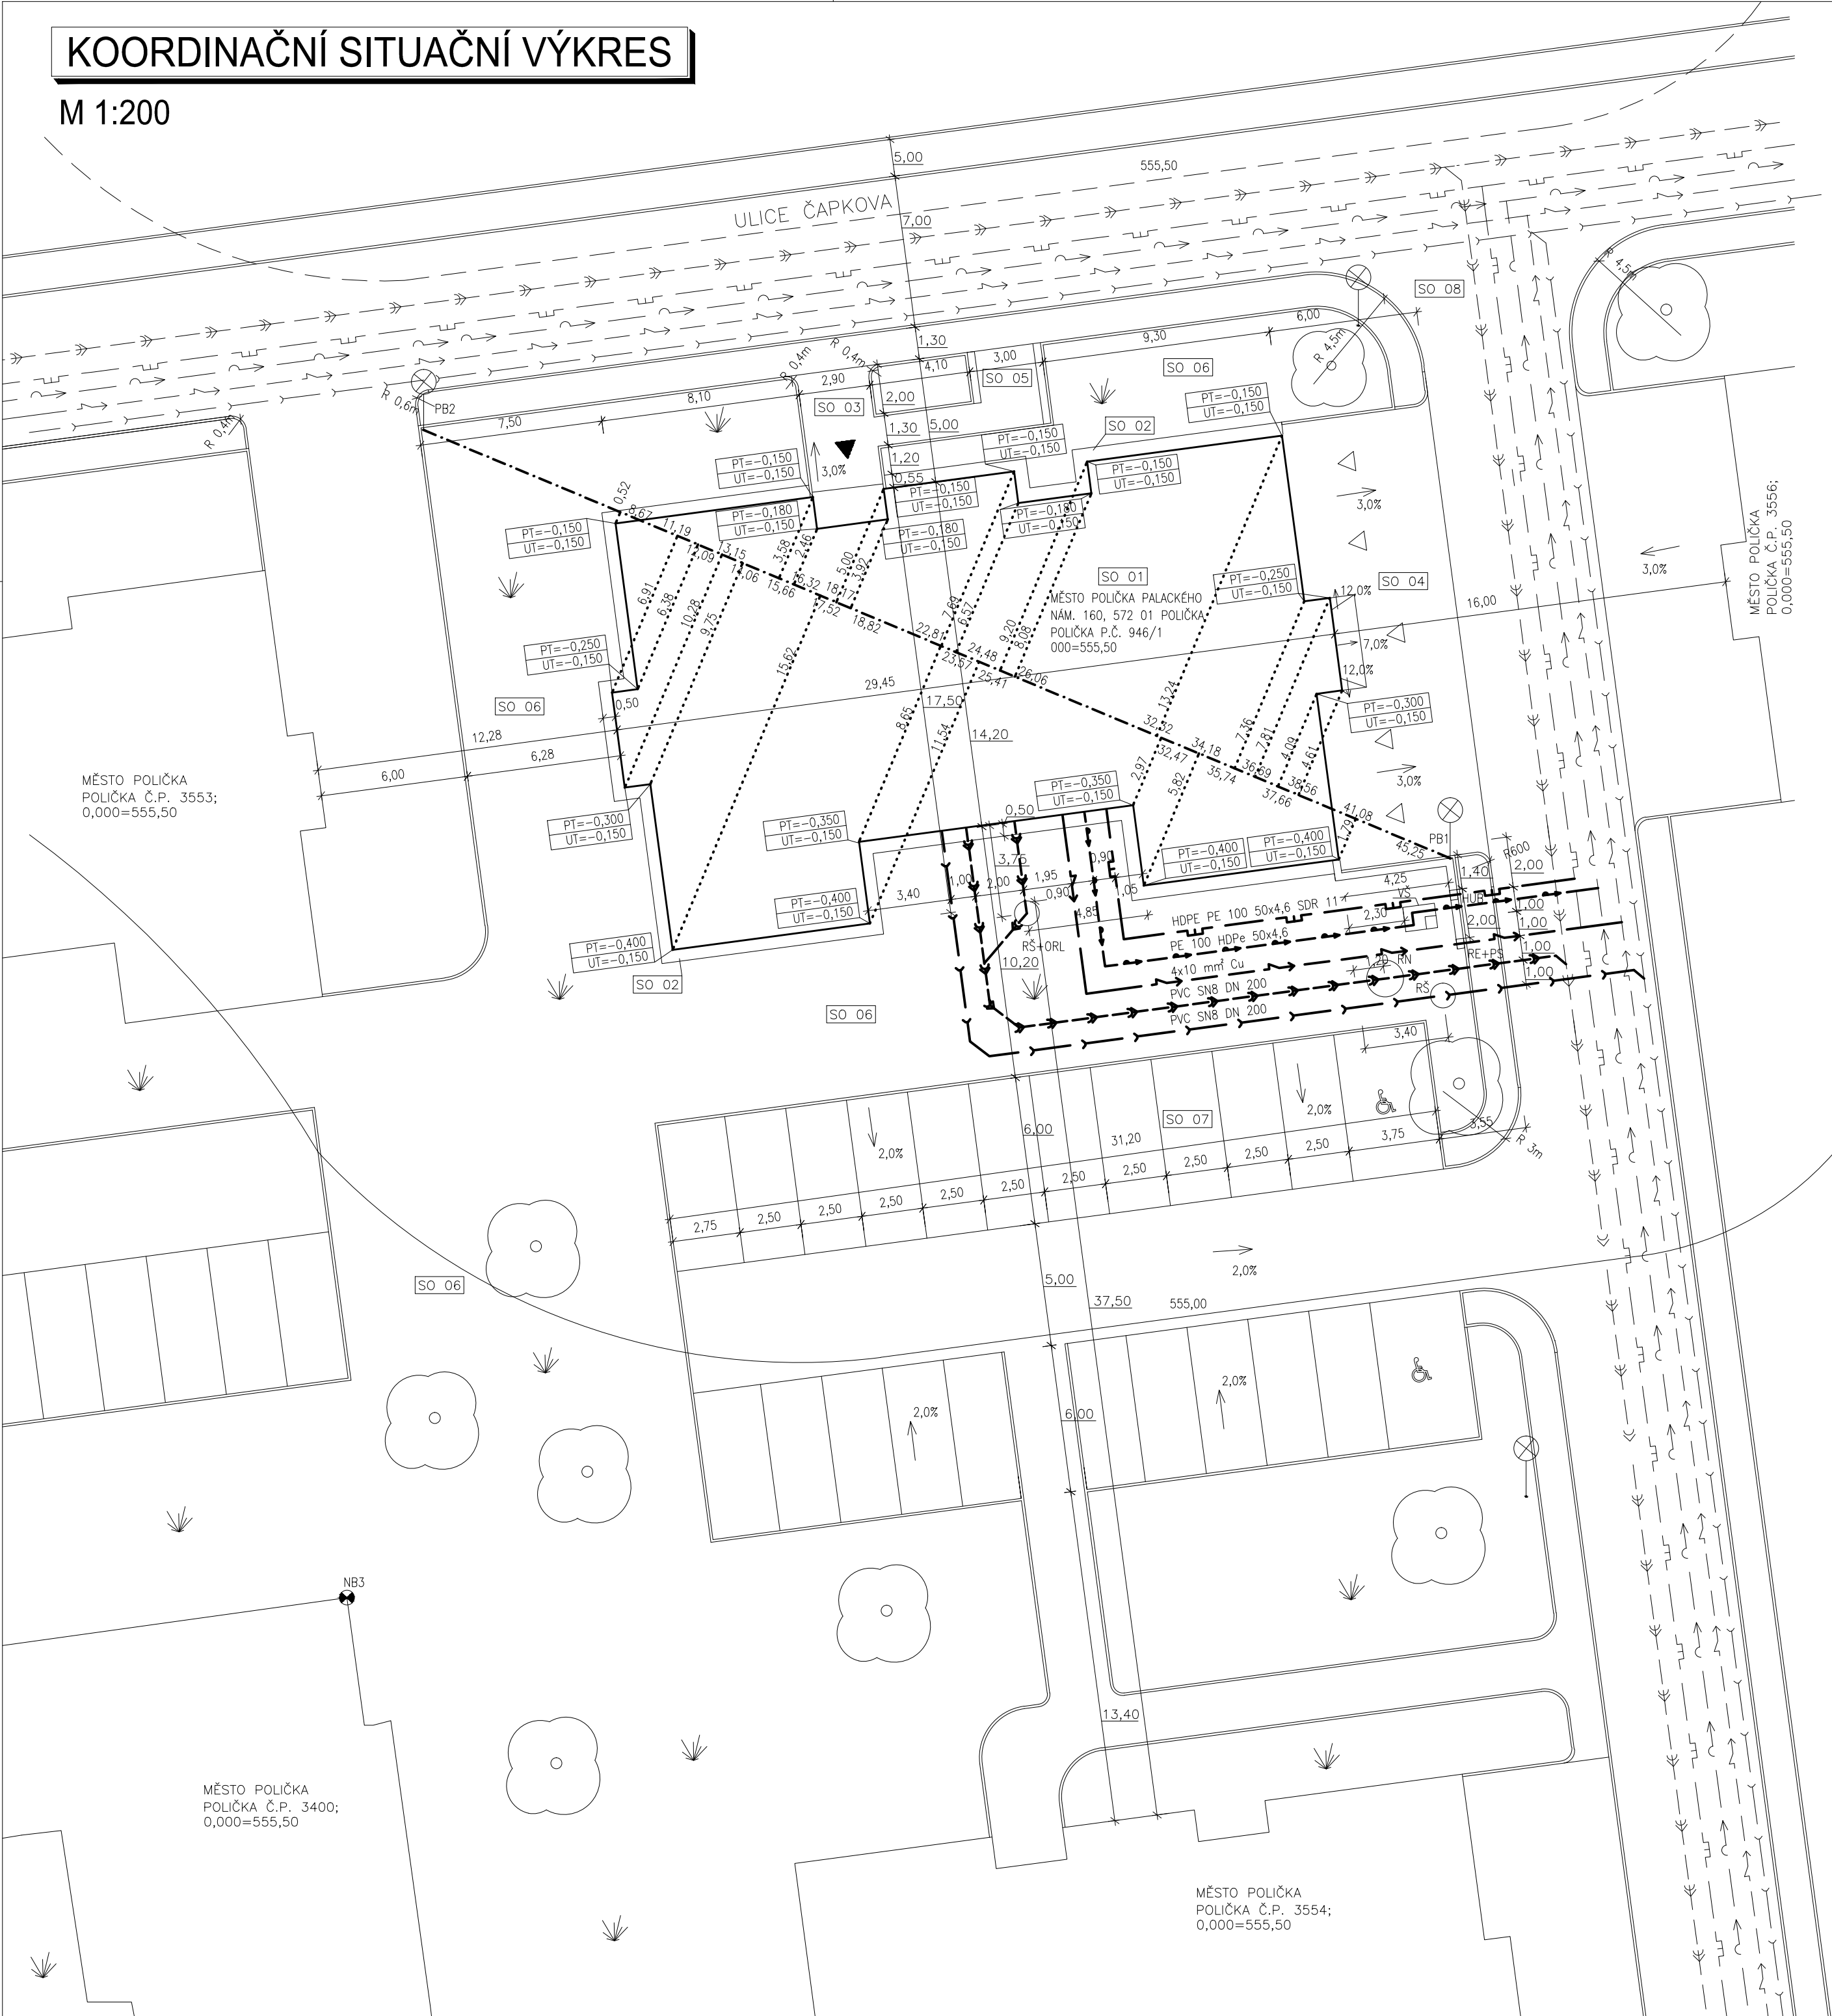

LEGENDA STÁVAJÍCÍCH SÍTÍ

	SILOVÉ NAPĚTÍ NÍZKÉHO NAPĚTÍ
	VEŘEJNÁ ŘÁD NÍZKÉHO NAPĚTÍ
	VEŘEJNÝ ŘÁD VODOVODU
	VEŘEJNÝ ŘÁD SPLAŠKOVÉ KANALIZACE
	VEŘEJNÝ ŘÁD DEŠŤOVÉ KANALIZACE

LEGENDA PŘÍPOJEK

	VODOVODNÍ PŘÍPOJKA – PE 100 HDPe 50x4,6
	SPLAŠKOVÁ KANALIZACE – PVC SN8 DN 200
	DEŠŤOVÁ KANALIZACE – PVC SN8 DN 200
	PLYNOVÁ PŘÍPOJKA – HDPE PE 100 50x4,6 SDR 11
	PŘÍPOJKA ELEKTRINY – 4x10 mm² Cu

LEGENDA ZNAČENÍ PLOCH

- SO 01 – BYTOVÝ DŮM
- SO 02 – OKAPOVÝ CHODNÍČEK
- SO 03 – CHODNÍK KE VCHODU
- SO 04 – PŘÍJEZDOVÁ KOMUNIKACE
- SO 05 – PROSTOR PRO KOMUNÁLNÍ ODPAD
- SO 06 – ZATRAVNĚNÁ PLOCHA
- SO 07 – PARKOVIŠTĚ
- SO 08 – VEŘEJNÁ KOMUNIKACE

LEGENDA OBJEKTŮ

- HUP HLAVNÍ UZÁVĚR PLYNU
- VŠ VODOMĚRNÁ ŠACHTA
- RŠ REVIZNÍ ŠACHTA
- RE+PS ELEKTROMĚROVÝ ROZVEDČ + POJISTKOVÁ SKŘÍŇ
- RŠ+ORL REVIZNÍ ŠACHTA + ODLUČOVAČ ROPNÝCH LÁTEK
- RN RETENČNÍ NÁDRŽ ø1,5 m, V = 5 m

LEGENDA VYTÝČOVACÍCH BODŮ

- PB1 STOŽÁR VEŘEJNÉHO OSVĚTLENÍ
- PB2 STOŽÁR VEŘEJNÉHO OSVĚTLENÍ
- NB3 BOD ČESKÉ STATNÍ NIVELACE

DOPLŇUJÍCÍ ÚDAJE



- BYTOVÝ DŮM 1.NP – 4.NP
- BUDOVA ZDĚNÁ ATIPICKÁ
- STŘECHA PLOCHÁ
- VÝŠKA ATIKY +13,000 m
- PLOCHA STAVEBNÍ PARCELY 1250,0 m²
- ZASTAVĚNÁ PLOCHA 440,14 m²
- ZPEVNĚNÉ PLOCHY 180,80 m²
- ZELENÉ PLOCHY 626,00 m²
- PROCENTO ZASTAVĚNÍ 35,5 %
- OBESTAVĚNÝ PROSTOR 5625,51 m²
- KATASTRÁLNÍ ÚZEMÍ POLIČKA

LEGENDA ZNAČEK


	ROSTLÝ STROM
	STOŽÁR VEŘEJNÉHO OSVĚTLENÍ
	ZATRAVNĚNÁ PLOCHA

c)				
b)				
a)				
ozn. změny	předmět změny	změnu provedl	podpis	datum

SCHÉMA OBJEKTU:

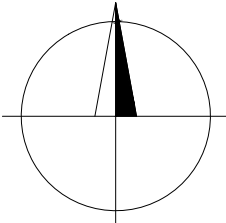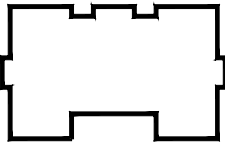

0,000 = 555,50 m n.m., B.p.v. / SOUŘADNICOVÝ SYSTÉM S–JTSK

DRUH PRÁCE	DIPLOMOVÁ PRÁCE		 <div>VYSOKÉ UČENÍ TECHNICKÉ V BRNĚ FAKULTA STAVEBNÍ ÚSTAV POZEMNÍHO STAVITELSTVÍ</div>	
VYPRACOVAL	Bc. Tomáš Pražan			
VEDOUCÍ PRÁCE	Ing. Miloš Lavický Ph.D.			
STAVEBNÍK	Město Polička Palackého nám. 160, 572 01 Polička			
MÍSTO STAVBY	Polička, ul. Čapkova, k. ú. Polička, p. č. 946/1			
NÁZEV STAVBY	BYTOVÝ DŮM			
STAVEBNÍ OBJEKT	SO 01 BYTOVÝ DŮM		FORMÁT	6 A4
ČÁST	C SITUAČNÍ VÝKRESY		DATUM	01/2016
OBSAH:			STUPEŇ PD	DPS
KOORDINAČNÍ SITUAČNÍ VÝKRES			MĚŘITKO 1:200	Č. VÝKRESU C, 2