



DETAIL A

M 1:5

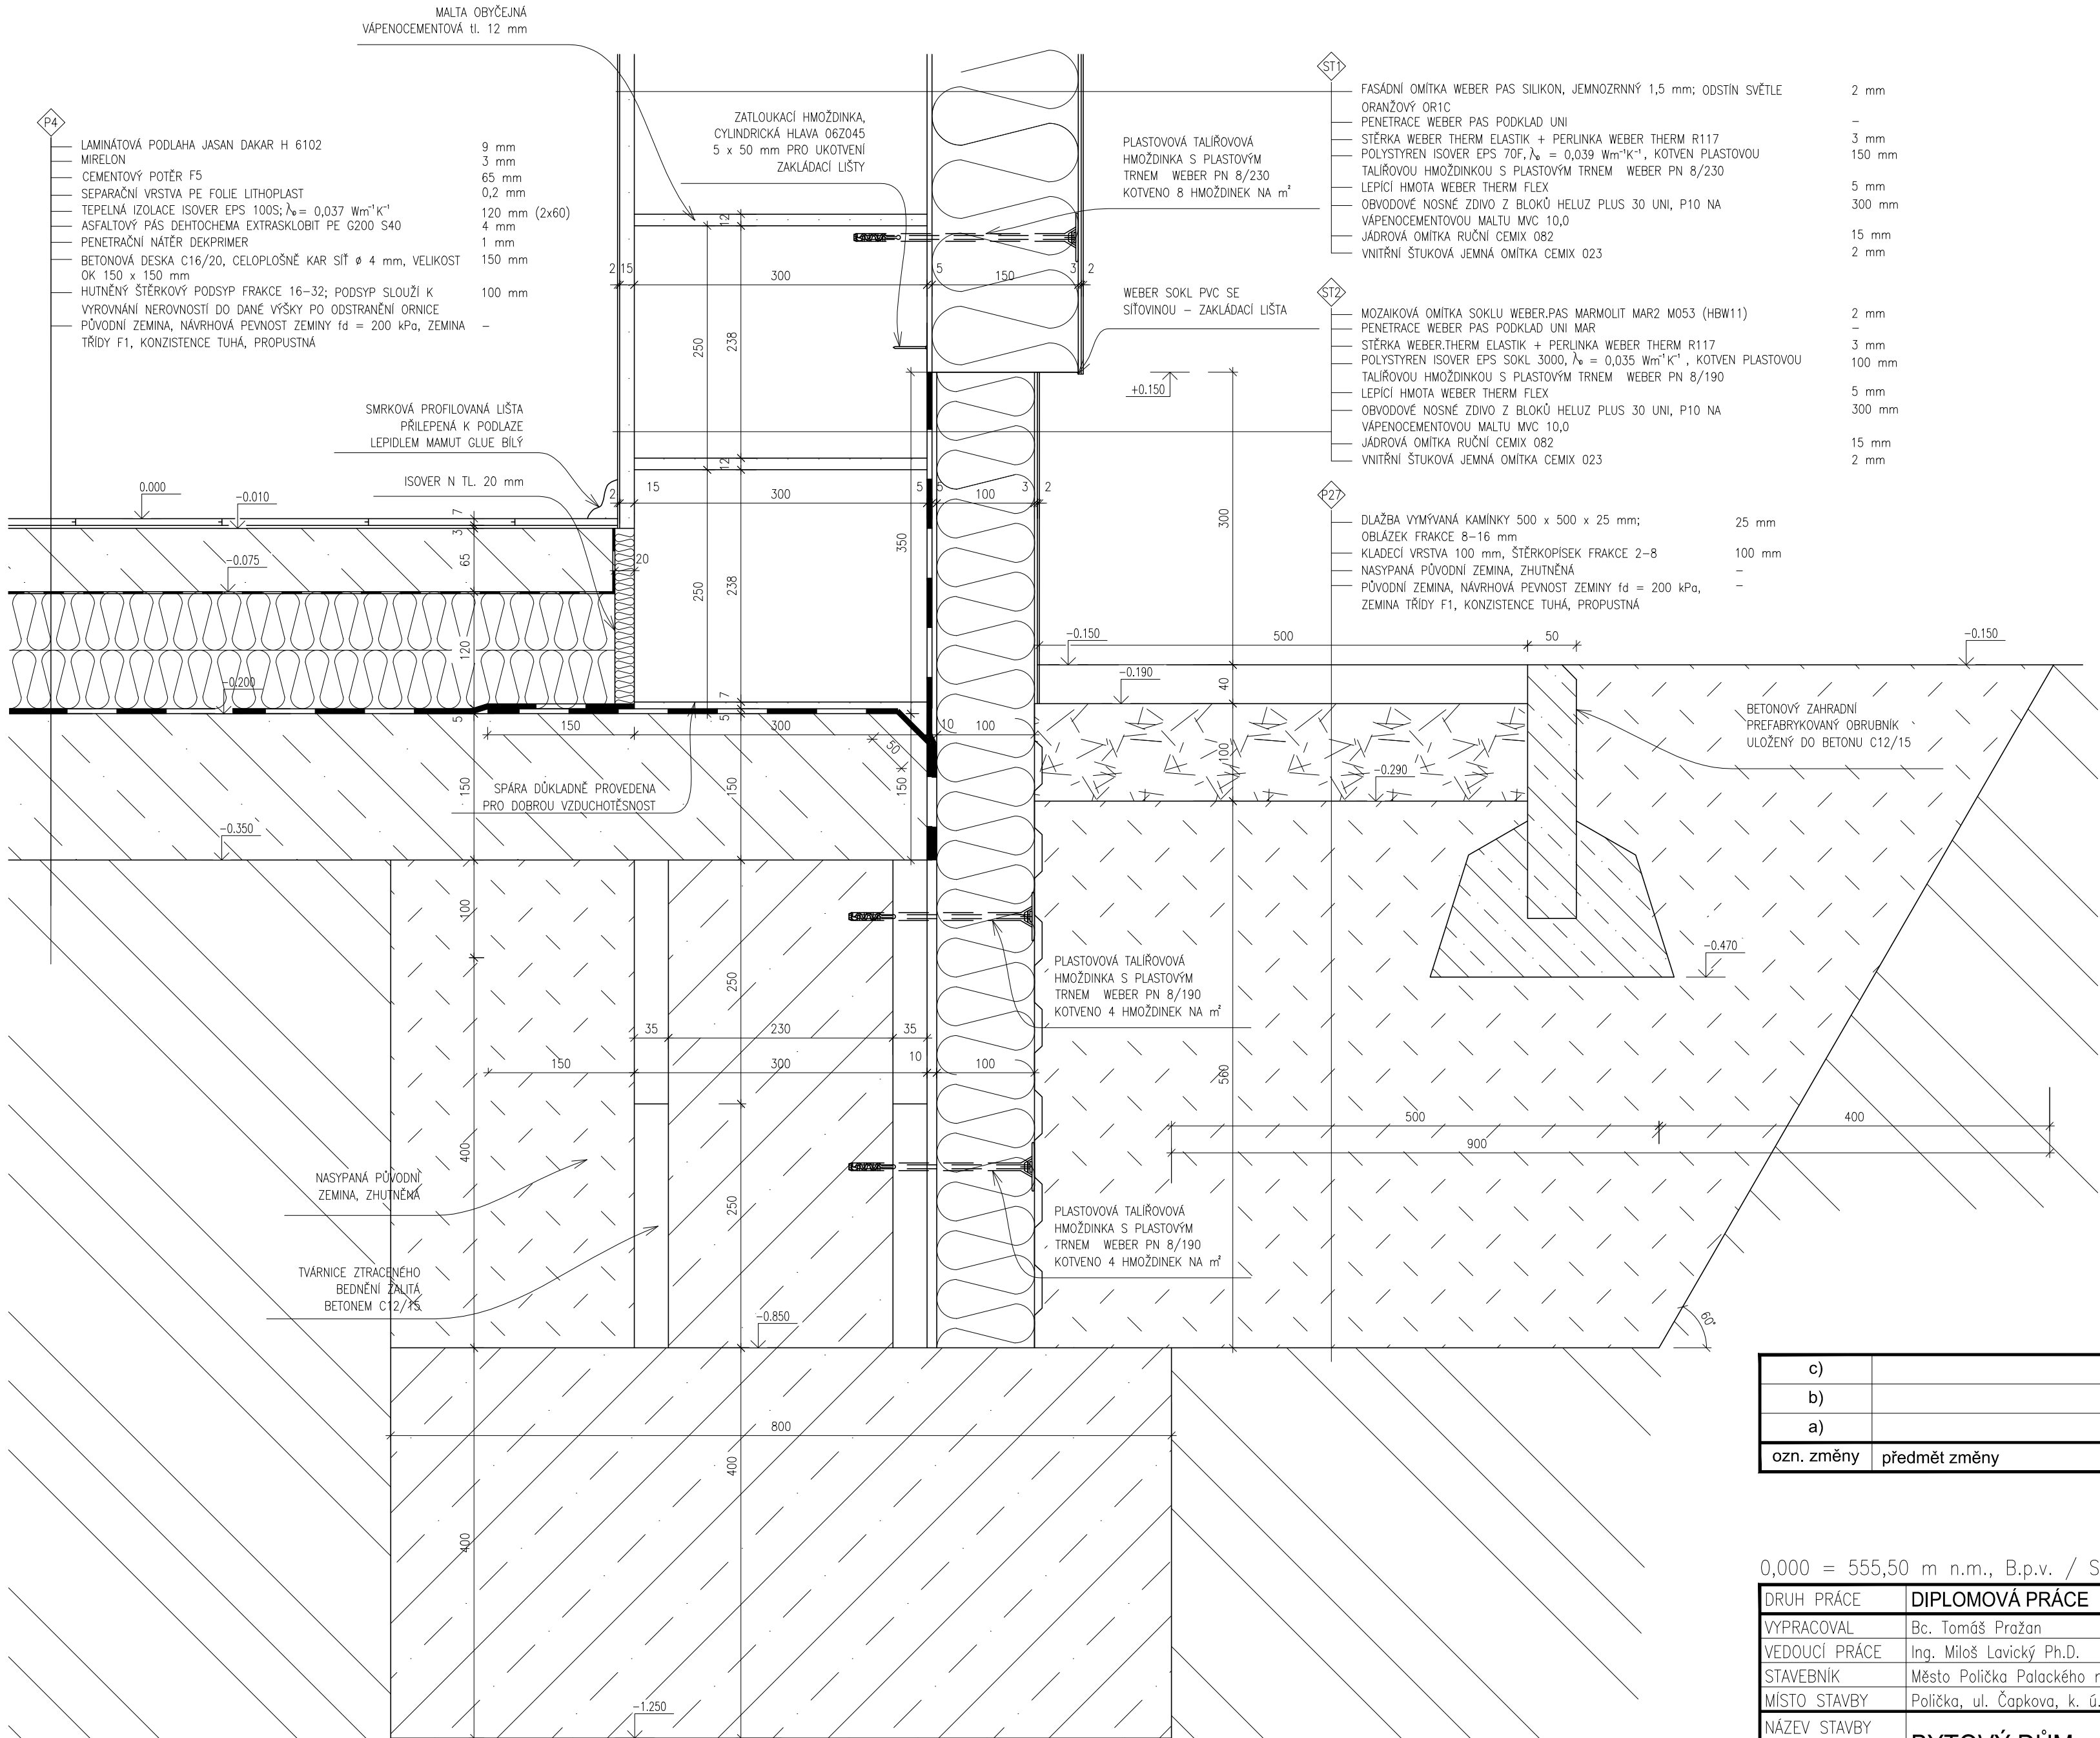

c)				
b)				
a)				
ozn. změny	předmět změny	změnu provedl	podpis	datum

0,000 = 555,50 m n.m., B.p.v. / SOUŘADNICOVÝ SYSTÉM S-JTSK

DRUH PRÁCE	DIPLOMOVÁ PRÁCE			VYSOKÉ UČENÍ TECHNICKÉ V BRNĚ FAKULTA STAVEBNÍ ÚSTAV POZEMNÍHO STAVITELSTVÍ		
VYPRACOVAL	Bc. Tomáš Pražan					
VEDOUCÍ PRÁCE	Ing. Miloš Lavický Ph.D.					
STAVEBNÍK	Město Polička Palackého nám. 160, 572 01 Polička					
MÍSTO STAVBY	Polička, ul. Čapkova, k. ú. Polička, p. č. 946/1					
NÁZEV STAVBY	BYTOVÝ DŮM					
STAVEBNÍ OBJEKT	SO 01 BYTOVÝ DŮM		FORMÁT	6 A4		
ČÁST	D.1.2 STAVEBNĚ KONSTRUKČNĚ ŘEŠENÍ		DATUM	01/2016		
OBSAH:			STUPEŇ PD	DPS		
DETAIL A			MEŘITKO 1:5	Č. VÝKRESU D.1.2.07		