


DETAIL C


M 1:5

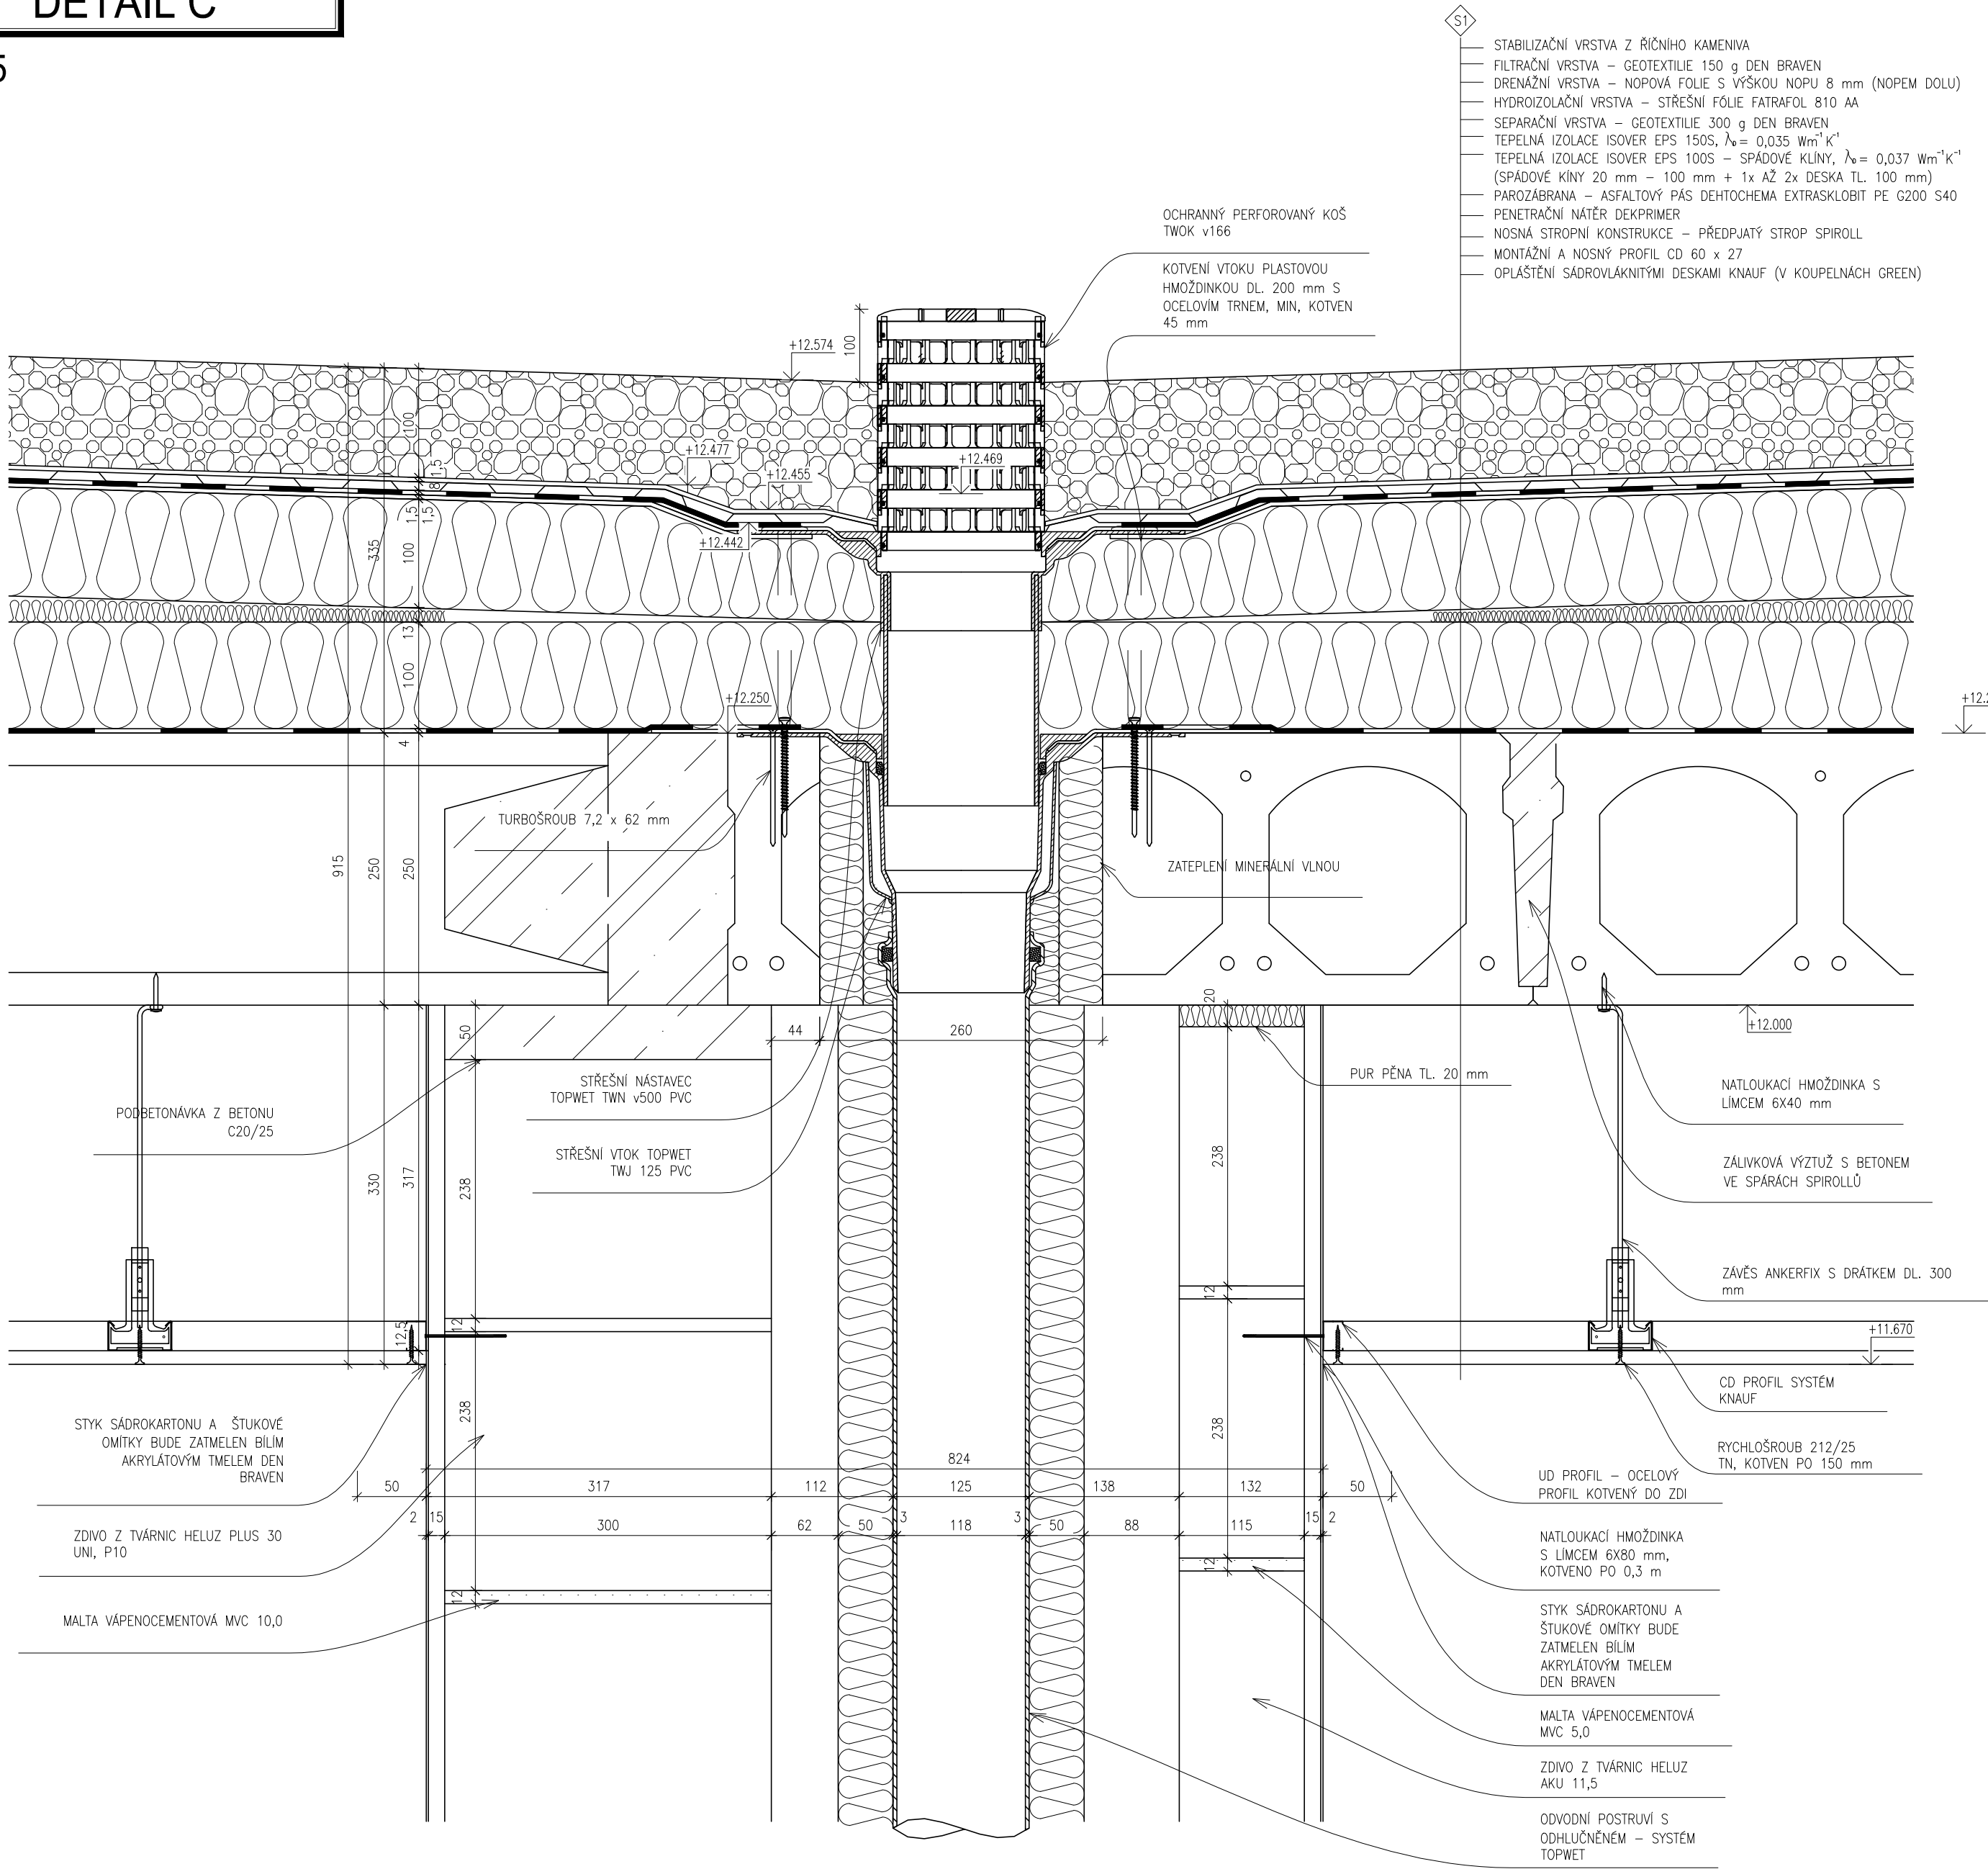

- 100 mm
- 1,5 mm
- 8 mm
- 1,5 mm
- 1,5 mm
- 100 mm
- 20 mm – 285 mm
- 4 mm
- 1 mm
- 250 mm
- 37,5 mm
- 12,5 mm

c)				
b)				
a)				
ozn. změny	předmět změny	změnu provedl	podpis	datum

0,000 = 555,50 m n.m., B.p.v. / SOUŘADNICOVÝ SYSTÉM S-JTSK

DRUH PRÁCE	DIPLOMOVÁ PRÁCE		 <div>VYSOKÉ UČENÍ TECHNICKÉ V BRNĚ FAKULTA STAVEBNÍ ÚSTAV POZEMNÍHO STAVITELSTVÍ</div>	
VYPRACOVAL	Bc. Tomáš Pražan			
VEDOUCÍ PRÁCE	Ing. Miloš Lavický Ph.D.			
STAVEBNÍK	Město Polička Palackého nám. 160, 572 01 Polička			
MÍSTO STAVBY	Polička, ul. Čapkova, k. ú. Polička, p. č. 946/1			
NÁZEV STAVBY	BYTOVÝ DŮM			
			FORMÁT	6 A4
STAVEBNÍ OBJEKT	SO 01 BYTOVÝ DŮM		DATUM	01/2016
ČÁST	D.1.2 STAVEBNĚ KONSTRUKČNĚ ŘEŠENÍ		STUPEŇ PD	DPS
OBSAH:			MEŘITKO	Č. VÝKRESU
DETAIL C			1:5	D.1.2.09