



DETAIL E

M 1:5

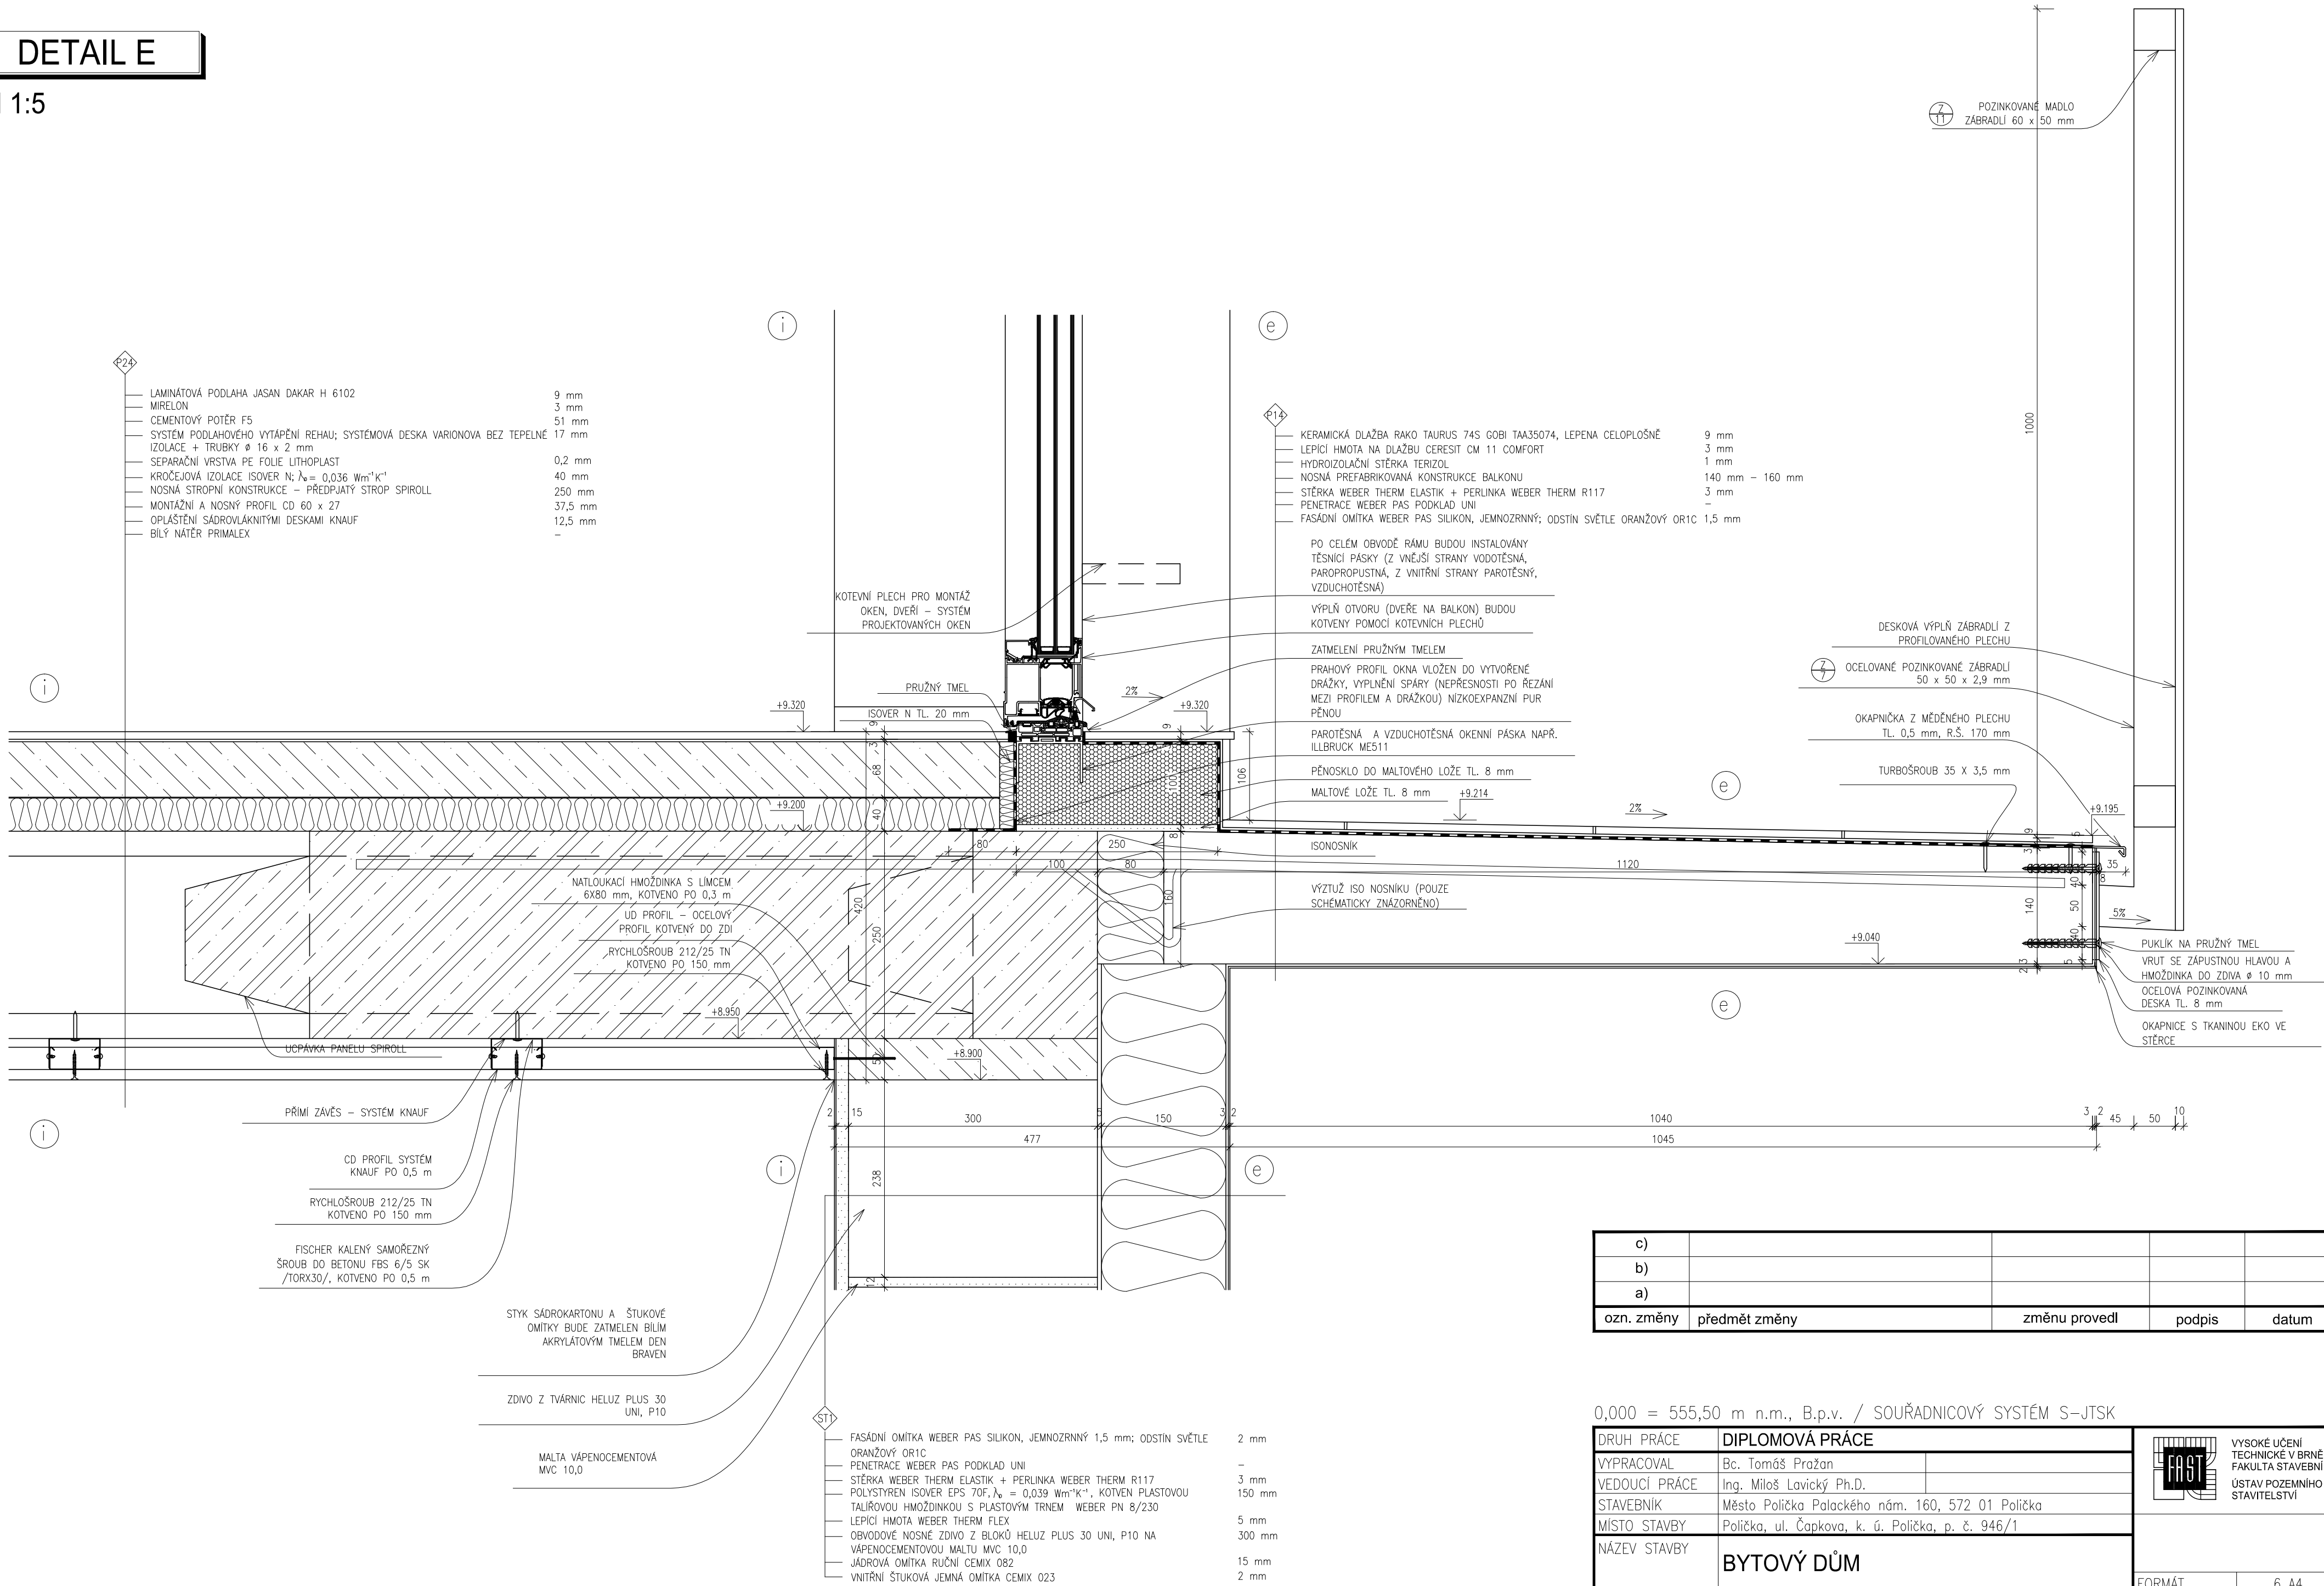

c)				
b)				
a)				
ozn. změny	předmět změny	změnu provedl	podpis	datum

0,000 = 555,50 m n.m., B.p.v. / SOUŘADNICOVÝ SYSTÉM S-JTSK

DRUH PRÁCE	DIPLOMOVÁ PRÁCE			 <div>VYSOKÉ UČENÍ TECHNICKÉ V BRNĚ FAKULTA STAVEBNÍ ÚSTAV POZEMNÍHO STAVITELSTVÍ</div>
VYPRACOVAL	Bc. Tomáš Pražan			
VEDOUCÍ PRÁCE	Ing. Miloš Lavický Ph.D.			
STAVEBNÍK	Město Polička Palackého nám. 160, 572 01 Polička			
MÍSTO STAVBY	Polička, ul. Čapkova, k. ú. Polička, p. č. 946/1			
NÁZEV STAVBY	BYTOVÝ DŮM			
STAVEBNÍ OBJEKT	SO 01 BYTOVÝ DŮM	FORMÁT	6 A4	
ČÁST	D.1.2 STAVEBNĚ KONSTRUKČNÉ ŘEŠENÍ	DATUM	01/2016	
OBSAH:	DETAIL E	STUPEŇ PD	DPS	
		MĚŘITKO	1:5	Č. VÝKRESU D.1.2.11