
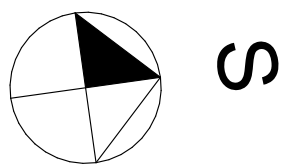


VÝPIS PRVKŮ:

OZN.	NÁZEV PRVKU	ROZMĚRY [mm]			KS
		ŠÍŘKA	VÝŠKA	DĚLKA	
D1	Monolitická stropní deska	11 610	250	7 750	1
D2	Monolitická stropní deska	5 660	250	15 000	1
D3	Monolitická stropní deska	7 000	250	15 000	1
D4	Monolitická stropní deska	12 910	250	7 000	1
D5	Monolitická stropní deska	5 960	250	7 250	1
D6	Monolitická stropní deska	5 960	250	10 040	1
D7	Monolitická stropní deska	5 960	250	4 960	1

VÝPIS VĚNCŮ:

OZN.	NÁZEV PRVKU	ROZMĚRY [mm]	
		ŠÍŘKA	VÝŠKA
V1	Železobetonový ztužující věnec	250	250

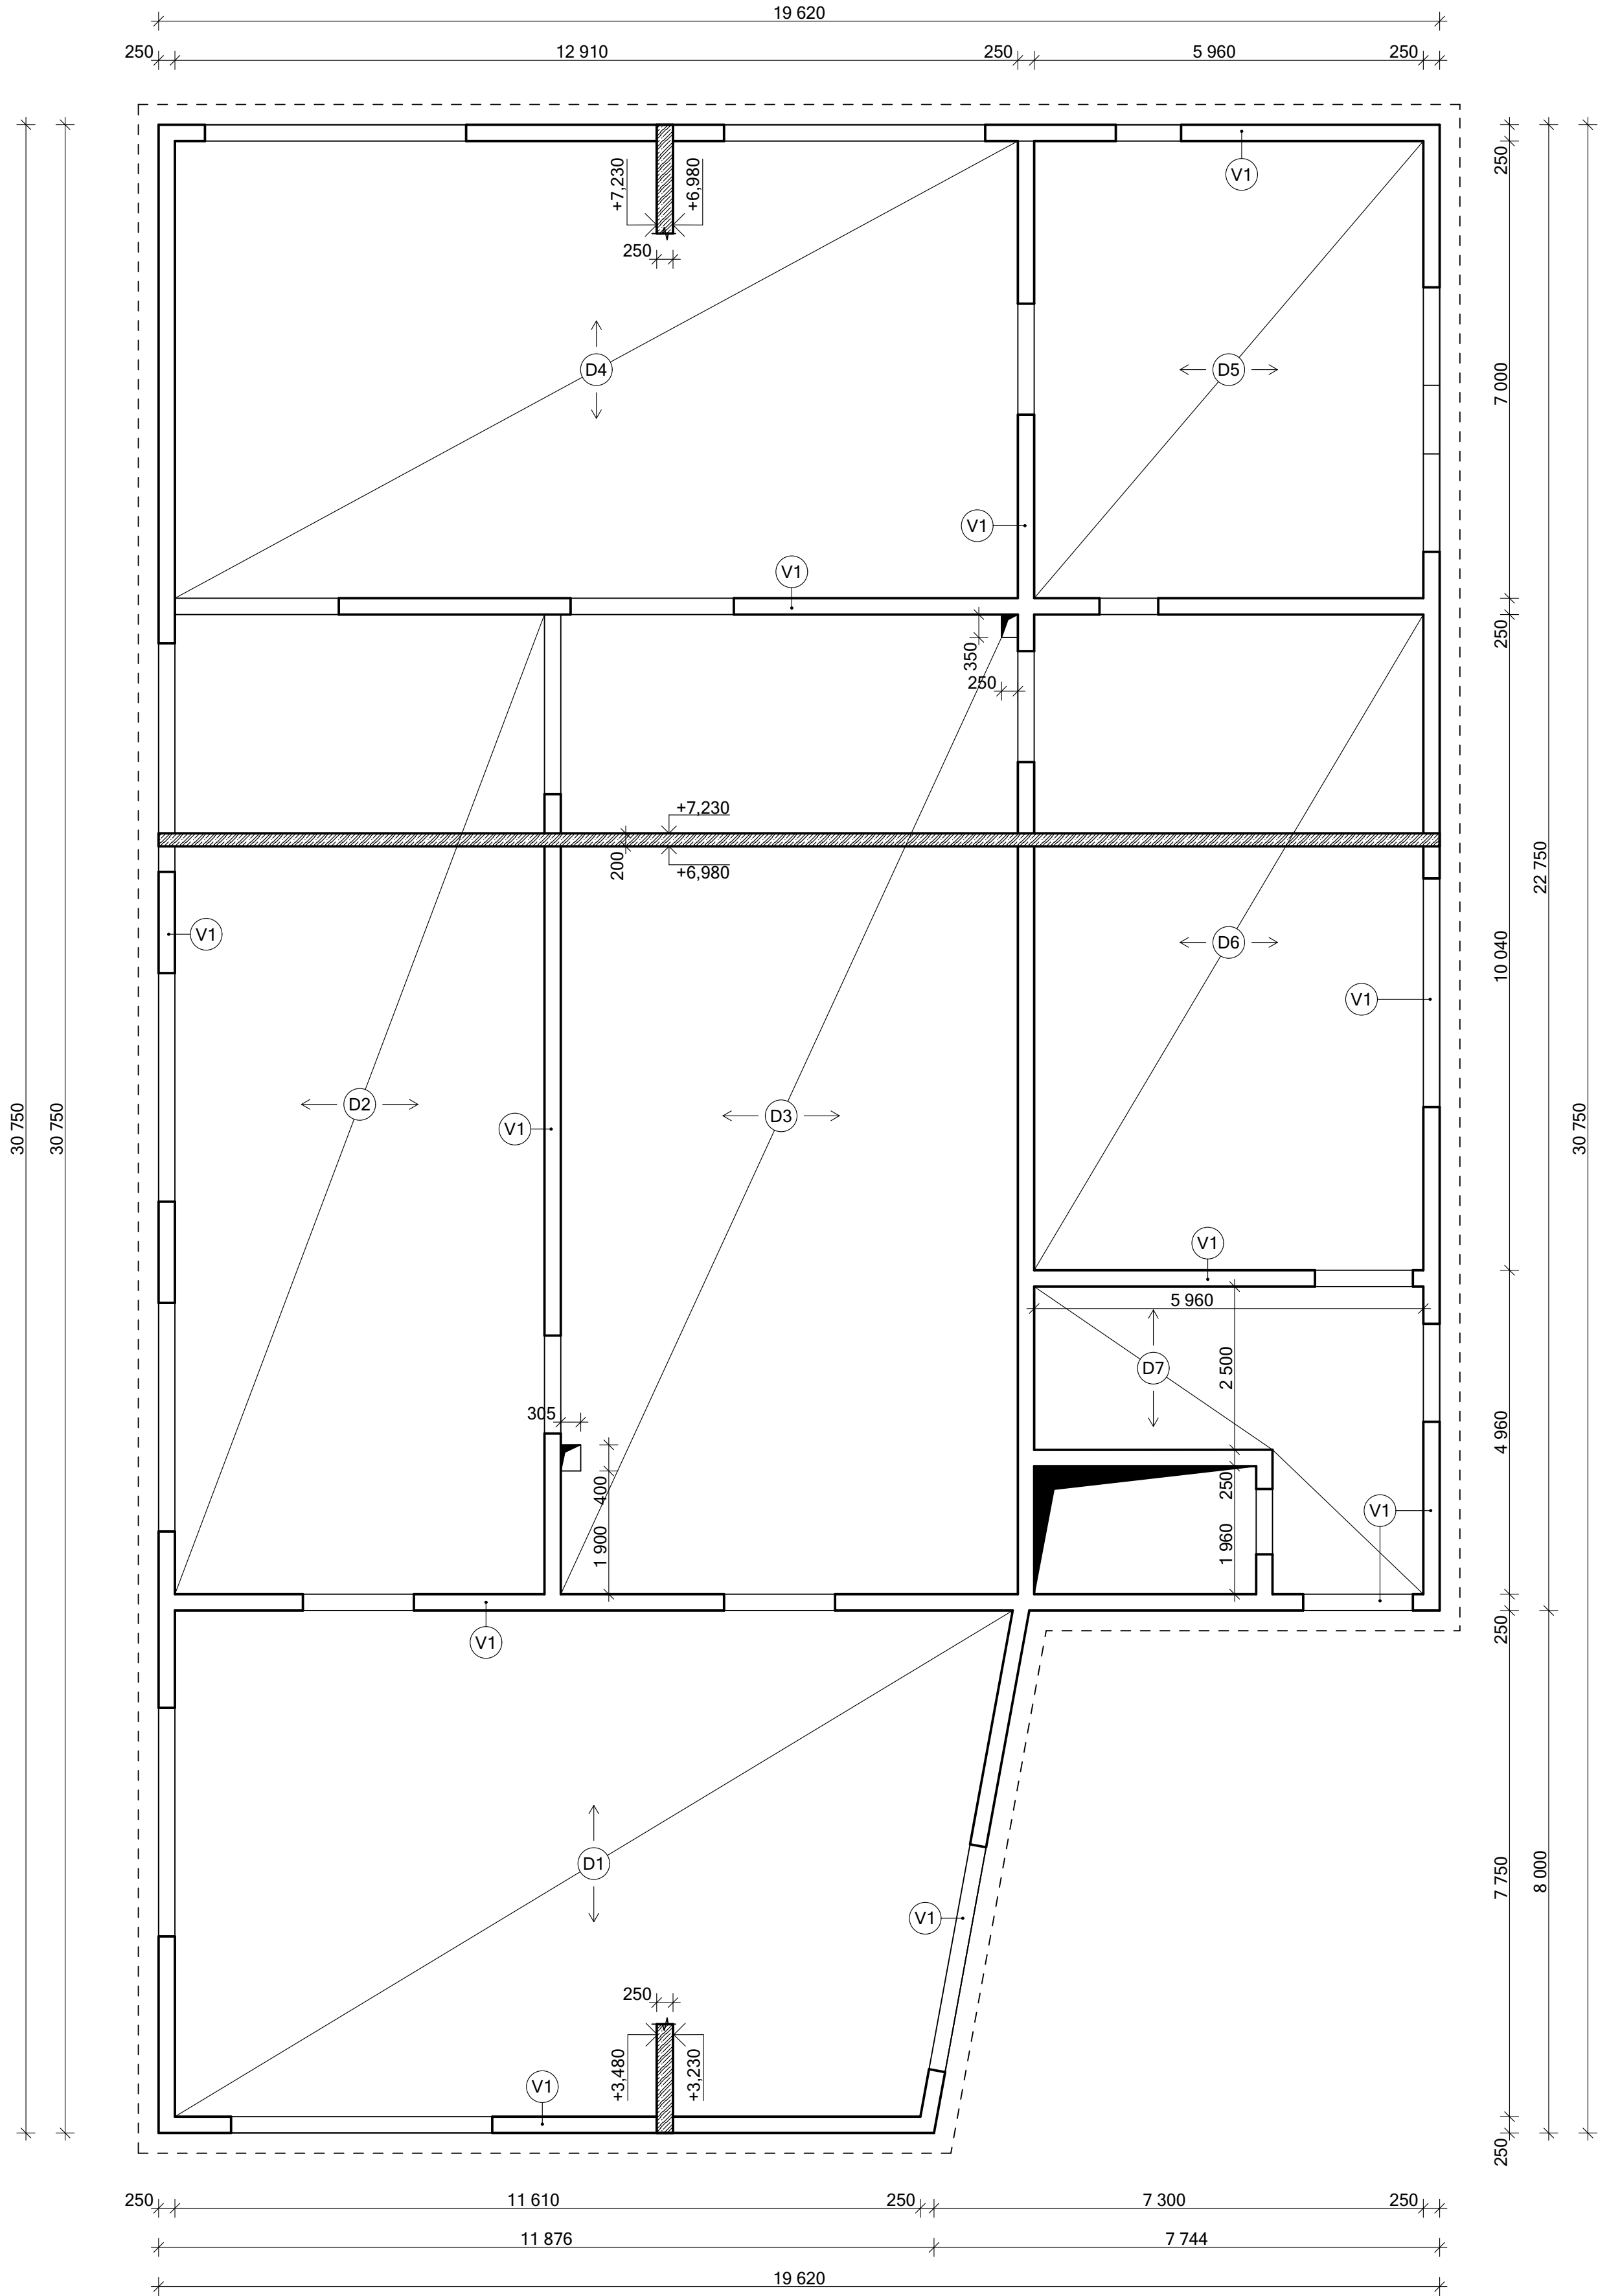

0,000 = 211,870 m n.m., B.p.v. / SOUŘADNICOVÝ SYSTÉM JTSK

DRUH PRÁCE	DIPLOMOVÁ PRÁCE		
VYPRACOVAL	Bc. Adriana Korábková		
VEDOUČÍ PRÁCE	prof. Ing. Milan Ostrý, Ph.D.		
STAVEBNÍK			
MÍSTO STAVBY	parc. č. 1650/35; k. ú. Slavkov u Brna		
NÁZEV STAVBY	KNIHOVNA A VOLNOČASOVÉ CENTRUM SLAVKOV U BRNA		
OBJEKT	SO01	FORMÁT	3A4
ČÁST	D.1.2 STAVEBNĚ KONSTRUKČNÍ ŘEŠENÍ	DATUM	01/2024
OBSAH	D.1.2 STAVEBNĚ KONSTRUKČNÍ ŘEŠENÍ	STUPEŇ PD	DSP
		MĚŘÍTKO	Č. VÝKRESU
		1:75	D.1.2.03