


Mierka 1:2000/100
rieč. km 2.358 - 4.231
KATASTRÁLNE ÚZEMIE
ČÍSLO PARCELY

OTROKOVICE (OKRES ZLÍN); 71673
2346/4

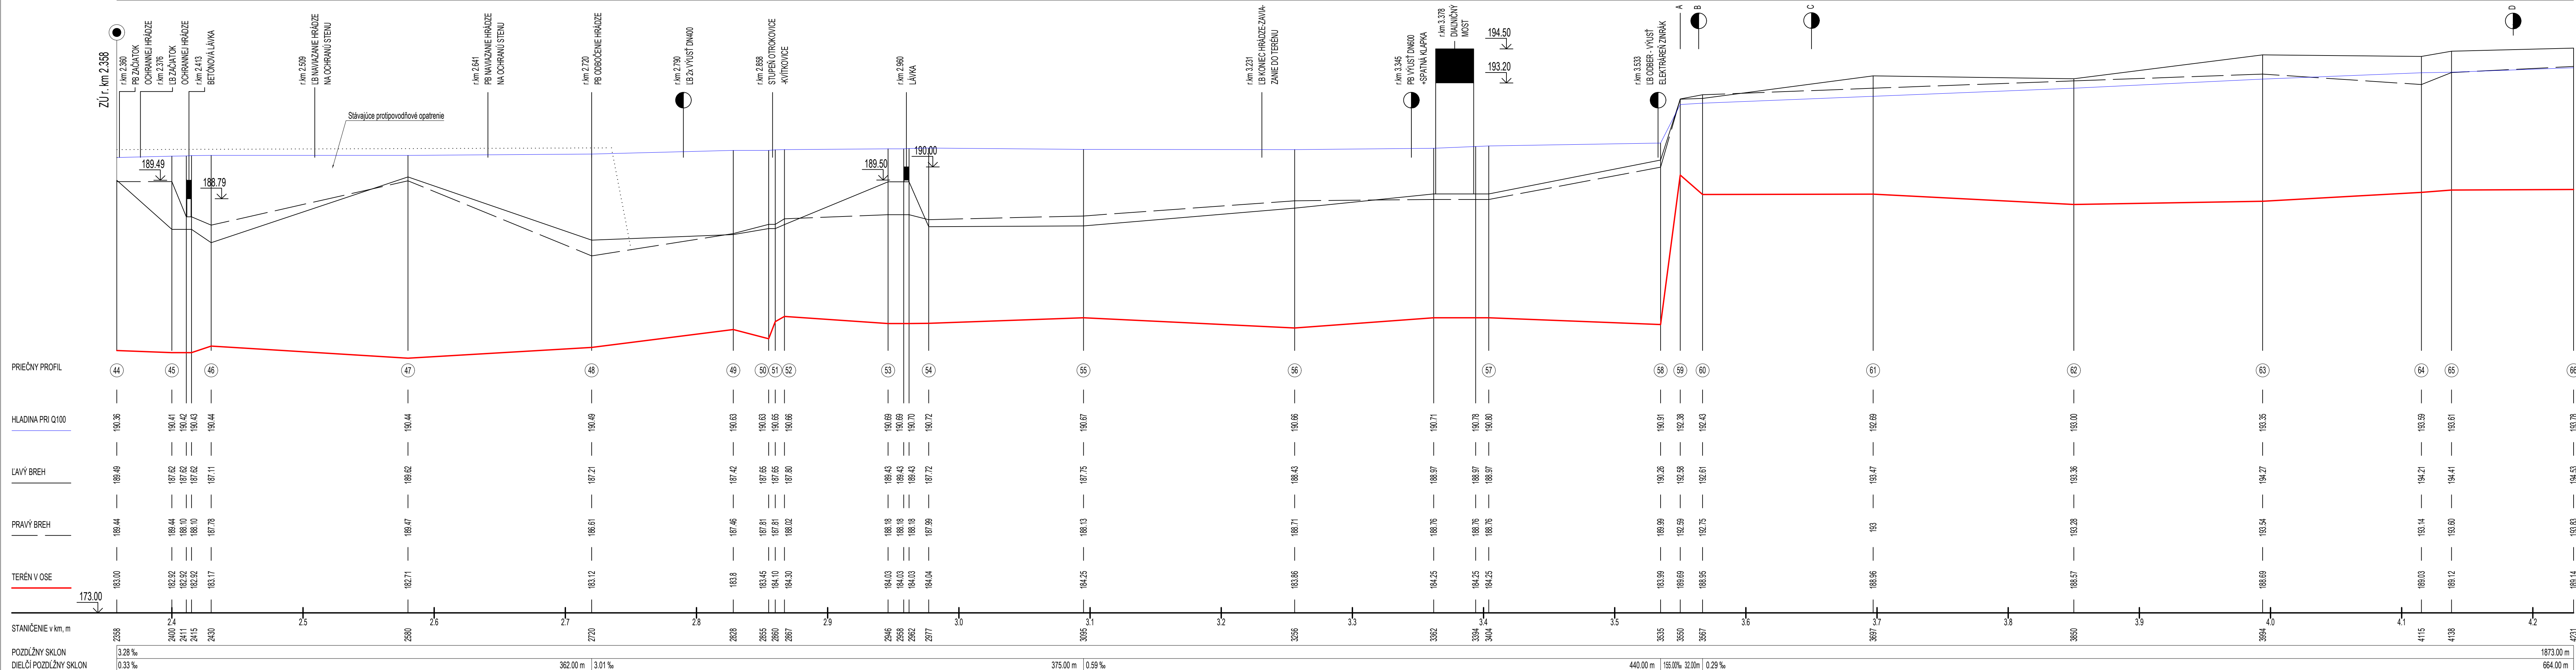

A BETÓNOVÝ STUPEŇ KVIŤKOVICE, r. km 3.550
B LB ODBER PRE ELEKTRÁREŇ, r. km 3.564
C PRAVOSTRANNÝ PRÍTOK - BUŇOVSKÝ POTOK, r. km 3.650
D PRAVOSTRANNÝ PRÍTOK - RACKOVÁ, r. km 4.185

SÚRADNICOVÝ SYSTÉM S-JTSK; VÝŠKOVÝ SYSTÉM B.p.v.

VYPRACOVAL:
Bc. IVAN ONDRIŠÍK

VEDÚCI PRÁCE:
Ing. DAVID DUCHAN, Ph.D.

ZADANIE:

Návrh přírodě blízké protipovodňové opatření na vybrané lokalitě

OBSAH:

PODROBNÝ POZDĚLNÝ PROFIL r.km 2.358 - 4.231 - STÁVAJÍCÍ STAV

T VYSOKÉ UČENÍ FAKULTA
TECHNICKÉ STAVERNÍ
V BRNĚ

ROZMER:	1260x297
---------	----------

FORMÁT:	6xM4
---------	------

FORMAT.	UXA4
'	

MIERKA:	Č. PRÍLOHY
---------	------------

1:2000/100	A 3 1 1
------------	---------