


POZDĚLNÝ PROFIL - STÁVAJÚCI STAV

Mierka 1:2000/100
rieč. km 8.200 - 9.050
KATASTRÁLNE ÚZEMIE
ČÍSLO PARCELY

LOUKY NAD DŘEVNICÍ (OKRES ZLÍN); 636118
1985/1

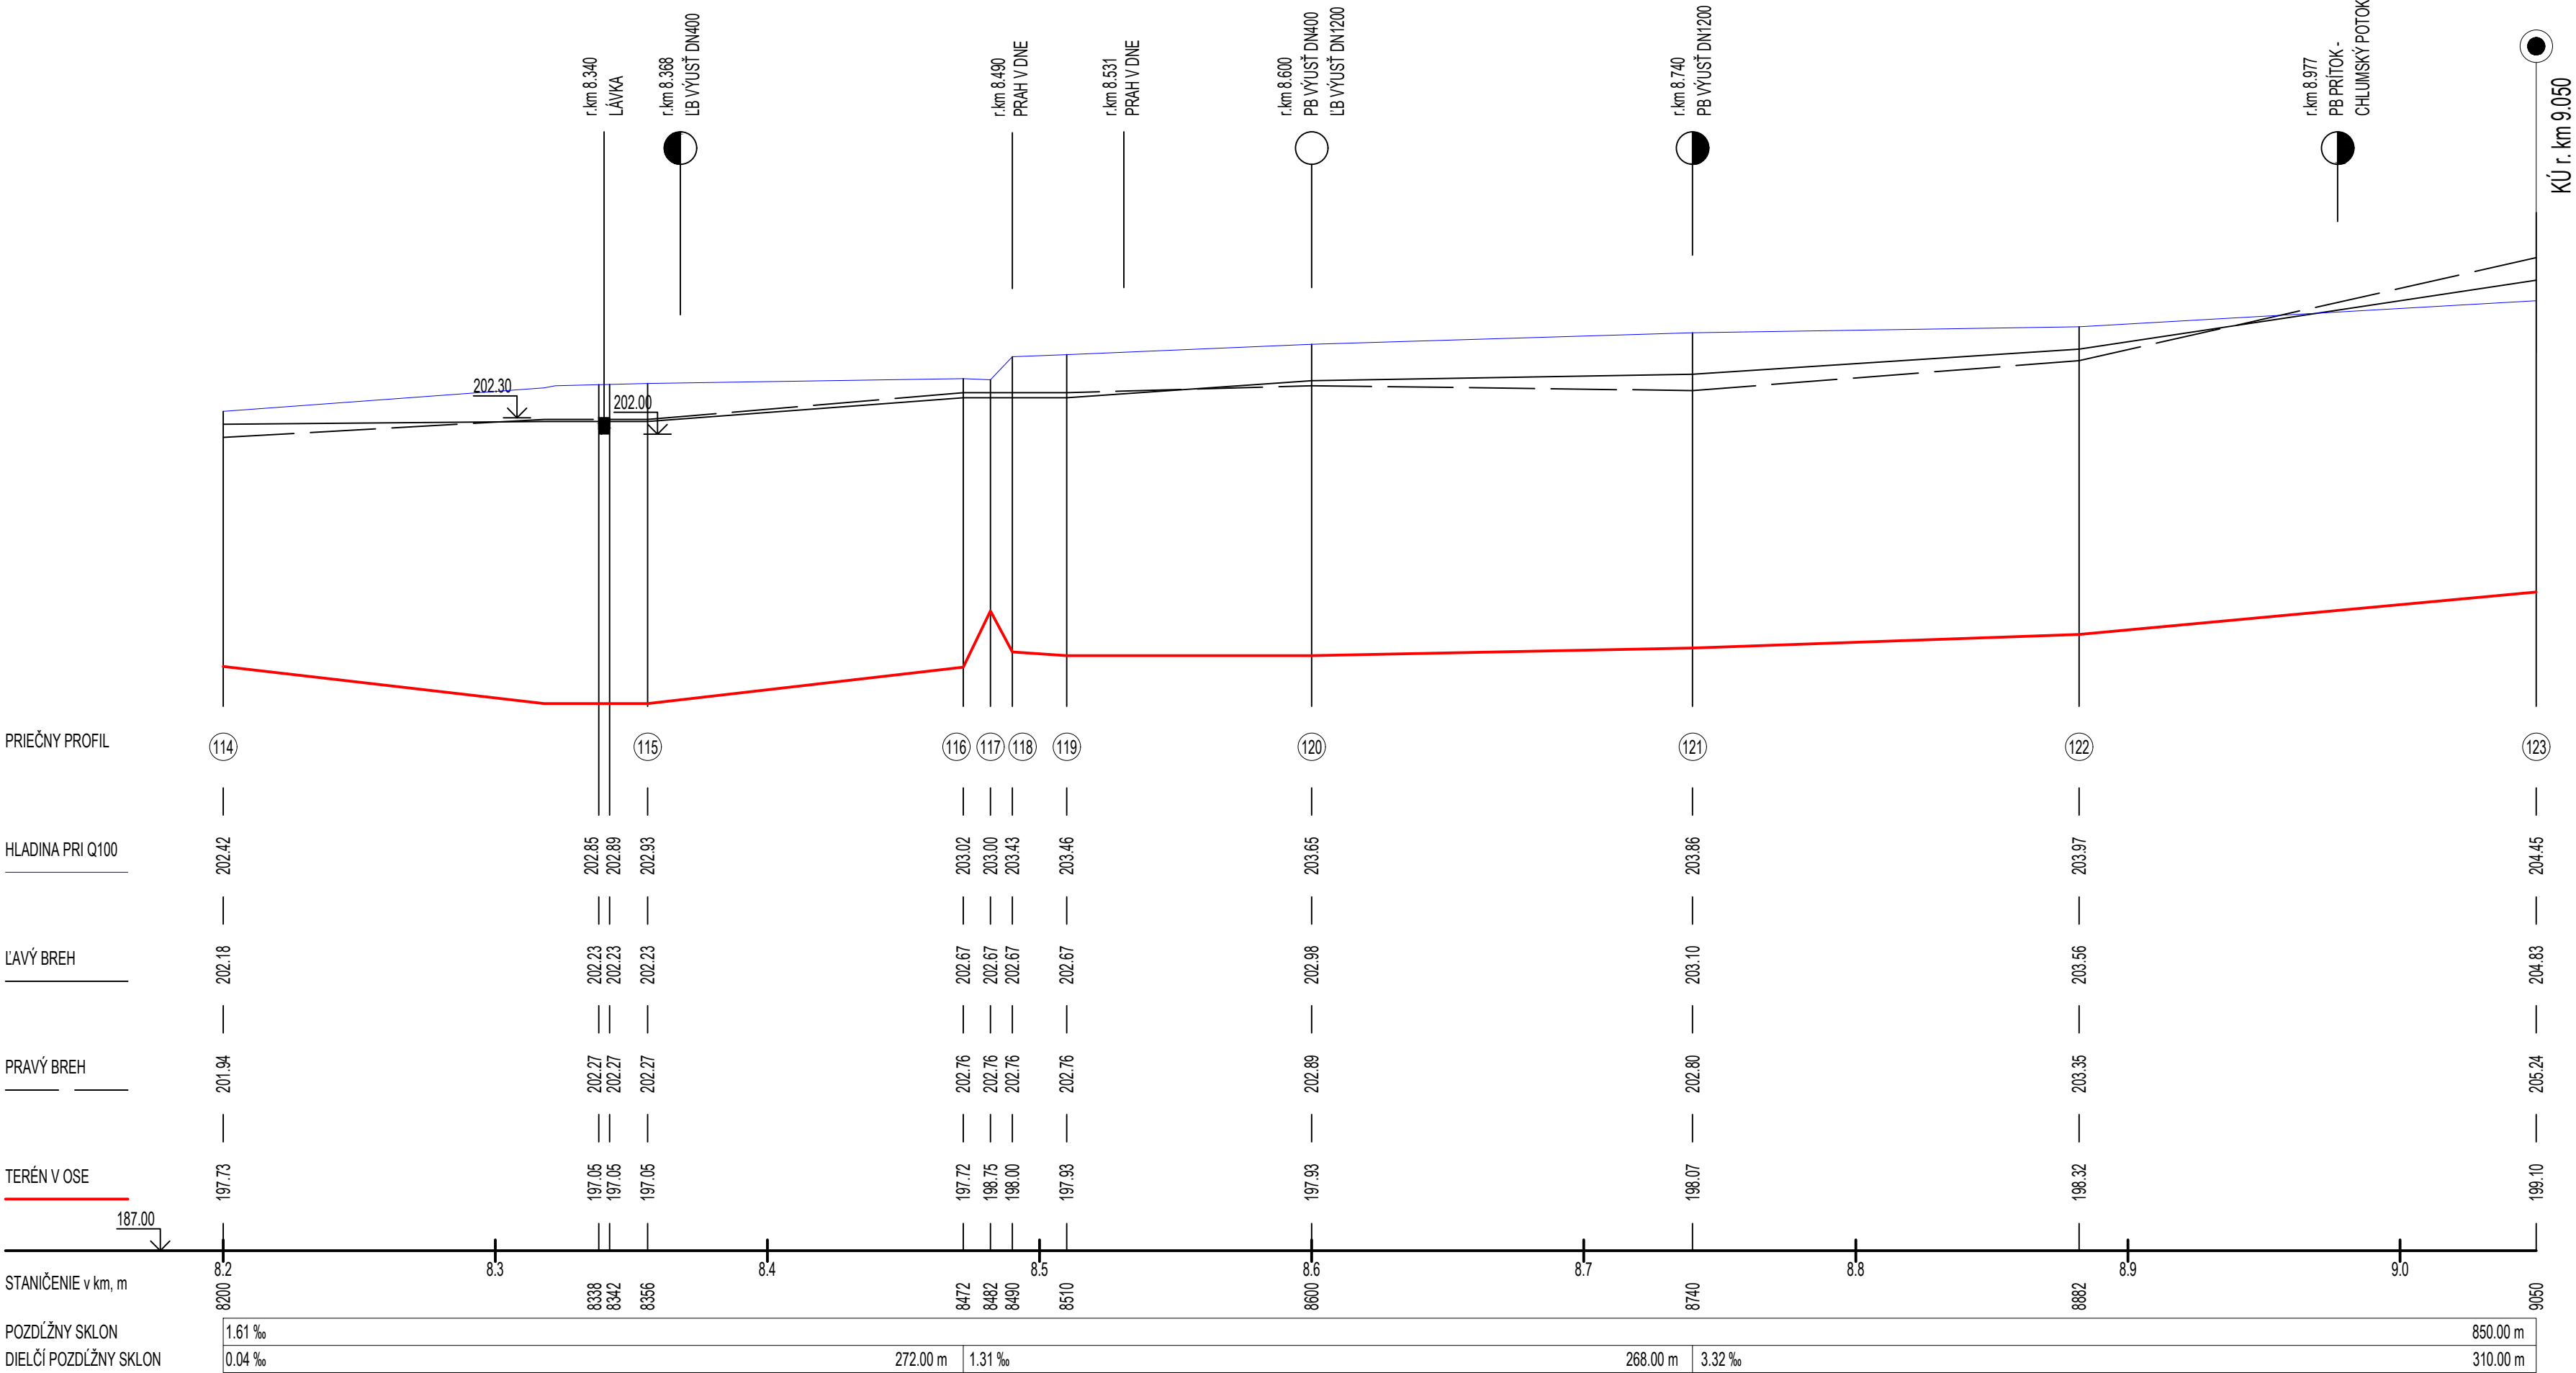

SÚRADNICOVÝ SYSTÉM S-JTSK; VÝŠKOVÝ SYSTÉM B.p.v.

DIPLOMOVÁ PRÁCA

VYPRACOVAL: Bc. IVAN ONDRIŠÍK
VEDÚCI PRÁCE: Ing. DAVID DUCHAN, Ph.D.

ZADANIE:

Návrh přírodě blízké protipovodňové opatření na vybrané lokalitě

OBSAH: PODROBNÝ POZDĚLNÝ PROFIL r.km 8.200 - 9.050 - STÁVAJÚCI STAV



ROZMER:	700x297
FORMÁT:	4xA4
DÁTUM:	09/2022
MIERKA:	Č. PRÍLOHY
1:2000/100	A.3.1.4