


POZDĚLNÝ PROFIL - NÁVRHOVÝ STAV

Mierka 1:2000/100  
rieč. km 4.231 - 6.220  
KATASTRÁLNE ÚZEMIE  
ČÍSLO PARCELY

MALENOVICE U ZLÍNA (OKRES ZLÍN); 635987											TEČOVICE (OKRES ZLÍN); 636029										
1916/68	1916/61	1916/63	1916/64	1916/72	1916/67	1916/71	1916/70	1916/92	1916/90	1916/6	1839/7										

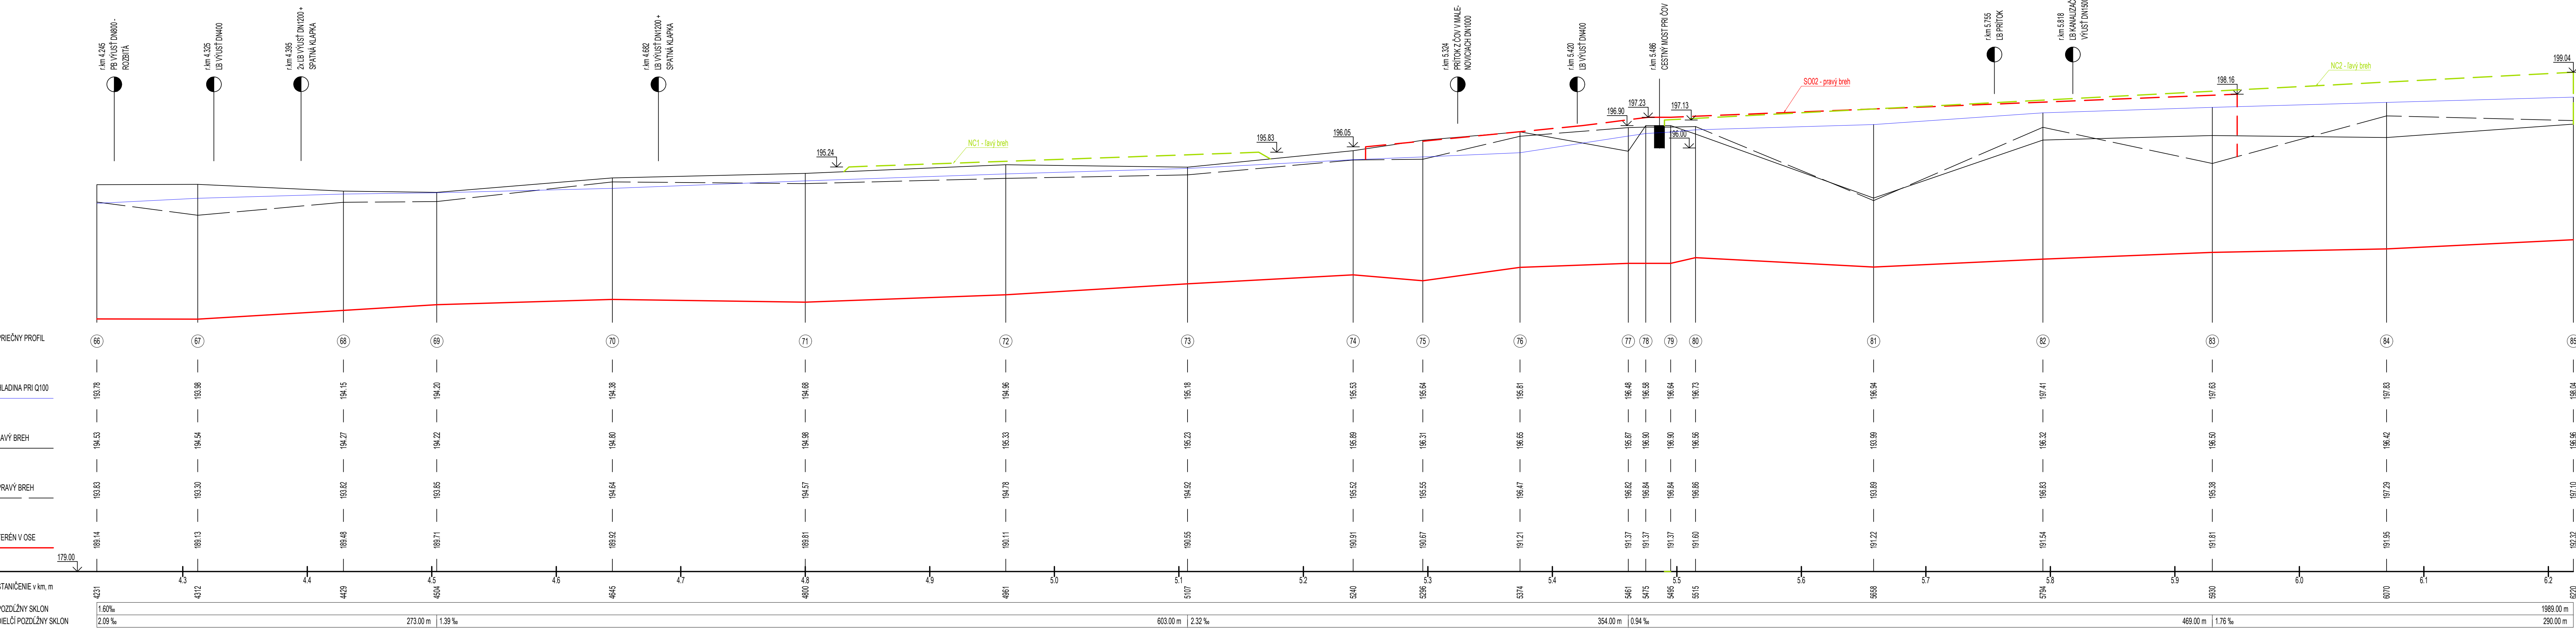

LEGENDA NAVRHNUTÝCH PROTIPOVODŇOVÝCH OPATRENÍ

- NC1 NAVÝŠENIE CYKLOTRASY, ĽAVÝ BREH, r.km 4.830 - 5.174
- SO02 STENA, PRÁVÝ BREH, r.km 5.250 - 5.950
- NC2 NAVÝŠENIE CYKLOTRASY, ĽAVÝ BREH, r.km 5.490 - 6.220 (5.490 - 6.496)

SÚRADNICOVÝ SYSTÉM S-JTSK; VÝŠKOVÝ SYSTÉM B.p.v.

DIPLOMOVÁ PRÁCA

VYPRACOVAL:  
Bc. IVAN ONDRIŠÍK

VEDÚCI PRÁCE:  
Ing. DAVID DUCHAN, Ph.D.

ZADANIE:

Návrh prírodě blízké protipovodňové opatření na vybrané lokalitě

OBSAH:

PODROBNÝ POZDĚLNÝ PROFIL r.km 4.231 - 6.220 - NÁVRHOVÝ STAV

T

VYSOKÉ UČENÍ FAKULTA  
TECHNICKÉ STAVBY  
VILNIUS

ROZMER:

1260x297

FORMÁT:

6x44

DÁTUM:

12/2022

MIERKA:

1:2000/100

Č. PRÍLOHY

A.3.2.2