


Mierka 1:2000/100
rieč. km 6.220 - 8.200
KATASTRÁLNE ÚZEMIE
ČÍSLO PARCELY

TEČOVICE (OKRES ZLÍN); 636029		LOUKY NAD DŘEVNICÍ (OKRES ZLÍN); 636118
1839/7	1984/4	1985/1

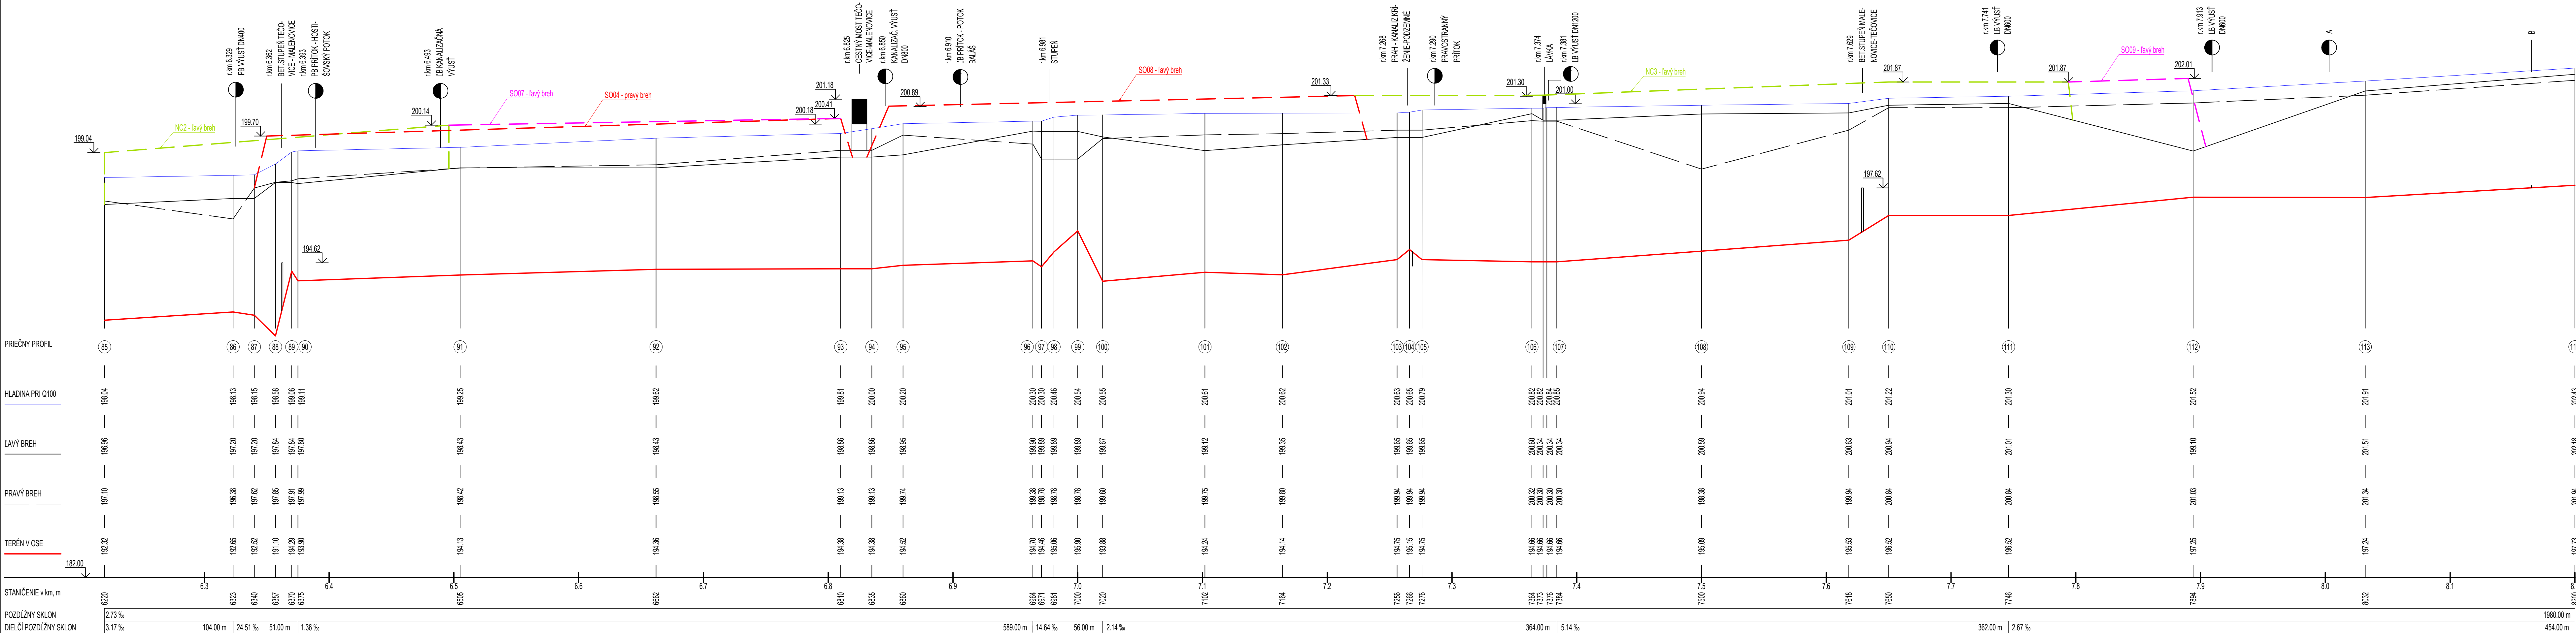

	NC2	NAVÝŠENIE CYKLOTRASY, LAVÝ BREH, r,km 6.220 - 6.496 (5.490 - 6.496)
	SO04	STENA, PRÁVÝ BREH, r,km 6.350 - 6.810
	SO07	HRÁDZKA, LAVÝ BREH, r,km 6.500 - 6.820
	SO08	STENA, LAVÝ BREH, r,km 6.860 - 7.222
	NC3	NAVÝŠENIE CYKLOTRASY, LAVÝ BREH, r,km 7.222 - 7.790
	SO09	HRÁDZKA, LAVÝ BREH, r,km 7.790 - 7.890

A LB VÝUSTĚ DN400, r. km 8.06
B PRAHA V DNE, r. km 8.169

SÚRADNICOVÝ SYSTÉM S-JTSK: VÝŠKOVÝ SYSTÉM B.p.v.

VYPRACOVAL:
Bc. IVAN ONDRIŠÍ

ZADANIJE

Návrh přírodě blízké protipovodňové opatření na vybrané lokalitě

OBSAH:

PODROBNÝ POZDÍŽNY PROFIL r km 6 220 - 8 200 - NÁVRHOVÝ STAV

T VYSOKÉ UČENÍ FAKULTA
TECHNICKÉ STAVBY
V ÚRNĚ

ROZMER:	1260x297
---------	----------

FORMAT:	DATE:
FILE NAME:	REVISION:

MIERKA:	Č. PRÍLOHY
---------	------------

MIERKA:	C. PRÍLOHY
.....