


POZDĚLNÝ PROFIL - NÁVRHOVÝ STAV

Mierka 1:2000/100
rieč. km 8.200 - 9.050
KATASTRÁLNE ÚZEMIE
ČÍSLO PARCELY

LOUKY NAD DŘEVNICÍ (OKRES ZLÍN); 636118
1985/1

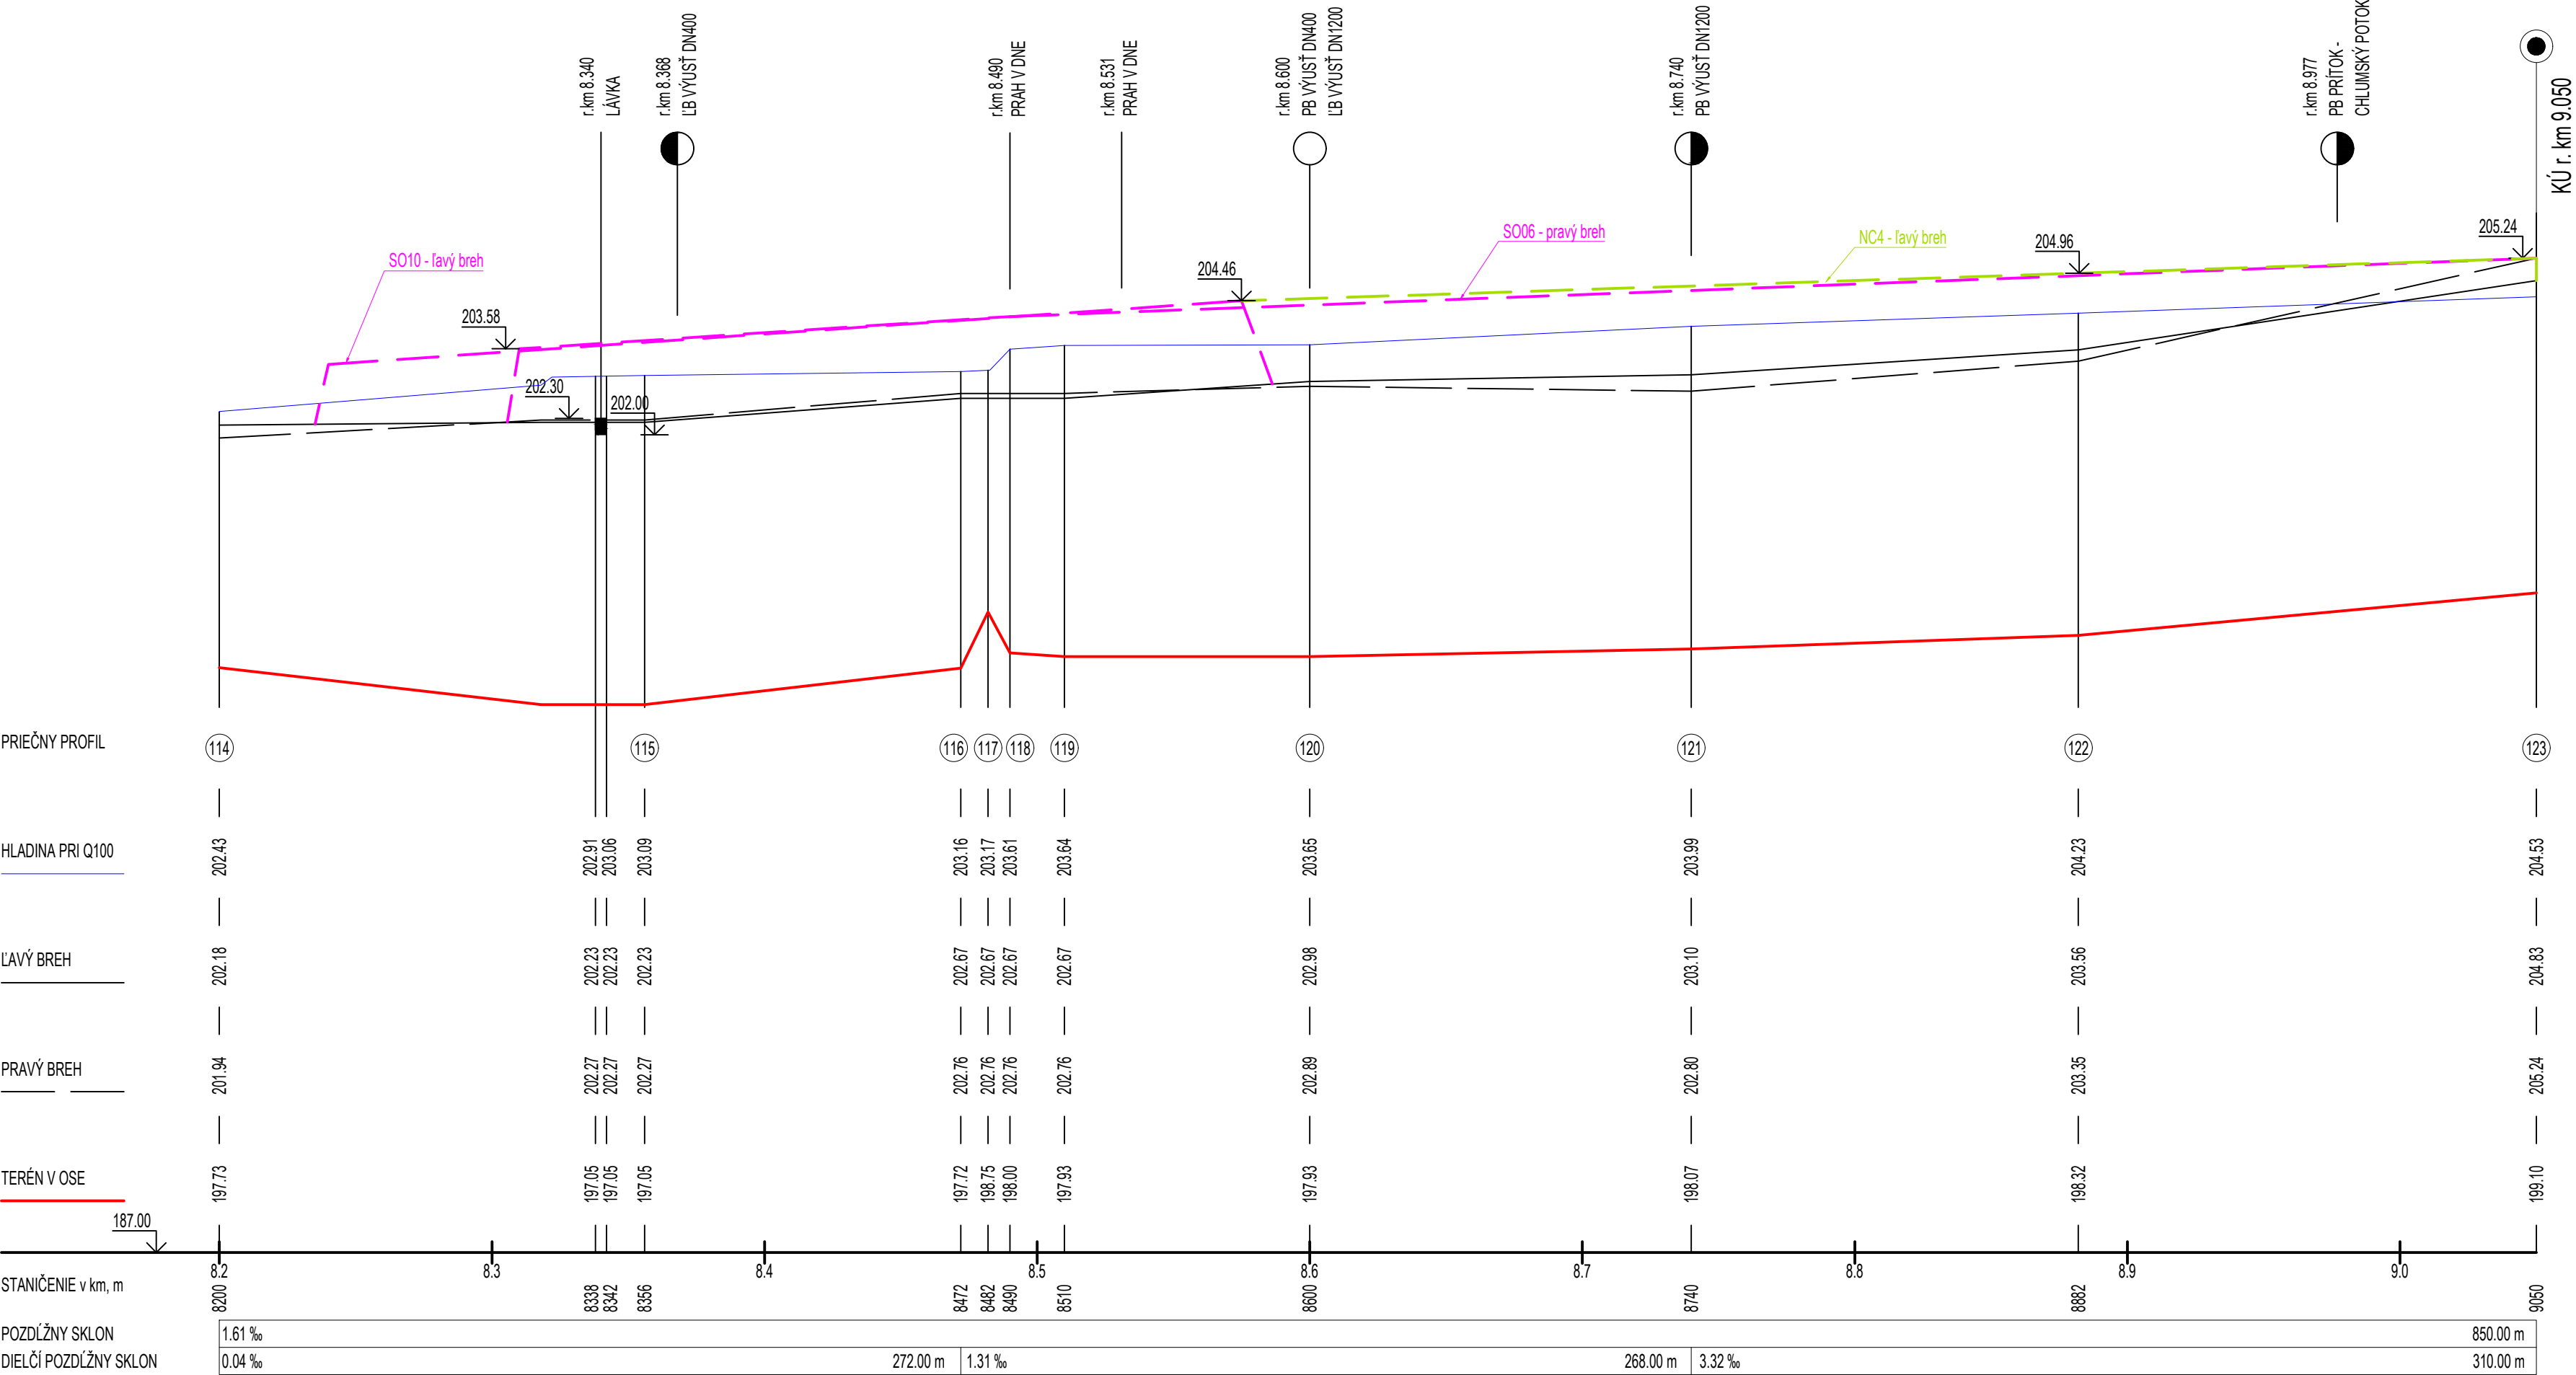

LEGENDA NAVRHNUTÝCH PROTIPOVODŇOVÝCH OPATRENÍ

SO10	HRÁDZKA, ĽAVÝ BREH, r.km 8.240 - 8.575
SO06	HRÁDZKA, PRAVÝ BREH, r.km 8.310 - 9.050
NC4	NAVÝŠENIE CYKLOTRASY, ĽAVÝ BREH, r.km 8.575 - 9.050

SÚRADNICOVÝ SYSTÉM S-JTSK; VÝŠKOVÝ SYSTÉM B.p.v.

DIPLOMOVÁ PRÁCA		<div><div><div></div><div>VYSOKÉ UČENÍ FAKULTA TECHNICKÉ STAVEBNÉ V URBĚ</div></div></div>	
VYPRACOVAL: Bc. IVAN ONDRIŠÍK	VEDÚCI PRÁCE: Ing. DAVID DUCHAN, Ph.D.		
ZADANIE:			
Návrh přírodě blízké protipovodňové opatření na vybrané lokalitě		ROZMER:	700x297
		FORMÁT:	4xA4
		DÁTUM:	09/2022
OBSAH:	PODROBNÝ POZDĚLNÝ PROFIL r.km 8.200 - 9.050 - NÁVRHOVÝ STAV	MIERKA: 1:2000/100	Č. PRÍLOHY A.3.2.4