




POHLED SEVEROVÝCHODNÍ

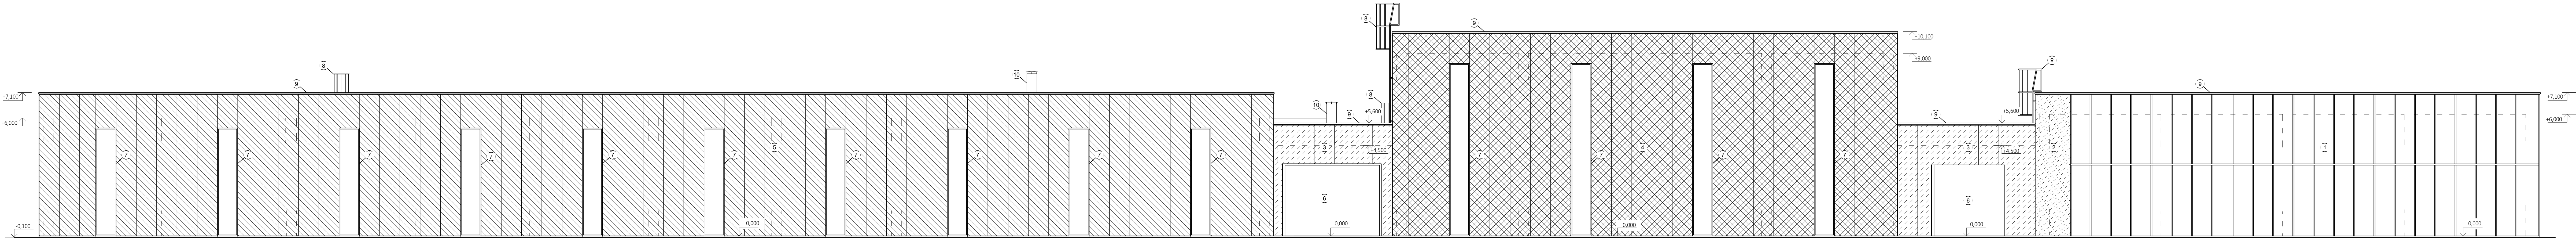


POHLED JIHOZÁPADNÍ

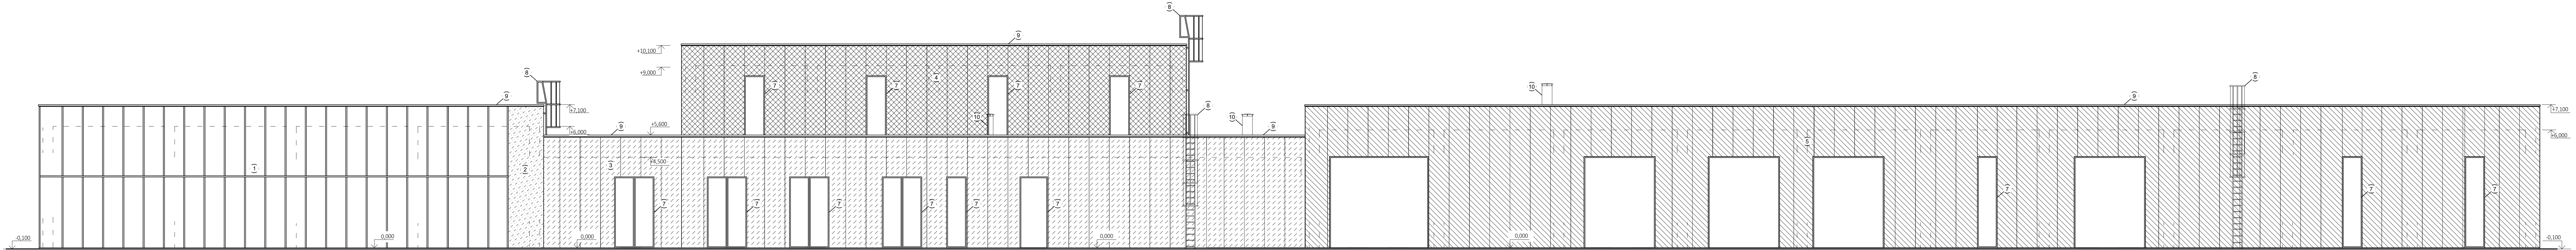

POHLED JIHOVÝCHODNÍ

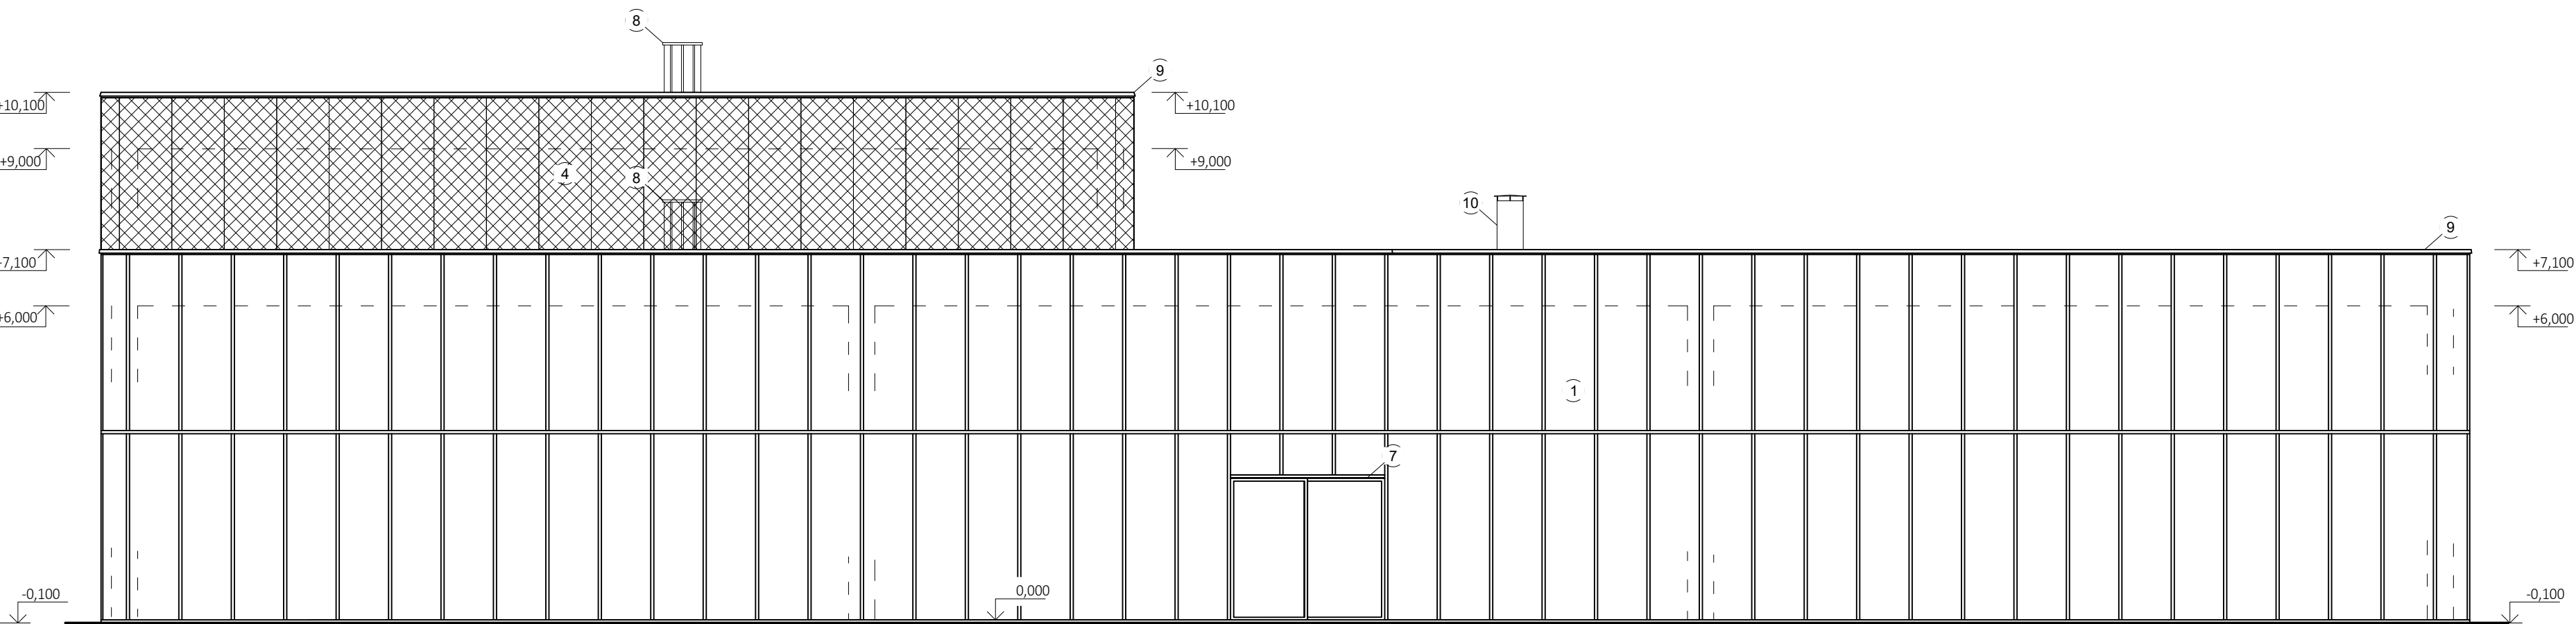

POHLED SEVEROZÁPADNÍ

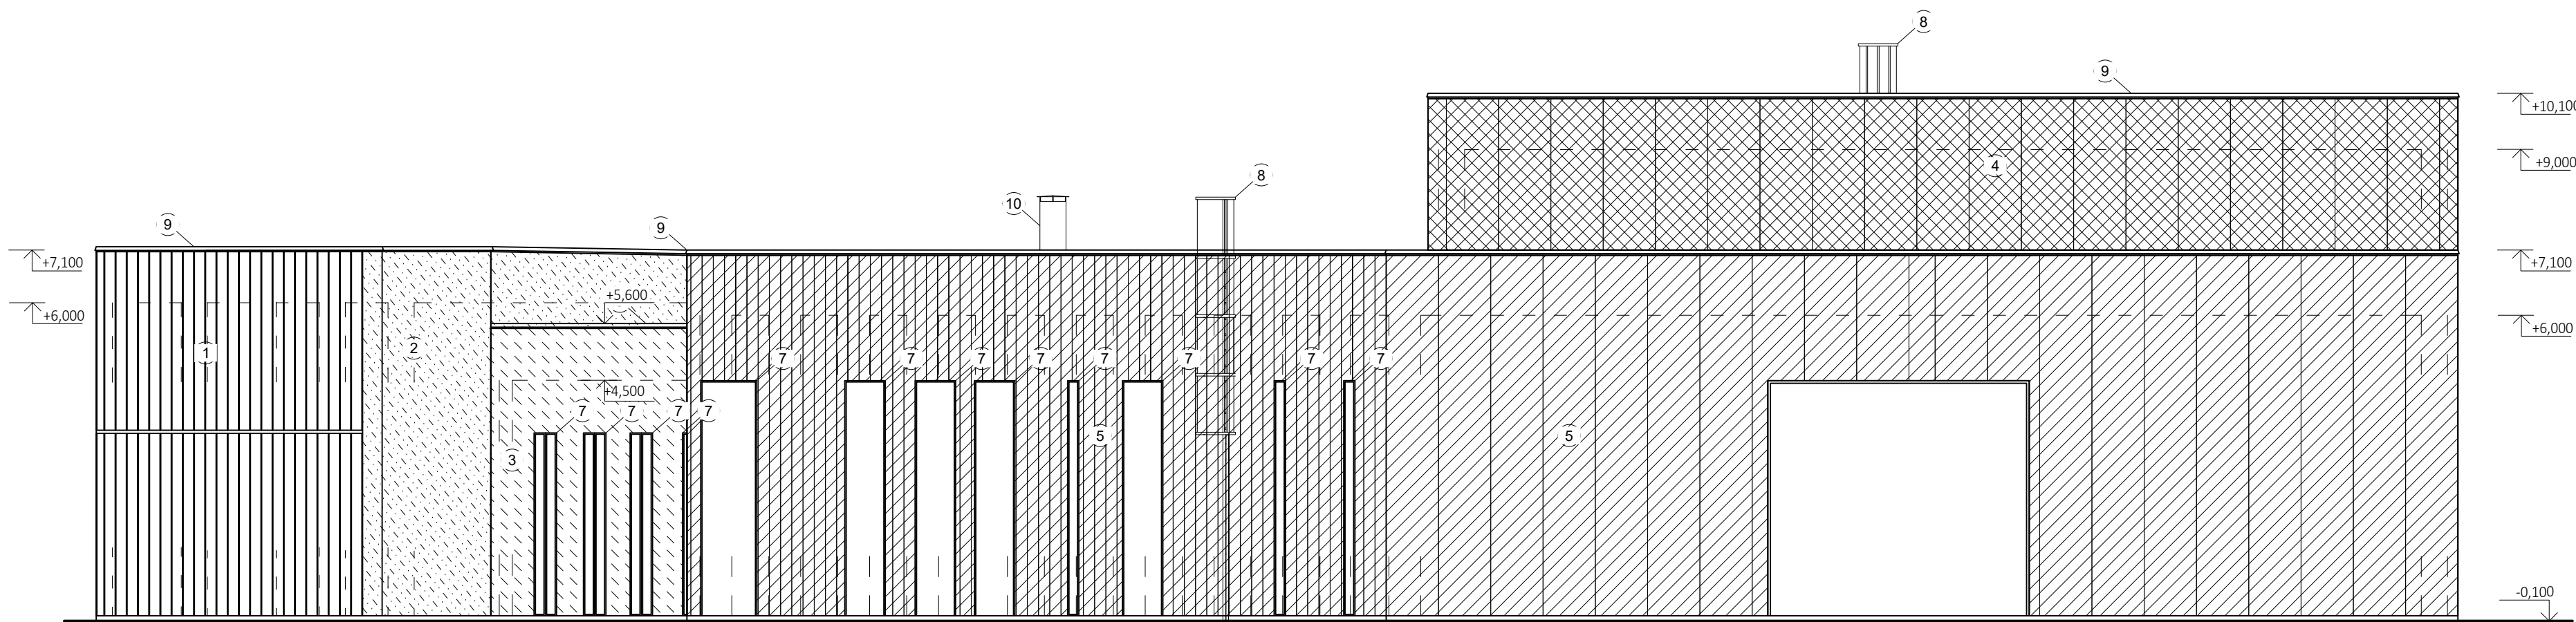


LEGENDA PRVKŮ

- 1 PROSKLENÝ OBVODOVÝ PLÁŠT
- 2 FASÁDNÍ PANEL KINGSPAN KS 1000 RF – R9006 SILVER
- 3 FASÁDNÍ OMÍTKA v barvě RAL 9002
- 4 FASÁDNÍ PANEL KINGSPAN KS 1000 RF – KC 200 – ARCADIA
- 5 FASÁDNÍ PANEL KINGSPAN KS 1000 RF – KC 400 – DARK SKY
- 6 ROLOVACÍ, SEKČNÍ HLINIKOVÁ GARÁŽOVÁ VŘATA
- 7 HLINIKOVÁ OKNA/DVEŘE
- 8 PŘÍSTUPOVÉ ŽEBŘÍKY NA PLOCHÉ STŘECHY, pozinkovaný
- 9 PRVKY OPLECHOVÁNÍ
- 10 NEREZOVÁ KOMINOVÁ HLAVICE, výška nad atikou 1000 mm

Podrobnosti výkresu v rámci značení otevírací oken, dveří, vrat a rozšíření horizontálního systému omezena na výkresovou dokumentaci DPS, výkres C – Pohledy

BAKALÁŘSKÁ PRÁCE

Autor práce: Pavlaína Pirová			
Vedoucí práce: doc. Ing. arch. Petr Dýr, Ph.D.			
Ing. et Ing. Petr Kozděl, Ph.D.			
Název práce:	AUTOCENTRUM VOLKSWAGEN GROUP V MIKULOVĚ	Číslo par:	
Název výkresu:	TECHNICKÉ POHLEDY	Datum:	6. 1. 2023
		měřítko:	Číslo výk:
		1:100	B-11