



Severozápadní pohled

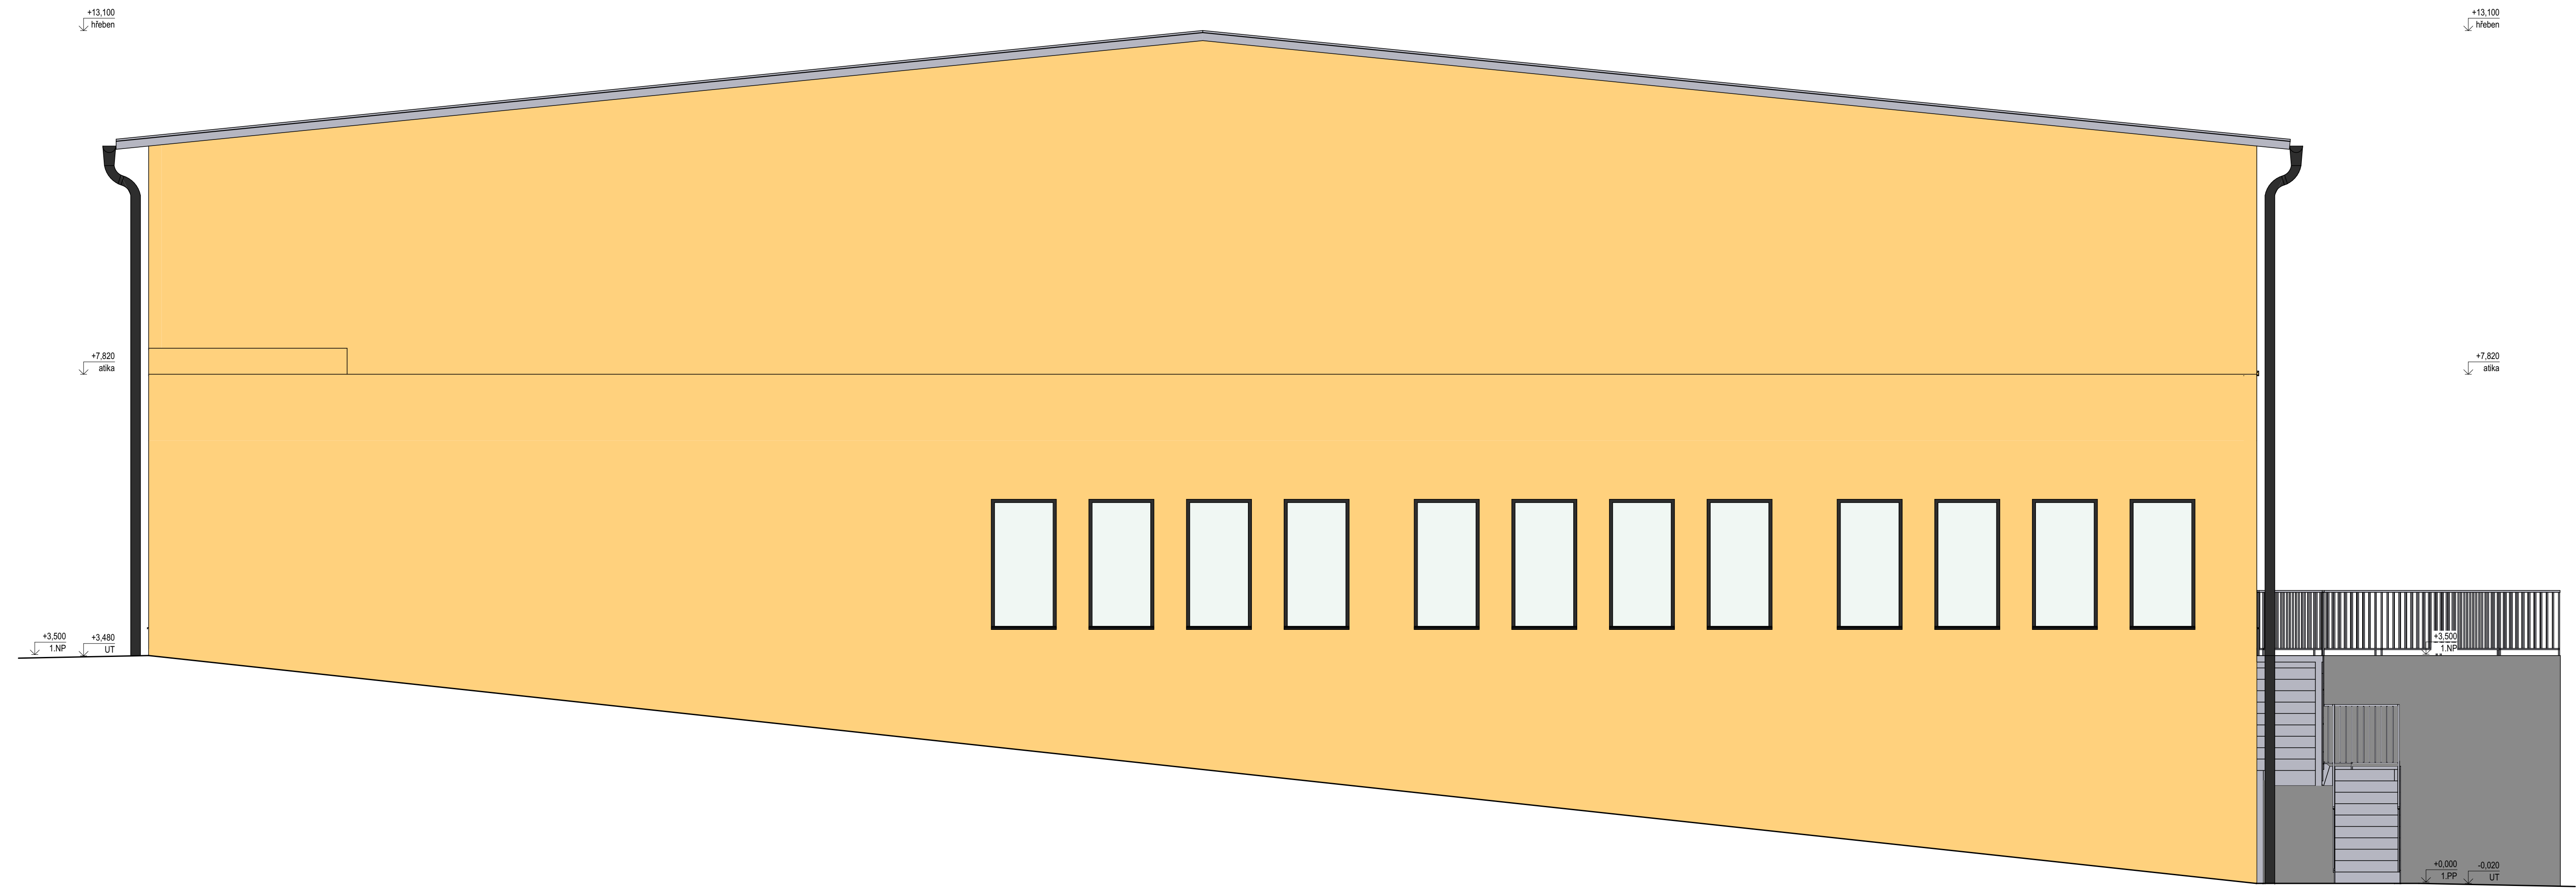

Jihovýchodní pohled

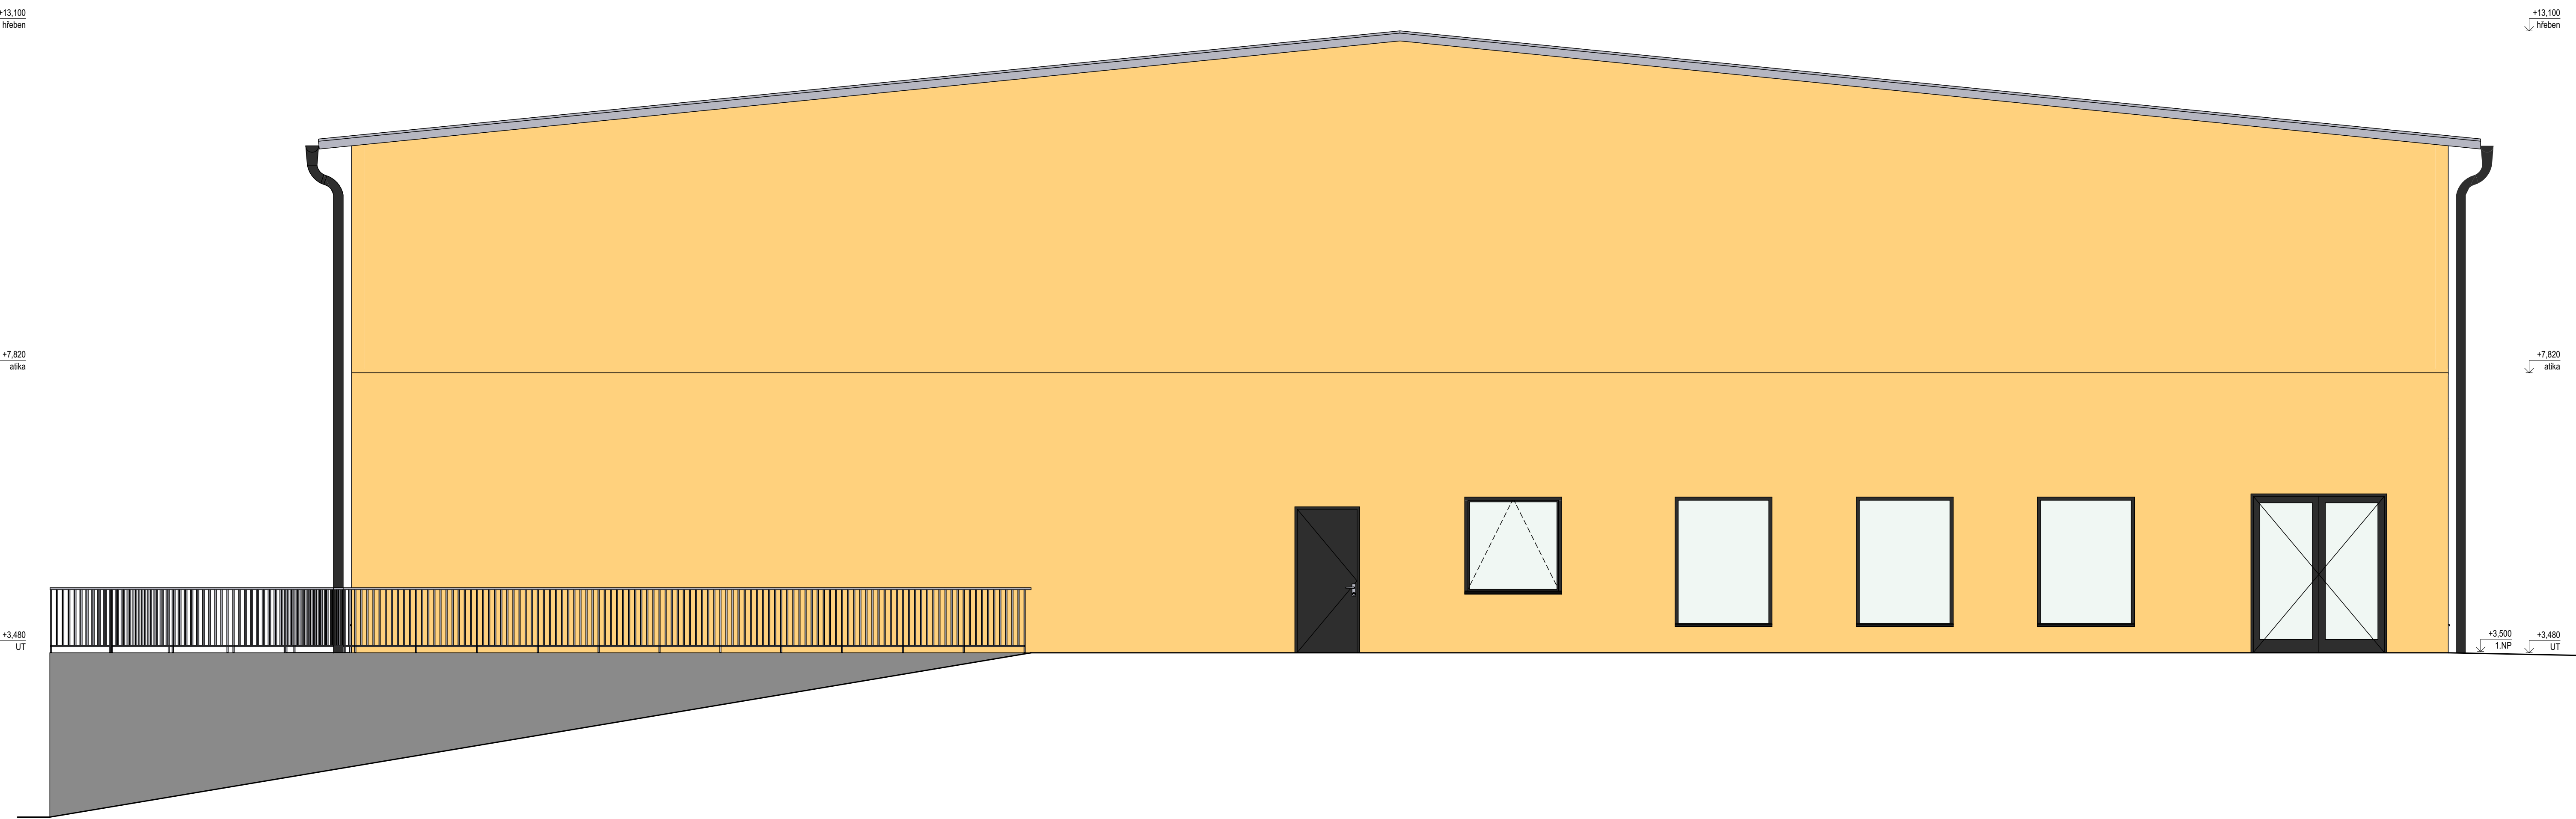

LEGENDA ZNAČENÍ

- Fasádní silikonová omítka, barva žlutá
- TPO fólie
- Opěrná stěna z prefabrikovaných ŽS dílů
- Pozemní komunikace - zámková dlažba, barva šedá
- Chodník - zámková dlažba, barva šedá

0,000 = 327,850 m n.m., B.p.v./SOUŘADNICOVÝ SYSTÉM S-JTSK

PŘEDMĚT	DIPLOMOVÁ PRÁCE	FAKULTA	STAVEBNÍ	Číslo
VYPRACOVAL	Bc. Matěj Gilar			
VEDOUcí PRÁCE	Ing. Jan Müller, Ph.D.			
STAVEBNÍK	Jméno Příjmení			
MÍSTO STAVBY	Frýdek-Místek, k.ú. Frýdek [634956], p.č. 1/1			
NÁZEV STAVBY	SPORTOVNÍ HALA SE ZÁZEMÍM, FRÝDEK - MÍSTEK			
STAVEBNÍ OBJEKT	SO 01 Sportovní hala	FORMÁT	1 050x594 mm	
ČÁST	ARCHITEKTONICKO-STAVEBNÍ ŘEŠENÍ	DATUM	01/2026	
OBSAH:	Pohledy SZ, JV	STUPEŇ PD	DPS	
		MÉRITKO	Č. VYKRESU	
		1:50	D.1.1.6	