


Detail G - vstup

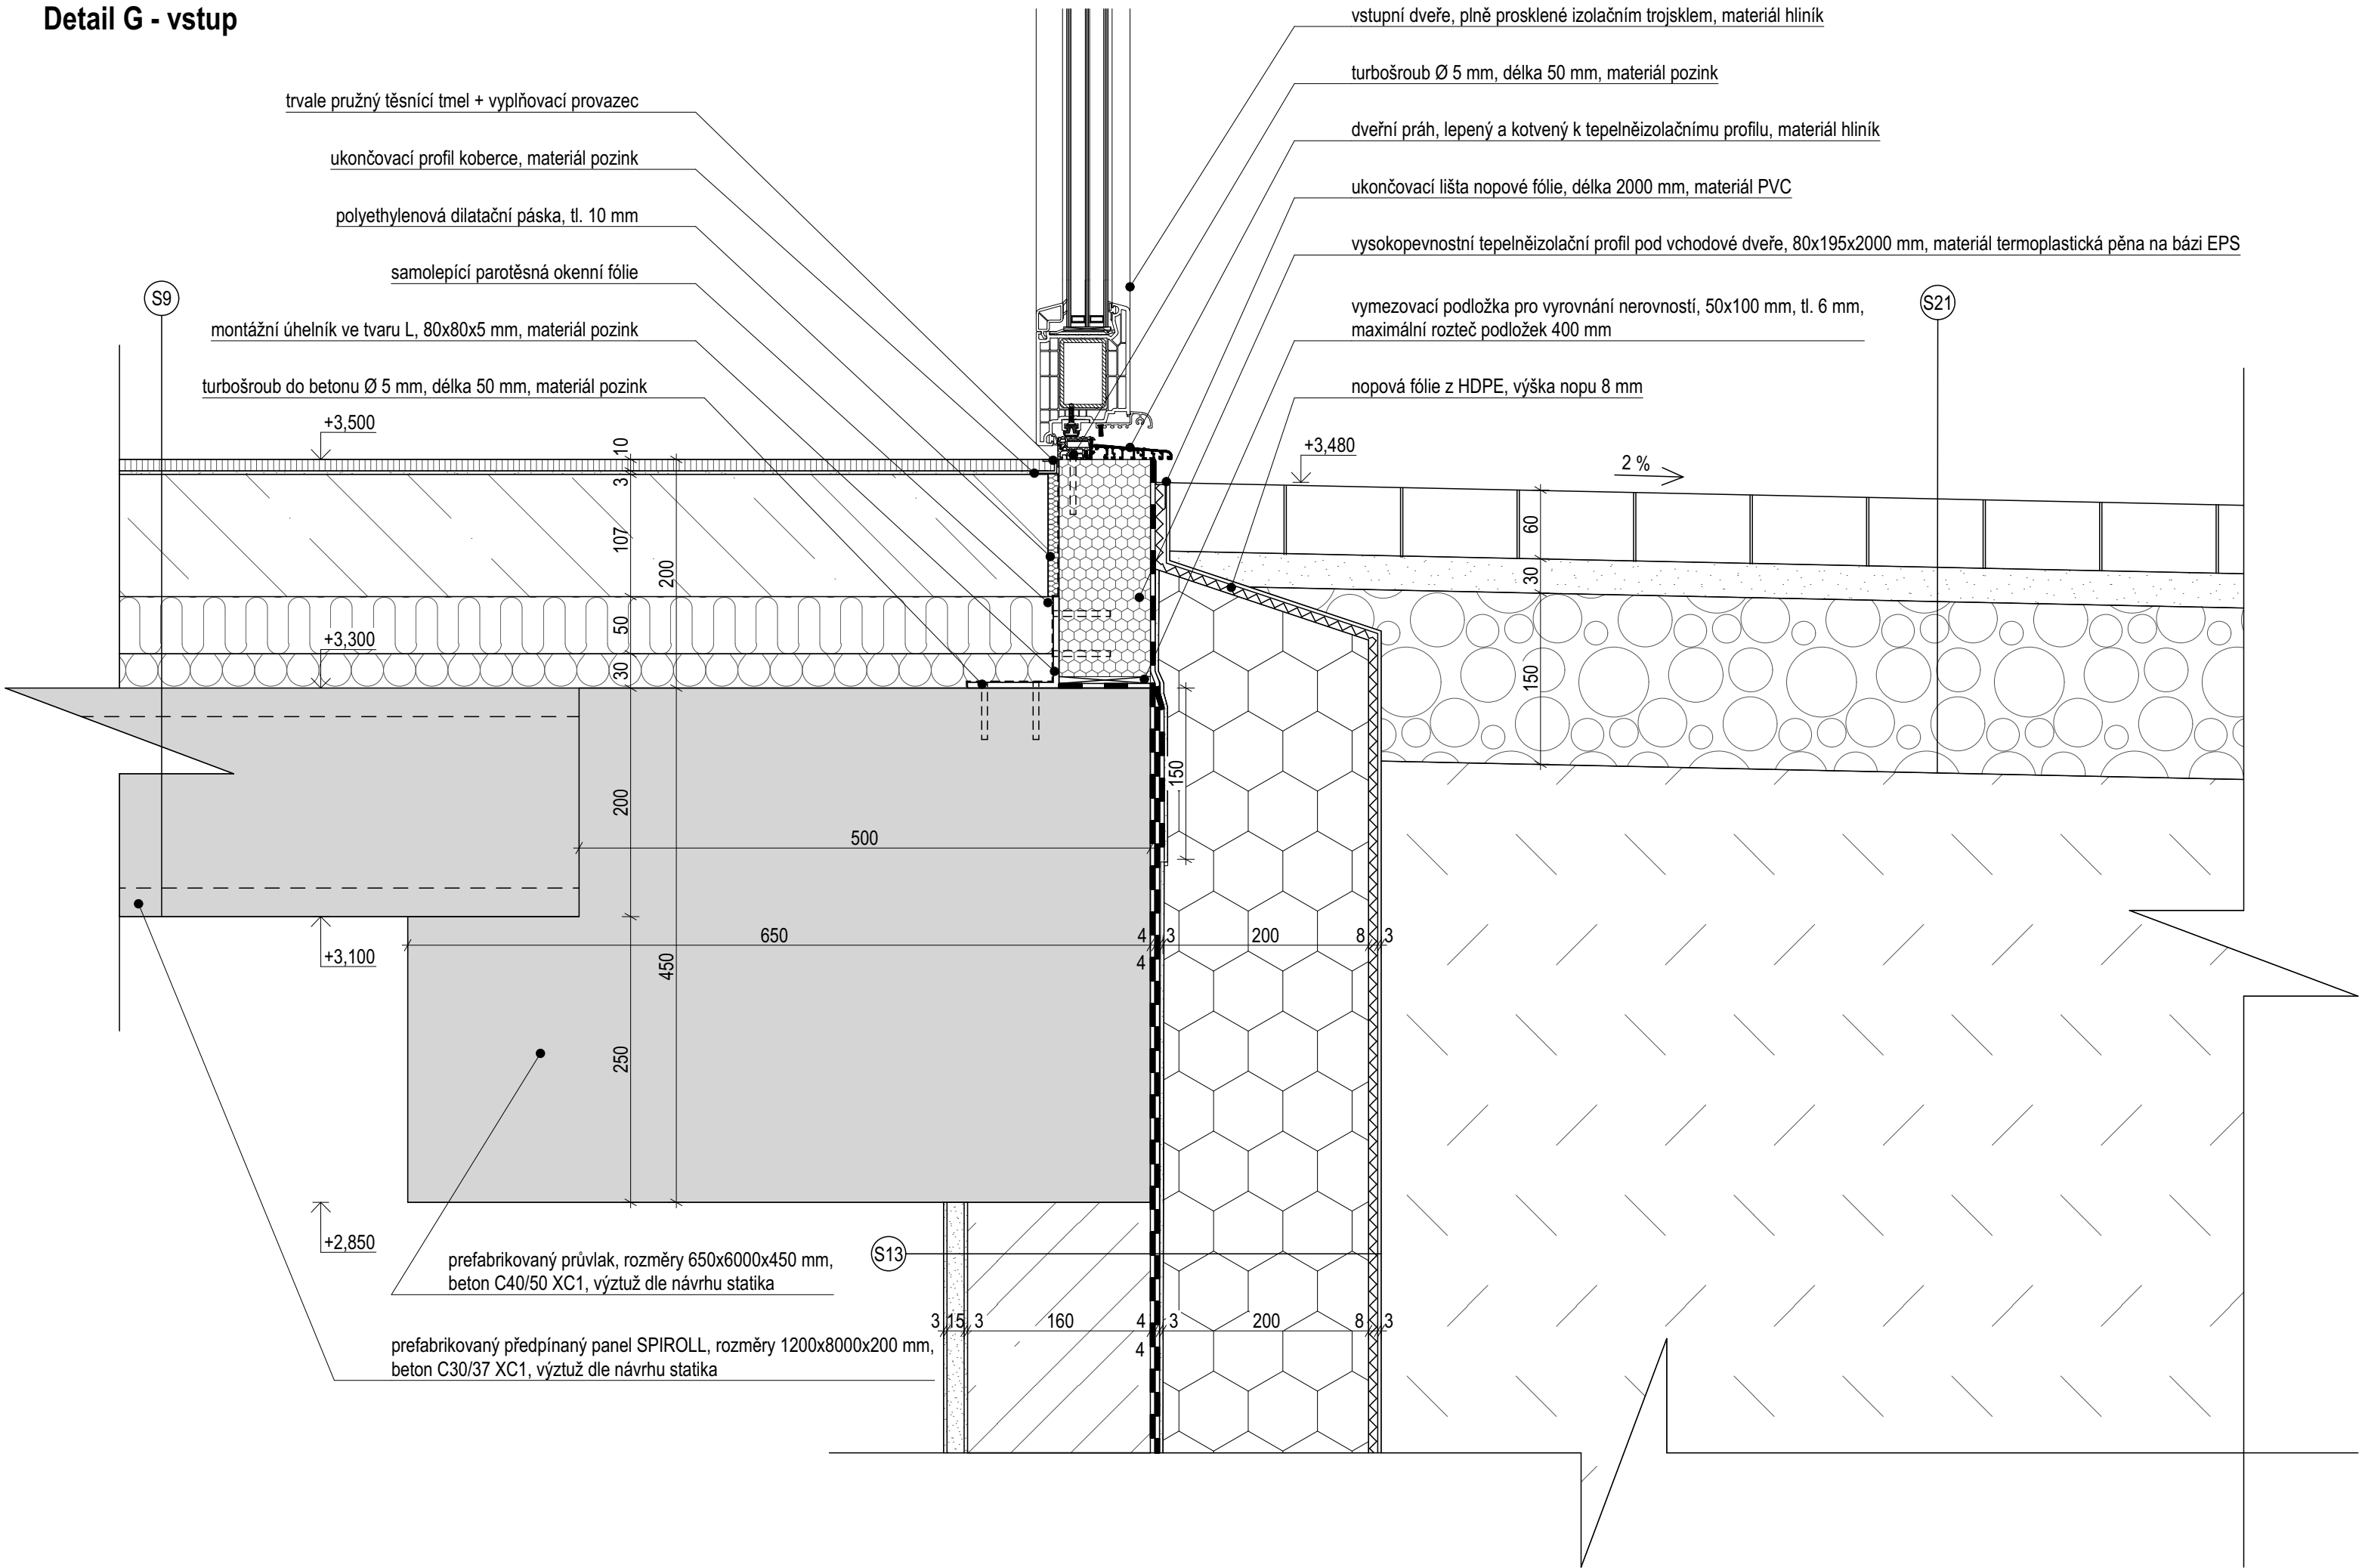

SKLADBY KONSTRUKCÍ


S9 - Podlaha se zátěžovým kobercem	
Zátěžový koberec s žebrovanou strukturou	tl. 10 mm
Cementové lepidlo	tl. 3 mm
Penetrační nátěr na bázi akrylátové disperze	-
Cementový litéj samonivelační potěr	tl. 107 mm
Separální fólie lehkého typu z PE	tl. 0,2 mm
Tepelně izolační desky z čedičové minerální vlny	tl. 50 mm
Tepelně izolační desky z EPS 150	tl. 30 mm
Předpjatý stropní panel SPIROLL	tl. 200 mm

S13 - Obvodová stěna	
Netkaná geotextilie ze 100% polypropylenu	tl. 2,9 mm
Perforovaná nopová fólie z HDPE, výška nopu 8 mm	tl. 8 mm
Tepelná izolace z XPS desek	tl. 180 mm
Asfaltová stěrka	tl. 3 mm
SBS modifikovaný asfaltový pás s nosnou vložkou z polyesterové rohože	tl. 4 mm
SBS modifikovaný asfaltový pás s nosnou vložkou ze skleněné tkaniny	tl. 4 mm
Asfaltová penetrační emulze	-
Prefabrikovaný železobetonový stěnový panel	tl. 160 mm
Cementový postřik	tl. 3 mm
Vápenocementová jádrová omítka	tl. 15 mm
Vápnenná štuková omítka	tl. 3 mm
Penetrační nátěr	-
Interiérová barva	-

S26 - Pochozí dlažba	
Betonová dlažba	tl. 60 mm
Drcené kamenivo frakce 4/8 mm	tl. 30 mm
Drcené kamenivo frakce 16/32 mm	tl. 150 mm

LEGENDA MATERIÁLŮ

	Tepelná izolace z desek ze stabilizovaného EPS tl. 60 mm, 150 kPa, $\lambda_D=0,035$ W/mK, třída reakce na oheň E
	Tepelná izolace z desek z čedičové minerální vlny tl. 50 mm, $s'=19,1$ MNm ⁻³ , $\lambda_D=0,037$ W/mK, třída reakce na oheň A1
	Tepelná izolace z XPS desek tl. 180 mm, 300 kPa, $\lambda=0,035$ W/mK, třída reakce na oheň E
	Zhutněné šterkové lože frakce 16/32 mm, tl. 150 mm
	Železobeton, beton C30/37, ocel B500B
	Zhutněná nasypaná zemina
	Cementový samonivelační potěr CT-C20-F5
	Rostlá zemina
	SBS modifikovaný asfaltový pás, konkrétní vlastnosti viz výpis skladeb

0,000 = 327,850 m n.m., B.p.v./SOUŘADNICOVÝ SYSTÉM S-JTSK			
PŘEDMĚT	DIPLOMOVÁ PRÁCE		<div>FAKULTA STAVEBNÍ ústav pozemního stavitelství</div>
VYPRACOVAL	Bc. Matěj Gilar		
VEDOUcí PRÁCE	Ing. Jan Müller, Ph.D.		
STAVEBNÍK	Jméno Příjmení		
MÍSTO STAVBY	Frýdek-Místek, k.ú. Frýdek [634956], p.č. 1/1		
NÁZEV STAVBY	SPORTOVNÍ HALA SE ŽÁZEMÍM, FRÝDEK - MÍSTEK		
STAVEBNÍ OBJEKT	SO.01 Sportovní hala	FORMÁT	630x297 mm
ČÁST	STAVEBNÉ KONSTRUKČNÍ ŘEŠENÍ	DATUM	24.05.2024
OBSAH:		STUPEŇ PD	DPS
	Detail G - vstup	MĚŘÍTKO	Č. VÝKRESU
		1:5	D.1.2.13