



POHLED ZÁPADNÍ

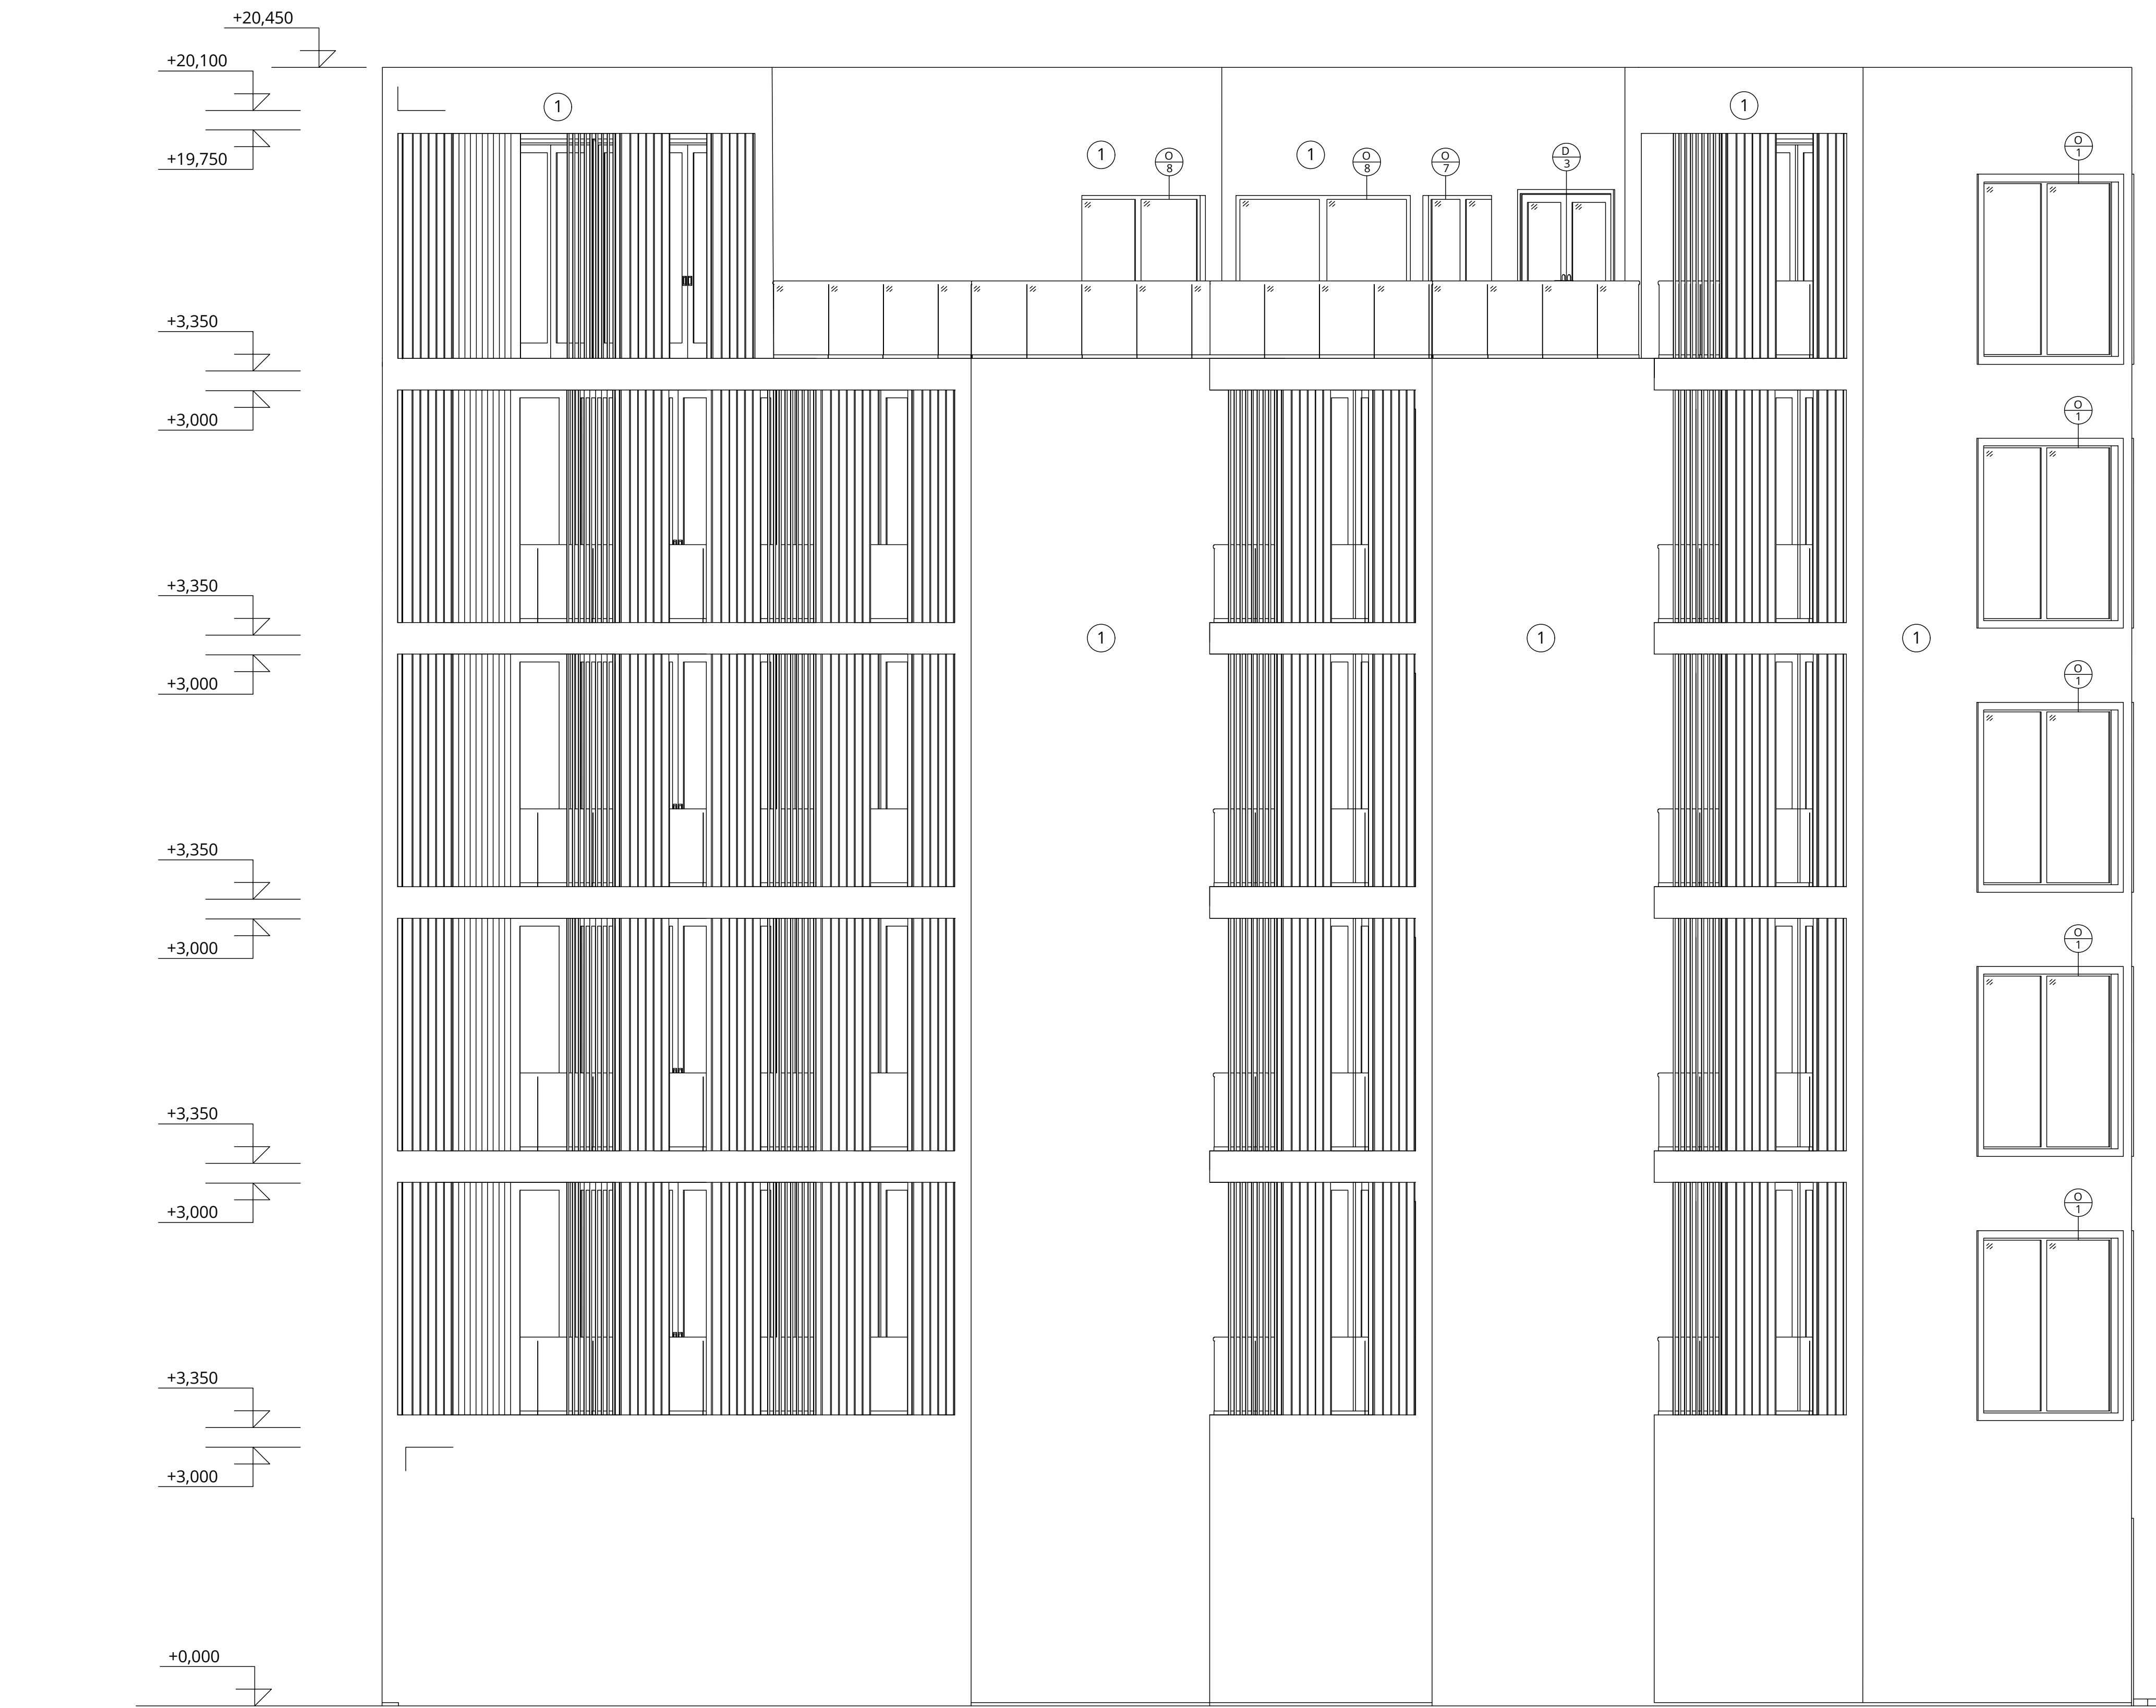

POHLED SEVERNÍ

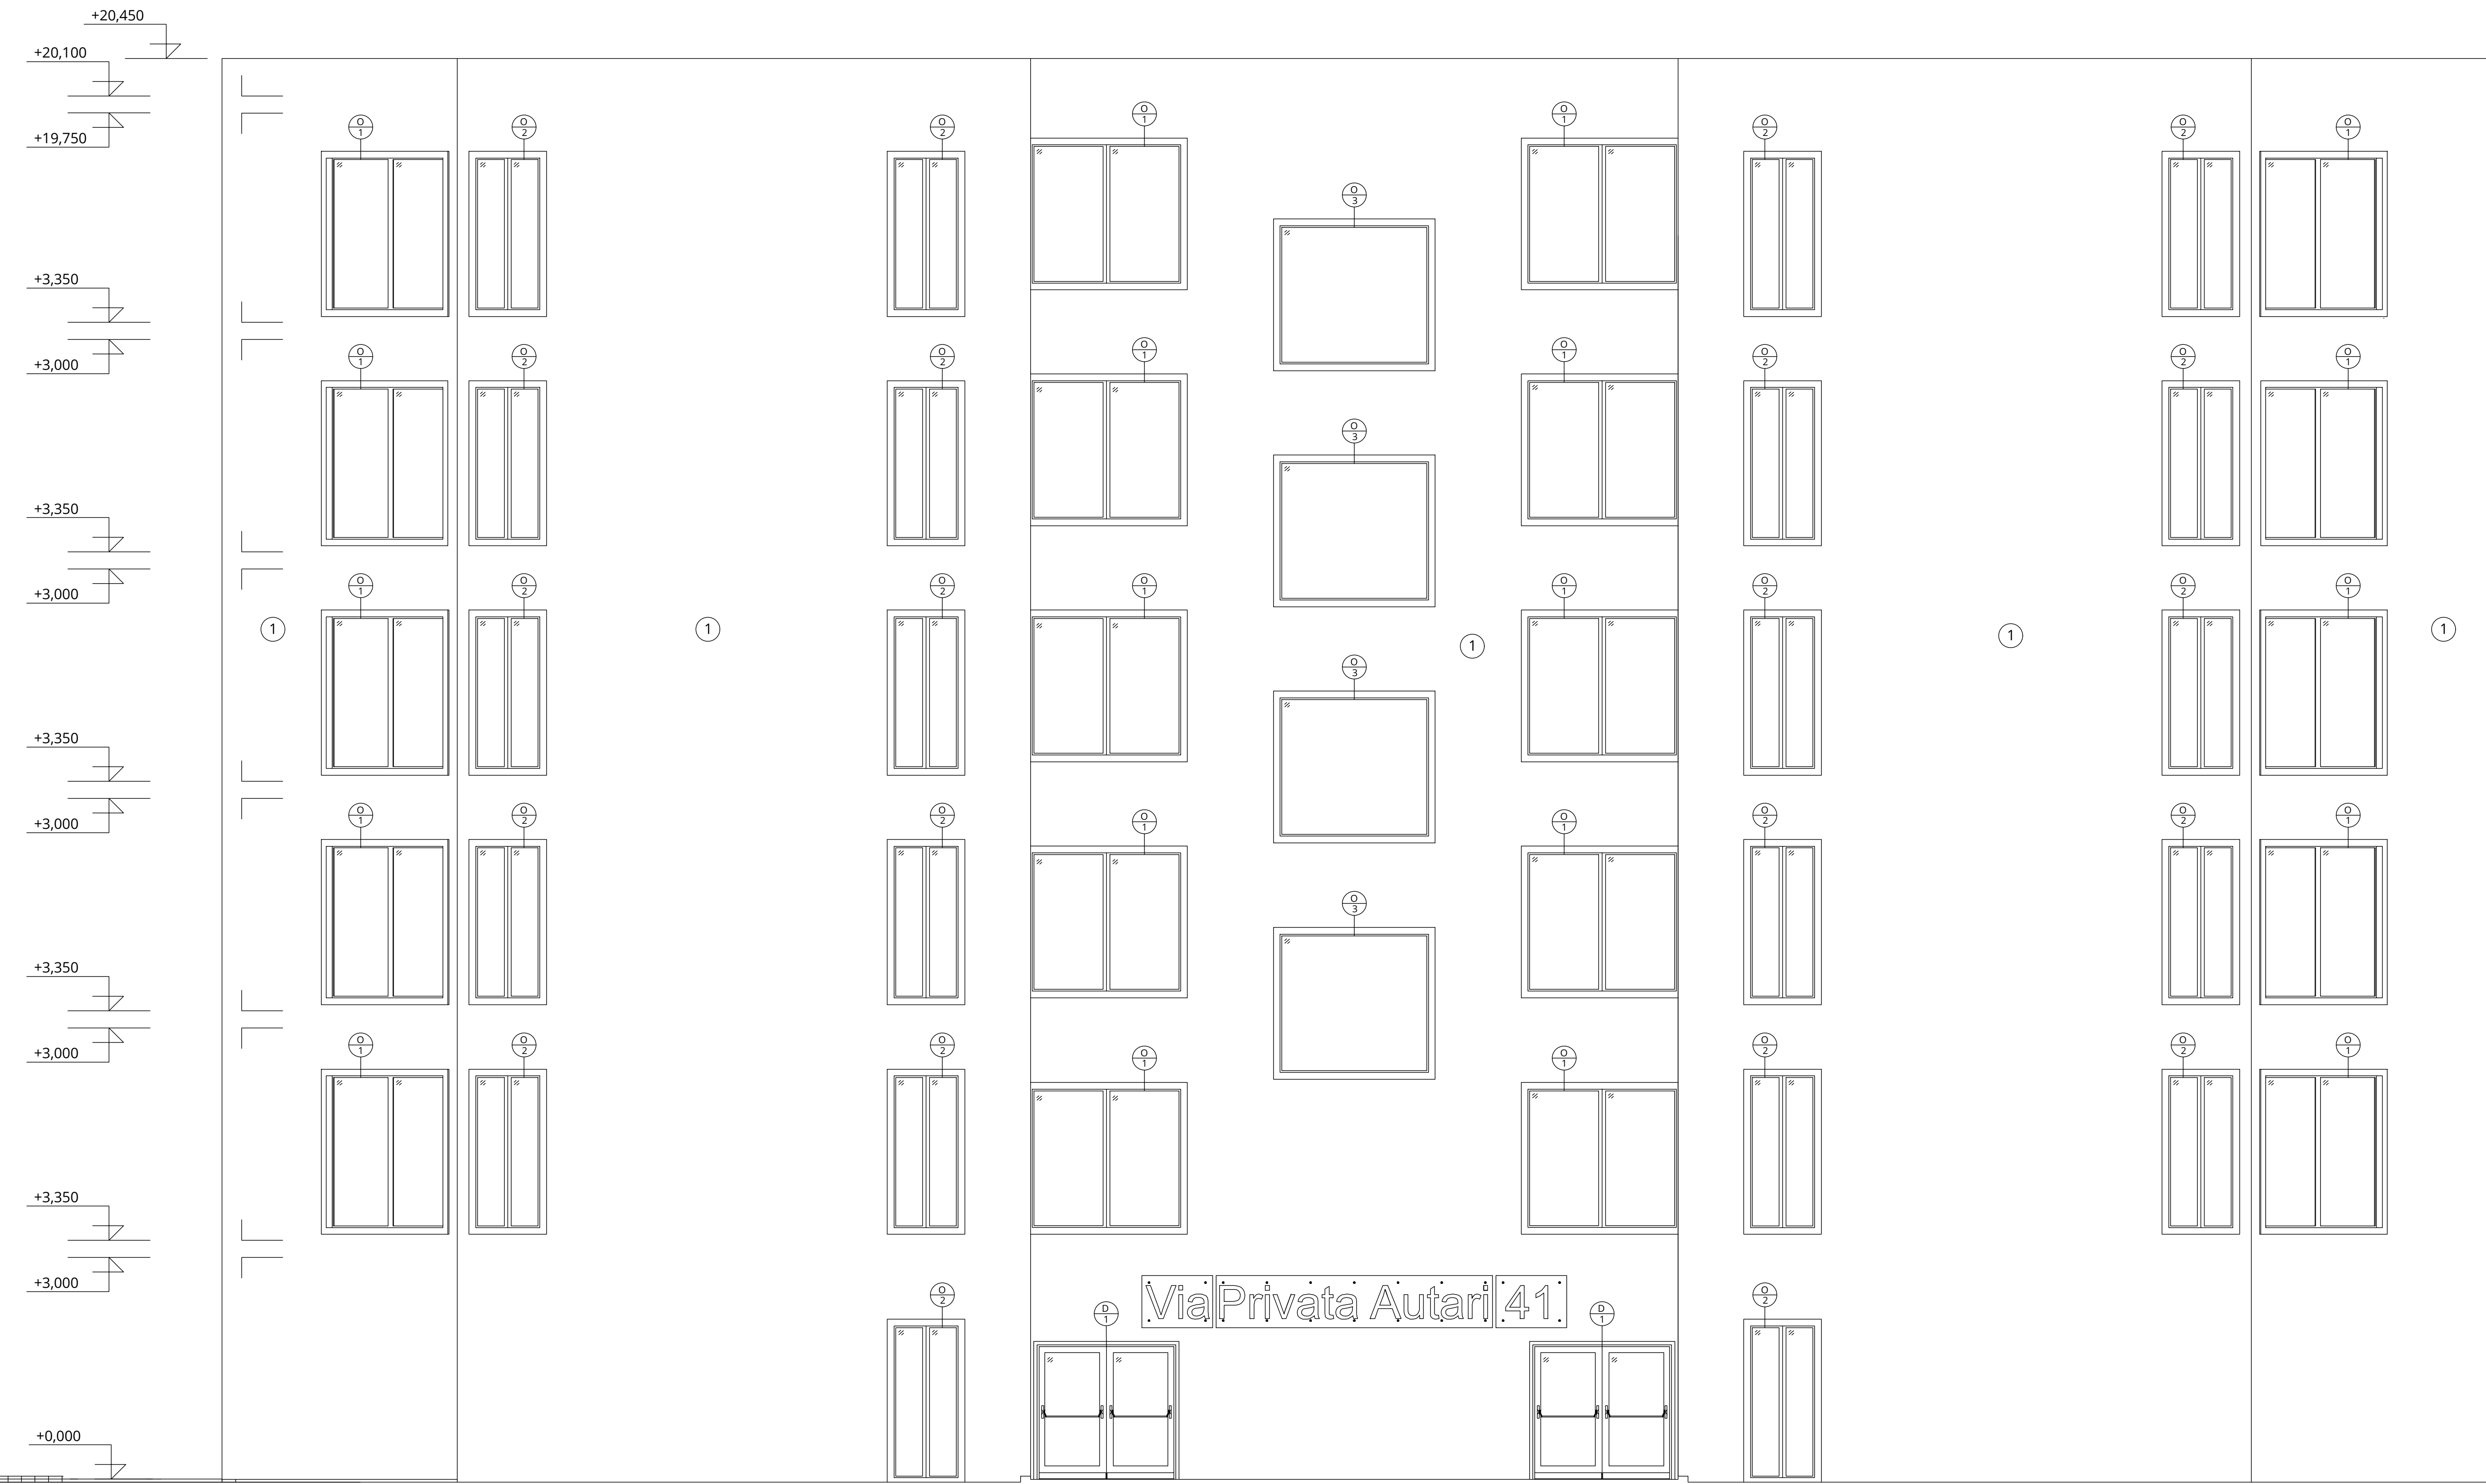


- ① TENKOVSTVÁ SILIKON-SILIKÁTOVÁ OMÍTKA - BARVA BILÁ RAL 9010
- ② HLINÍKOVÉ VSTUPNÍ DVEŘE, DVOUKŘÍDLÉ OTEVÍRAVÉ, ROZMĚR 2000 x 2000 mm, BARVA ANTRACITOVÁ 7016
- ③ HLINÍKOVÉ DVEŘE, DVOUKŘÍDLÉ POSUVNÉ SE SVĚTLÍKEM, CELKOVÁ ROZMĚR 3750 x 2000 mm, ROZMĚR DVEŘÍ 2000 x 2000 mm, BARVA ANTRACITOVÁ 7016
- ④ HLINÍKOVÉ DVEŘE, JEDNOKŘÍDLÉ POSUVNÉ, ROZMĚR 1600 x 2000 mm, BARVA ANTRACITOVÁ 7016
- ⑤ HLINÍKOVÉ OKNO - PEVNÉ ZASKLENÍ S IZOLAČNÍM TROJSKLEM, ROZMĚR 2250 x 2000 mm - BARVA ANTRACITOVÁ RAL 7016
- ⑥ HLINÍKOVÉ OKNO - PEVNÉ ZASKLENÍ S IZOLAČNÍM TROJSKLEM, ROZMĚR 1000 x 2000 mm - BARVA ANTRACITOVÁ RAL 7016
- ⑦ HLINÍKOVÉ OKNO - PEVNÉ ZASKLENÍ S IZOLAČNÍM TROJSKLEM, ROZMĚR 2250 x 2000 mm - BARVA ANTRACITOVÁ RAL 7016
- ⑧ HLINÍKOVÉ DVOUKŘÍDLÉ OKNO - PEVNÉ ZASKLENÍ S IZOLAČNÍM TROJSKLEM, ROZMĚR 2500 x 2000 mm - BARVA ANTRACITOVÁ RAL 7016
- ⑨ HLINÍKOVÉ JEDNOKŘÍDLÉ OKNO - PEVNÉ ZASKLENÍ S IZOLAČNÍM TROJSKLEM, ROZMĚR 1250 x 2000 mm - BARVA ANTRACITOVÁ RAL 7016
- ⑩ HLINÍKOVÉ OKNO - PEVNÉ ZASKLENÍ S IZOLAČNÍM TROJSKLEM, ROZMĚR 1250 x 2000 mm - BARVA ANTRACITOVÁ RAL 7016
- ⑪ HLINÍKOVÉ OKNO - PEVNÉ ZASKLENÍ S IZOLAČNÍM TROJSKLEM, ROZMĚR 2250 x 2100 mm - BARVA ANTRACITOVÁ RAL 7016

**POZNÁMKY**

- BLÍŽŠÍ SPECIFIKACE PRVKŮ VIZ. T-01 VÝPIS PRVKŮ
- MUSÍ BYT DODRŽOVÁNY VŠECHNY PRACOVNÍ, TECHNOLOGICKÉ POSTUPY VČETNĚ DLE DOPORUČENÍ VÝROBCŮ
- VŠECHNY NOSNÉ KONSTRUKCE UVEDENÉ V TOMTO PROJEKTU PODLÉHAJÍ KONTROLE AUTORIZOVANÝM STATIKEM PŘED ZAHÁJENÍ STAVEBNÍCH PRACÍ
- NUTNO PROVÉST POSOUZENÍ Z HLEDISKA STATICKÉ STABILITY
- STAVEBNÍ PRÁCE MUSÍ PROBÍHAT V KOORDINACI SE SOUVISEJÍCÍMI PROJEKTY

POHLED VÝCHODNÍ

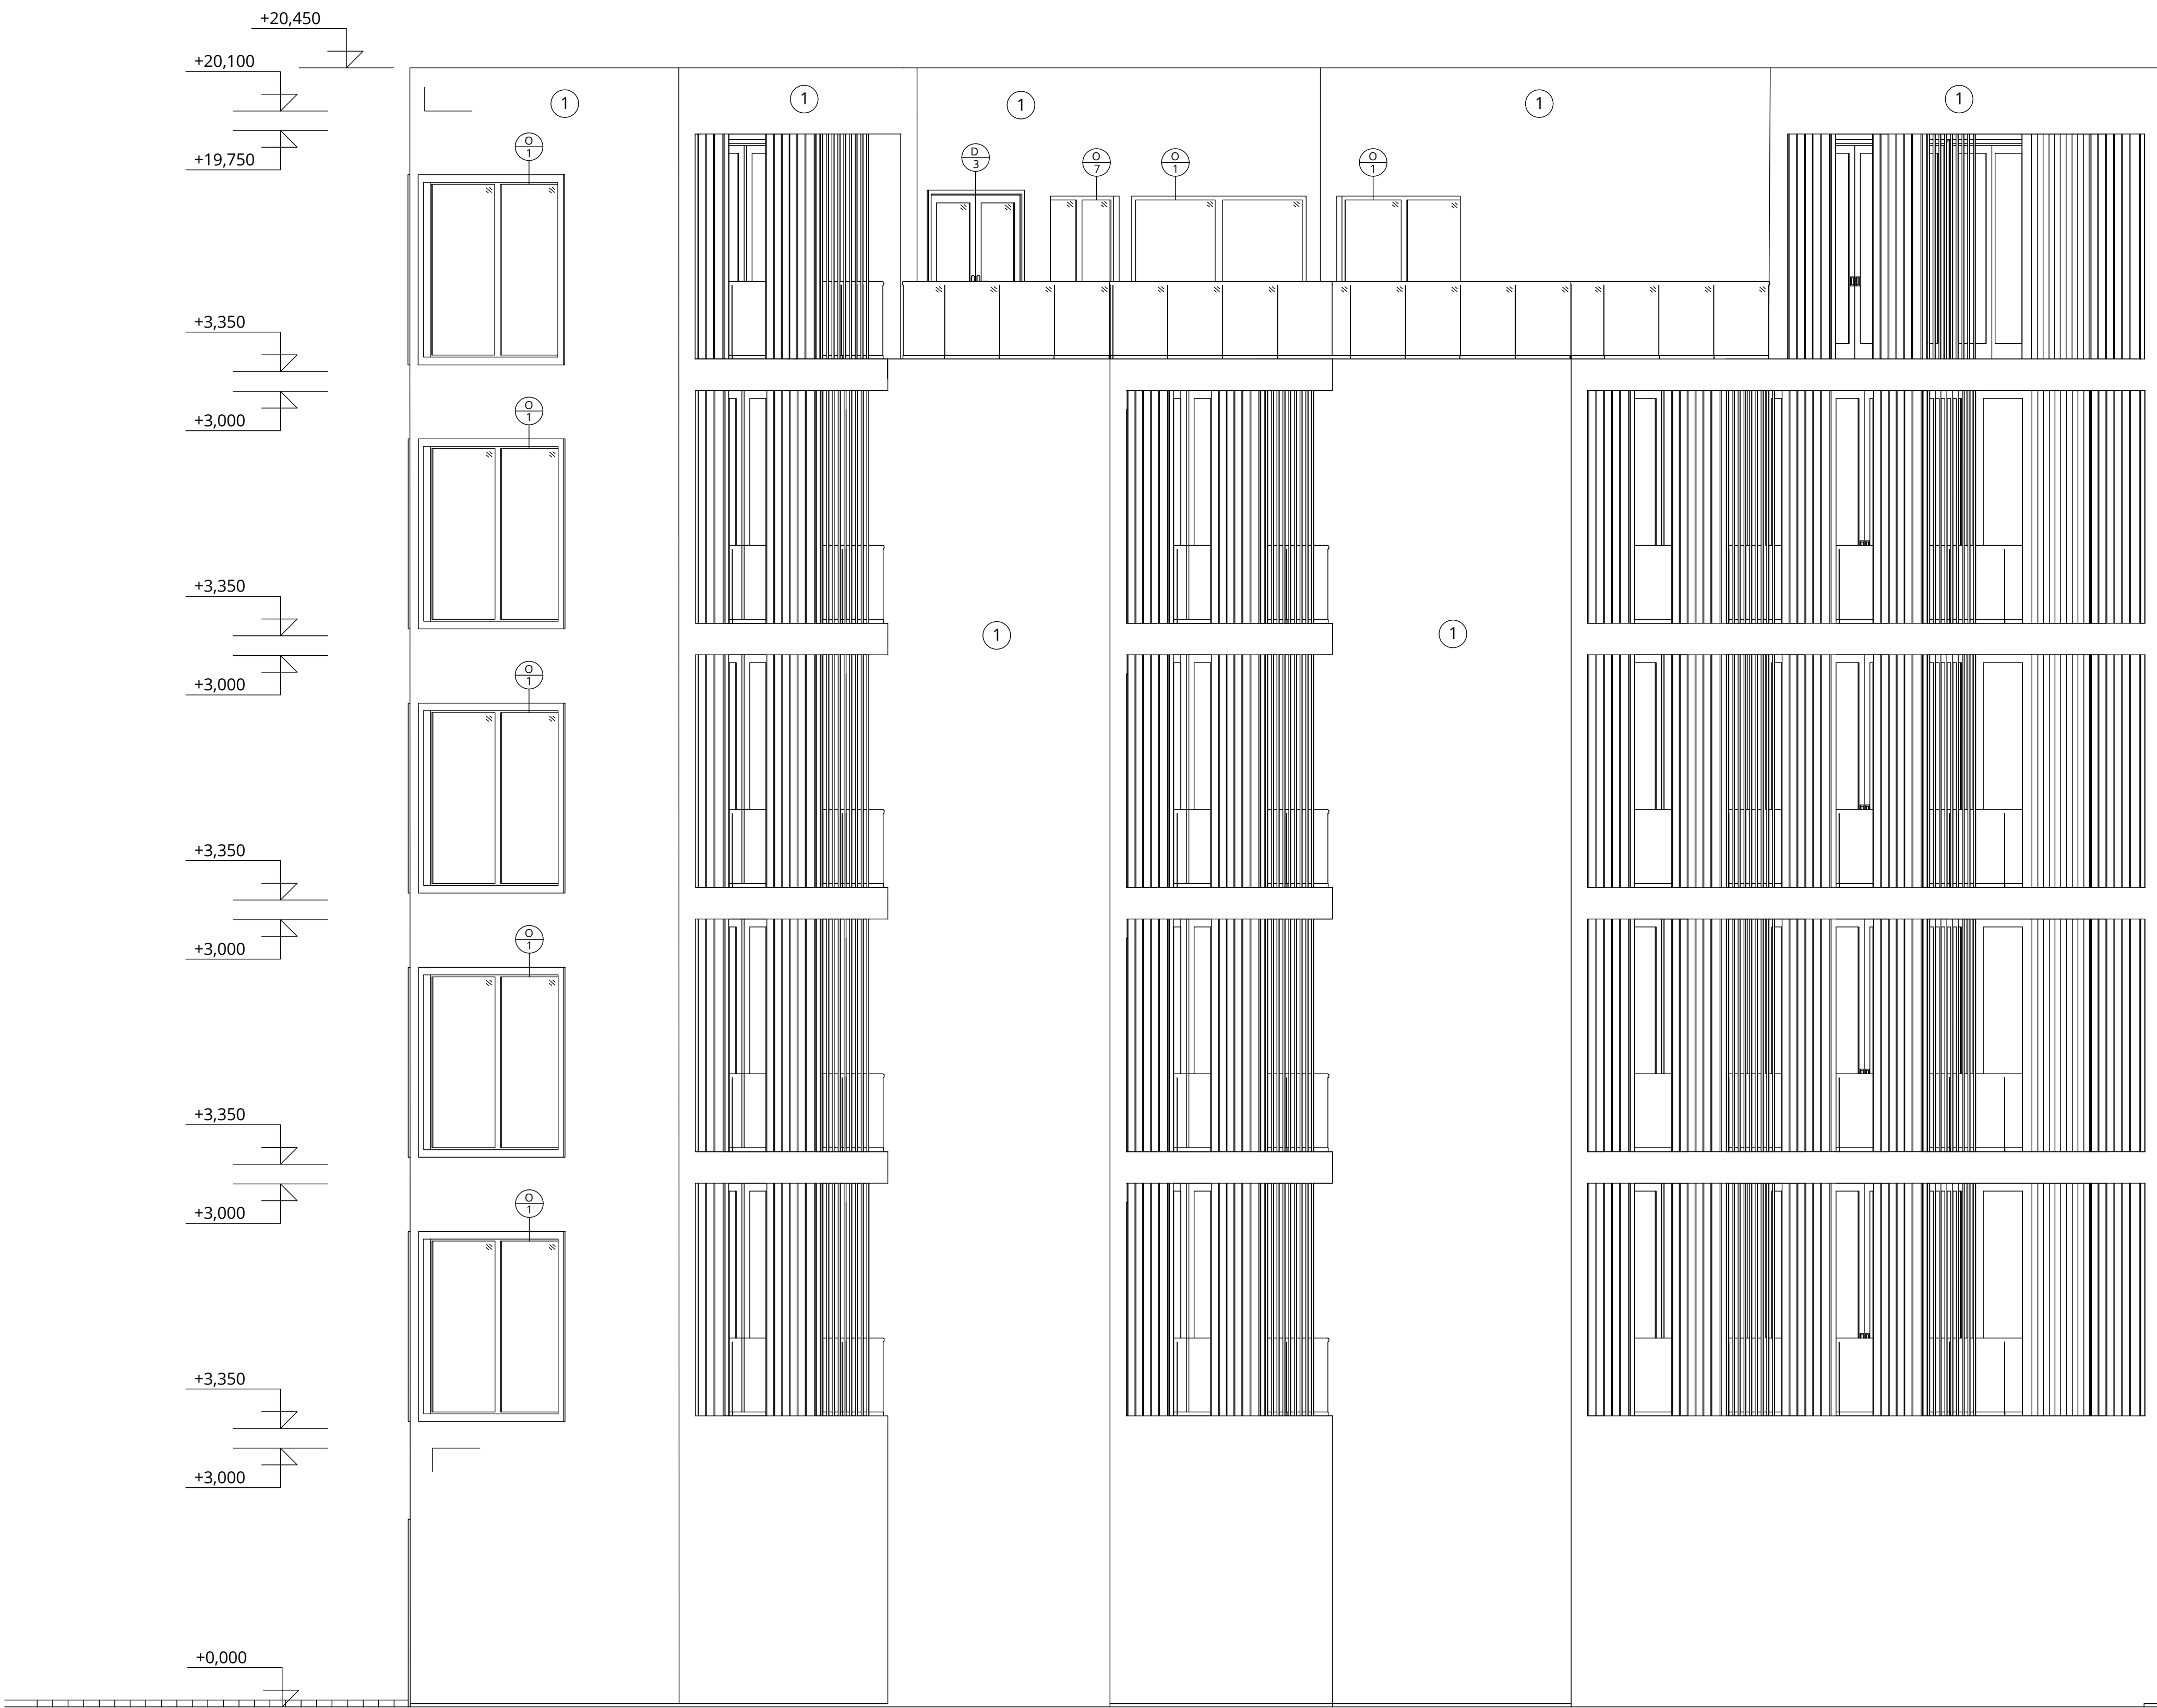

POHLED JIŽNÍ

