


PŘÍČNÝ ŘEZ C-C
M1:50

VYTVOŘENO VE VYUKOVEM PRODUKTU SPOLEČNOSTI AUTODESK

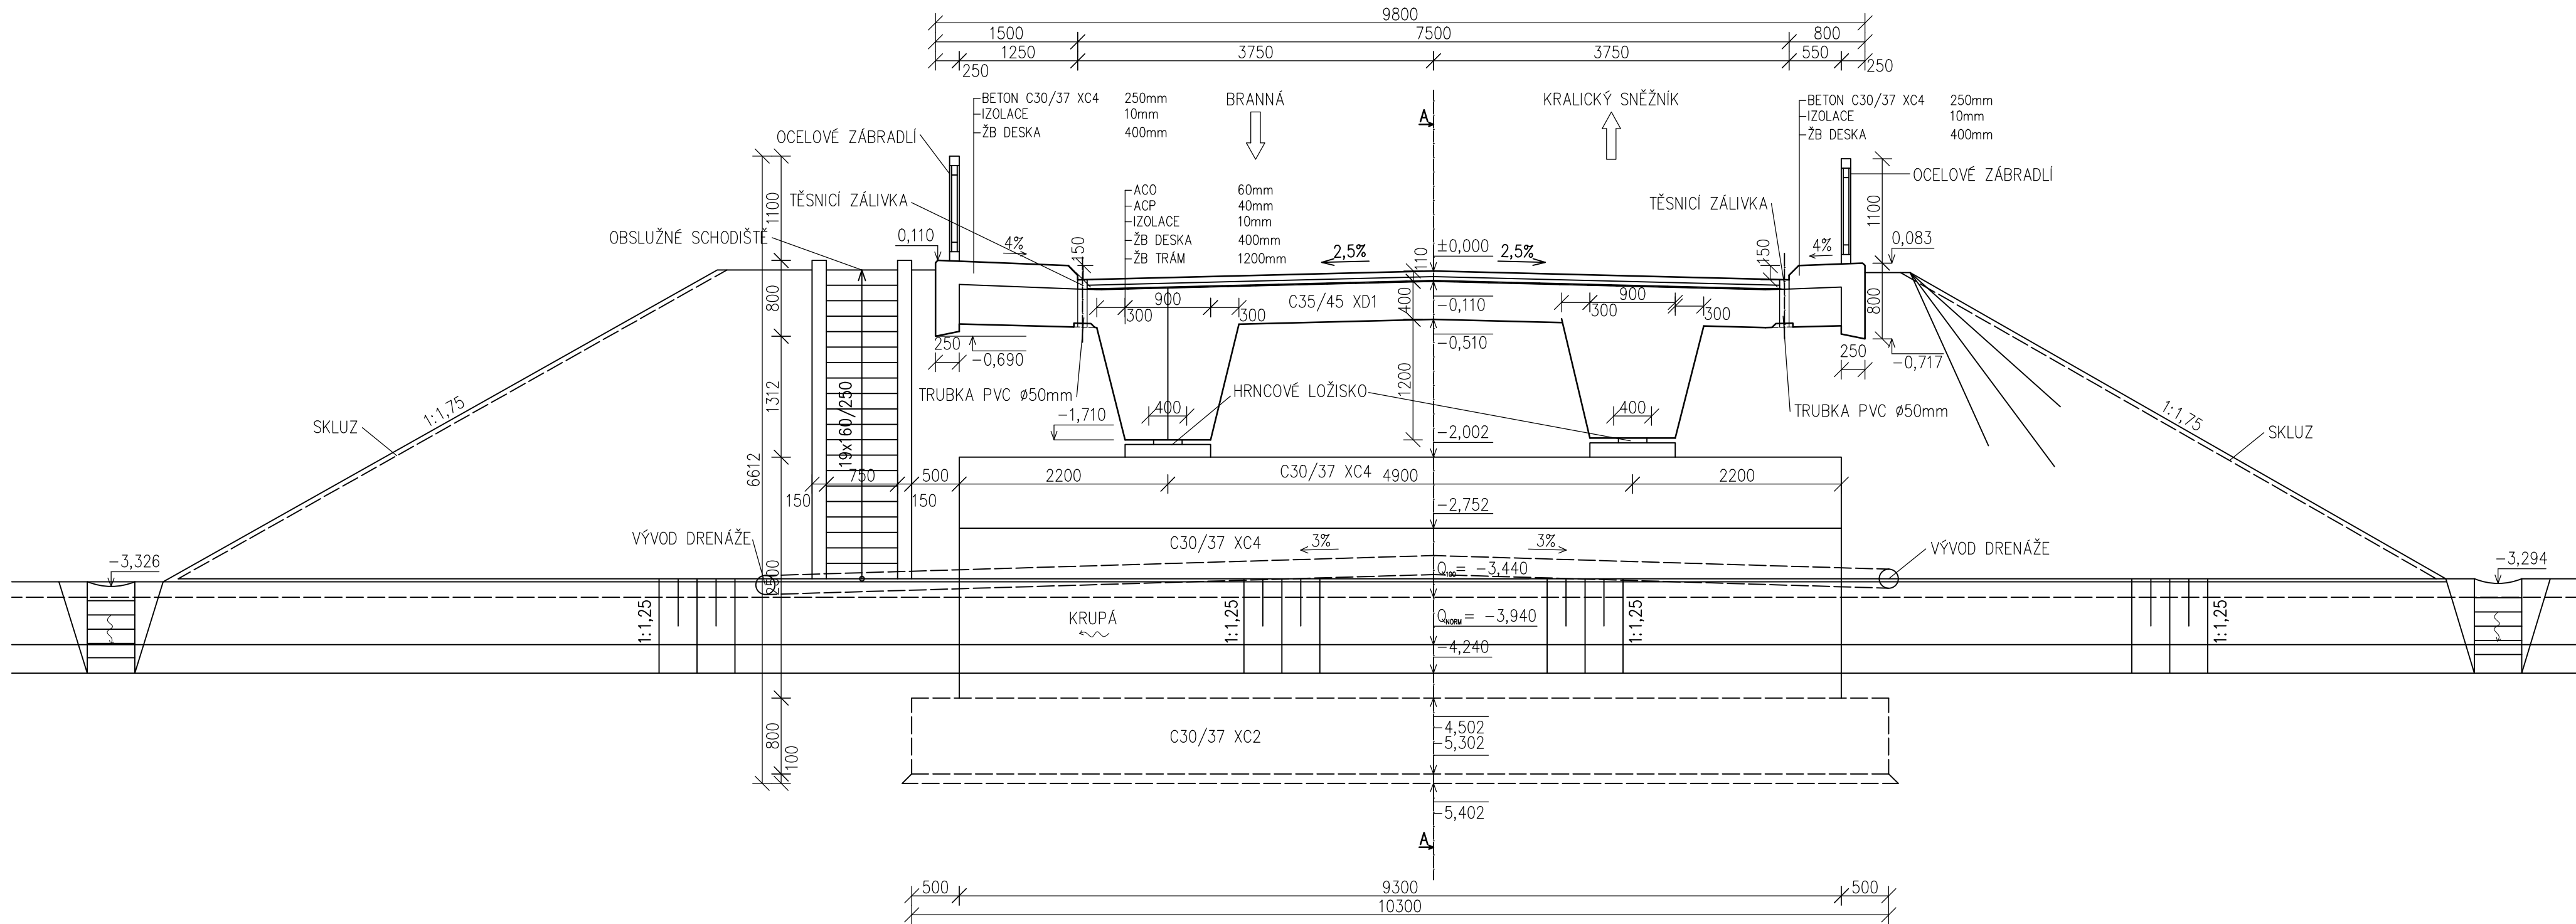

VYTVOŘENO VE VYUKOVEM PRODUKTU SPOLEČNOSTI AUTODESK

BAKALÁŘSKÁ PRÁCE			
ŽELEZOBETONOVÝ TRÁMOVÝ MOST V OBCI STARÉ MĚSTO		FAKULTA STAVEBNÍ ÚSTAV POZEMNÍCH KOMUNIKACÍ Vevří 331/95, 602 00 Brno	
VYPRACOVALA	MARKÉTA LUGEROVÁ	DATUM	KVĚTEN 2014
VEDOUČÍ PRÁCE	Ing. JAN KOLÁČEK, Ph.D.	FORMÁT	4 x A4
NÁZEV PŘÍLOHY	PŘÍČNÝ ŘEZ C-C		MĚŘÍTKO 1:50
		ČÍSLO PŘÍLOHY P3	ČÍSLO VÝKRESU 4