


SITUACE - VARIANTA 1

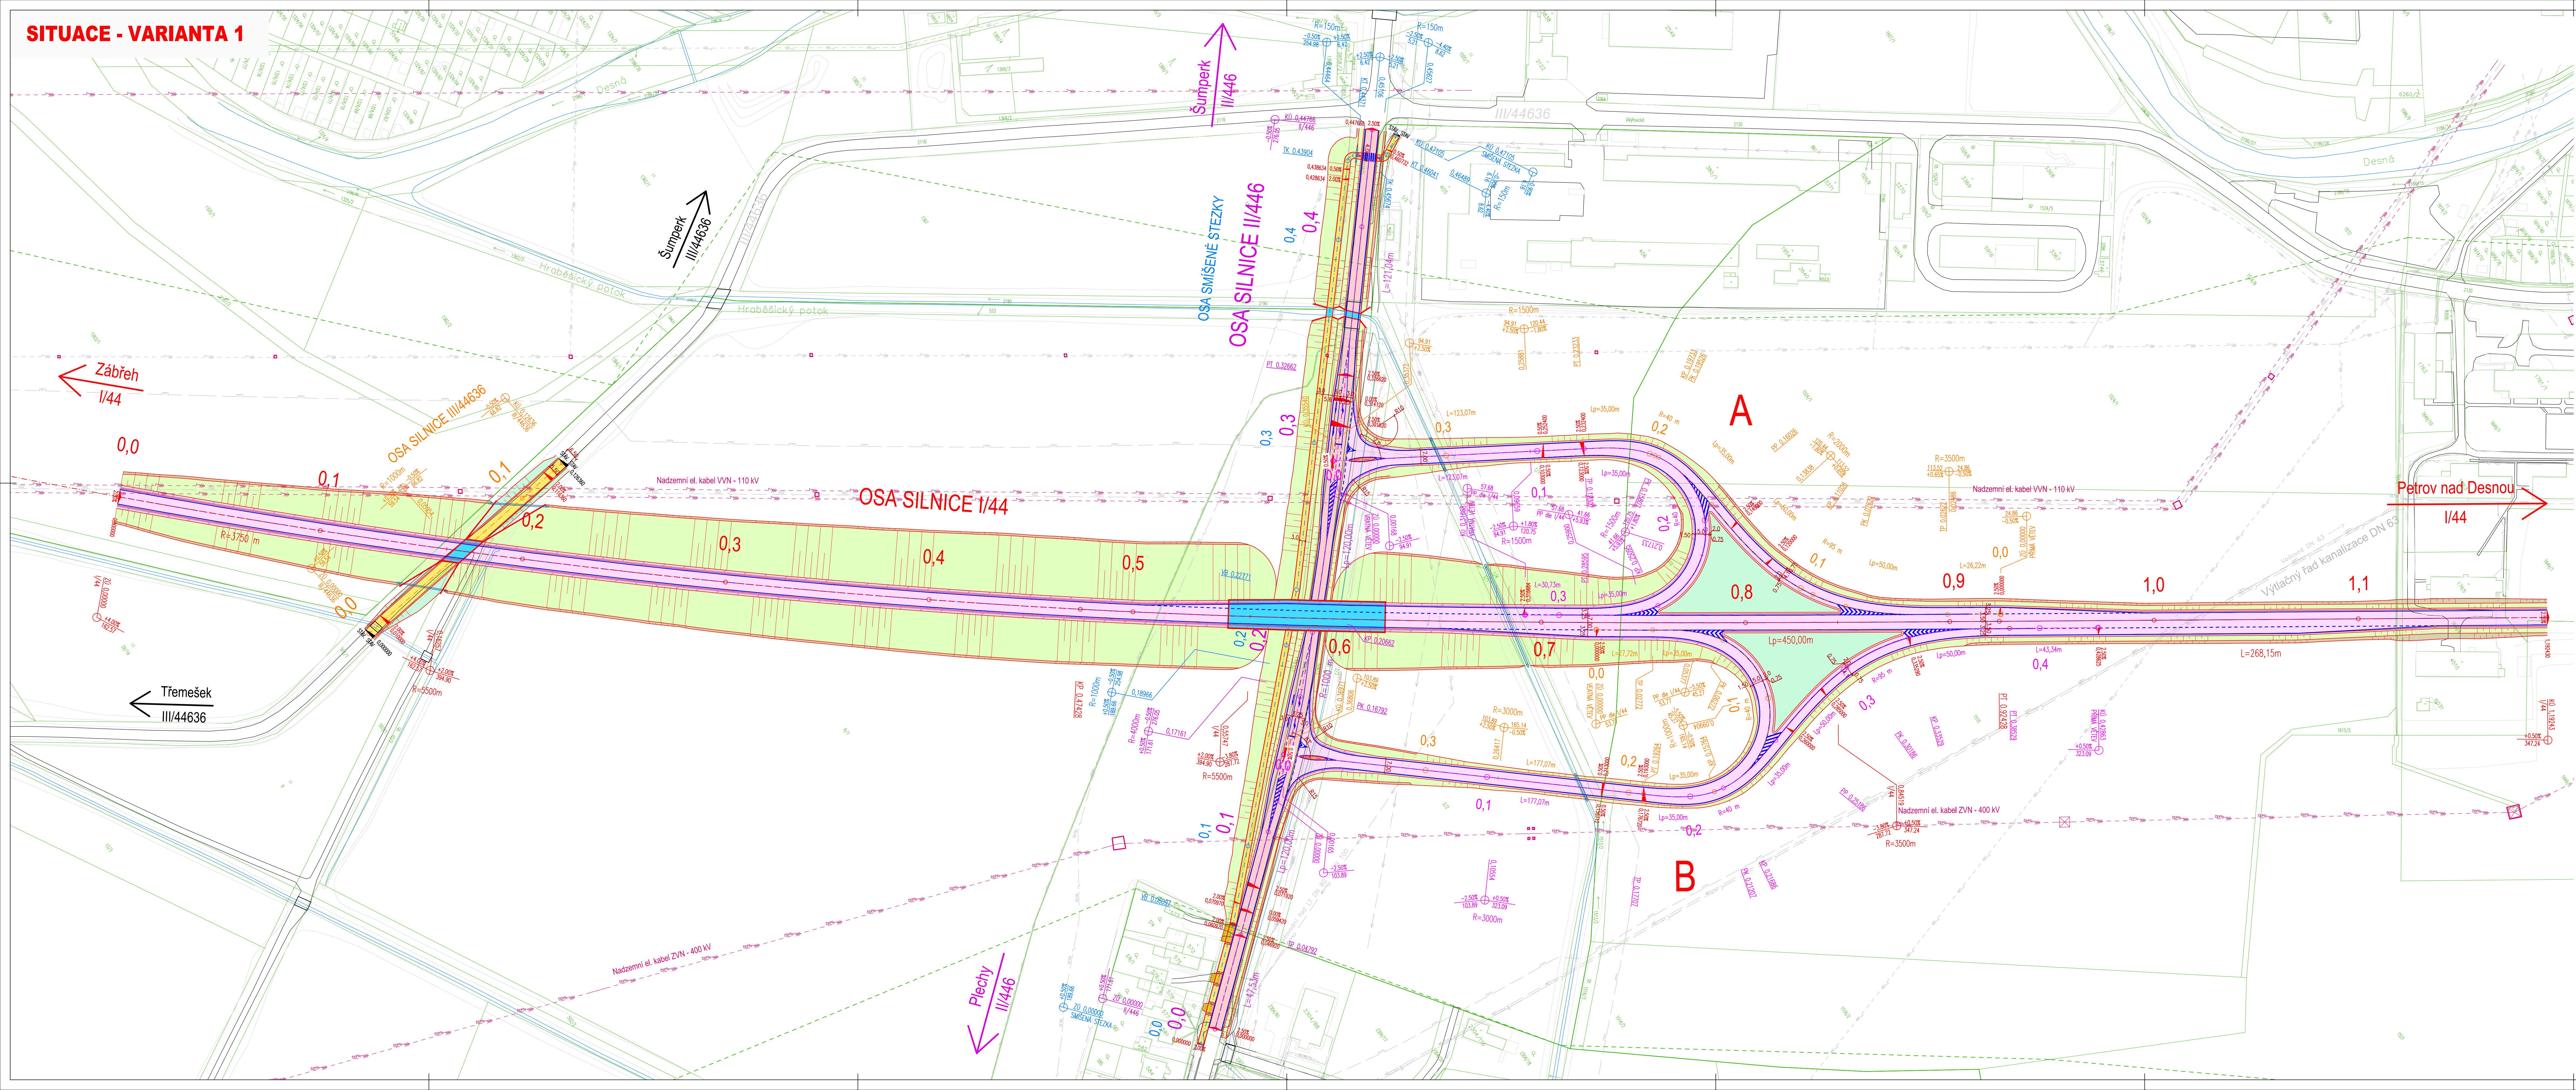

LEGENDA HRAN:

NÁVRH





















SOUŘADNICOVÝ SYSTÉM: S-JTSK  
VÝŠKOVÝ SYSTÉM: B.a.v.

VYPRACOVALA: Bc. KLÁRA HRONOVÁ  
Kontroloval: Ing. MICHAL KOŠŤOVSKÝ Ph.D.  
MÍSTO STAVBY: ŠUMPERK, NOVÝ MALÍN (ČÁST OBCE PLECHY)

**DIPLOMOVÁ PRÁCE**  
**STUDIE KŘÍŽOVATKY I/44 A II/446**  
**U OBCE PLECHY**

OBSAH:  
**SITUACE - VARIANTA 1**

FORMÁT	14xA4
DATUM	02/2025
STUPEŇ PD	STUDIE
MĚŘÍTKO	1:1000
Č. VÝKRESU	D.1