
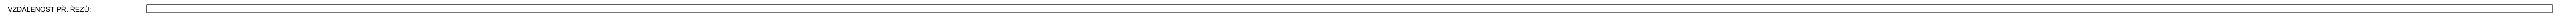


PODÉLNÉ PROFILY - VARIANTA 3 - A

PP: Silnice I / 44 M 1:1000/100
Rozsah: km 0,00000 - km 1,20000

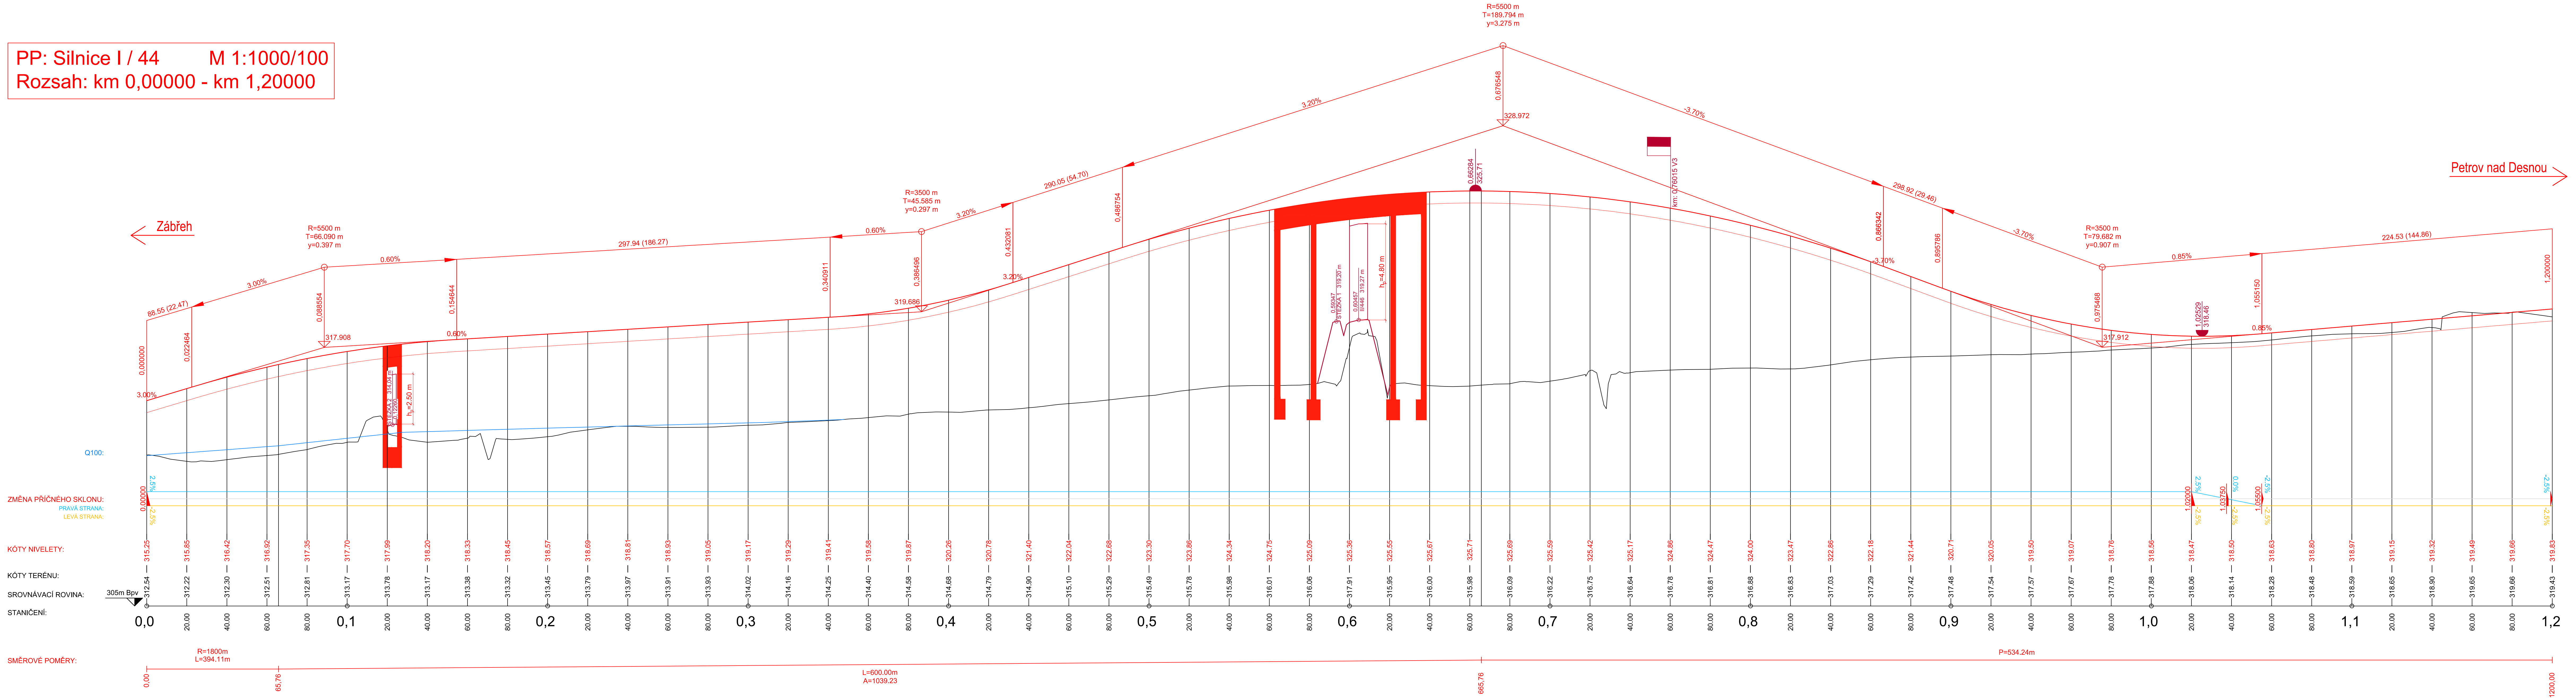

SOUŘADNICOVÝ SYSTÉM: S-JTSK

VÝŠKOVÝ SYSTÉM: B.p.v.

VYPRACOVALA: Bc. KLÁRA HRONOVÁ

KONTROLOVAL: Ing. MICHAL KOŠNOVSKÝ, Ph.D.

MÍSTO STAVBY: ŠUMPERK, NOVÝ MALÍN (ČÁST OBCE PLECHY)

T

VÝŠKOVÝ SYSTÉM

FAKULTA

TECHNICKÉ STAVBY

VÝUKA

DIPLOMOVÁ PRÁCE

STUDIE KŘÍŽOVATKY I/44 A II/446

U OBCE PLECHY

OBSAH: **PODÉLNÉ PROFILY - VARIANTA 3 - A**

MÉRÍTKO: 1:1000

Č. VÝKRESU: D.3.2.1

FORMAT: 16x44

DATUM: 02/2025

STUPEŇ PD: STUDIE