


SITUACE - VARIANTA 4

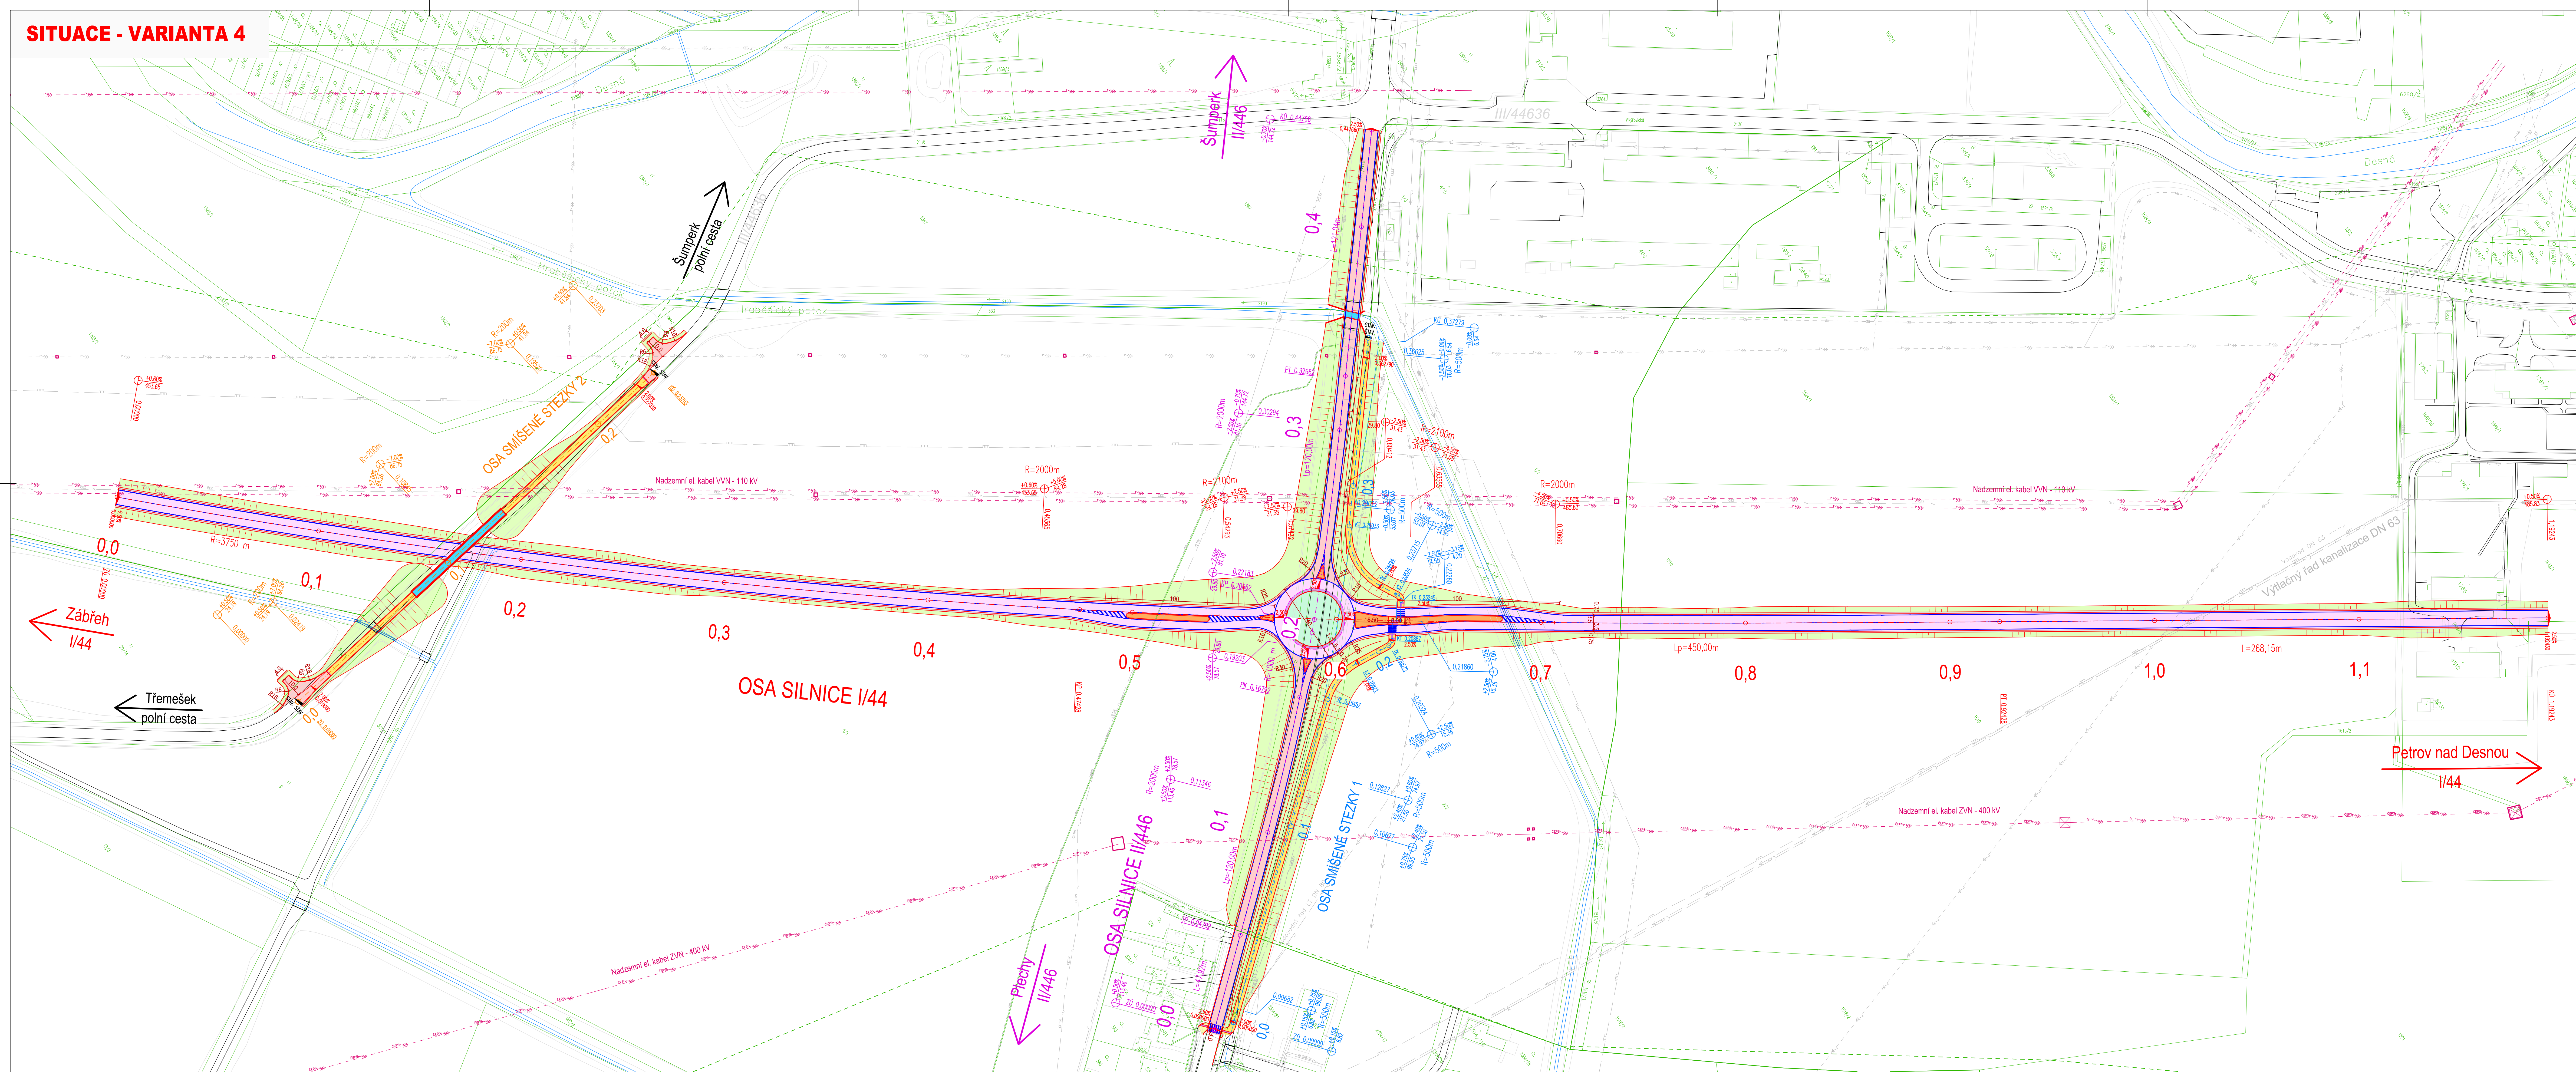

LEGENDA HRAN:

NÁVRH


ZAMĚŘENÍ AKTUÁLNÍHO STAVU

STÁVAJÍCÍ HRAN


KATASTRÁLNÍ MAPA


STÁVAJÍCÍ INŽENÝRSKÉ SÍTĚ

SEŘADOVÁNÍ


ELEKTROKÁ VEDEN


KANALIZACE


PLUVNÍ VODY


VODOVODY


LEGENDA PLOCH:



SOUŘADNICOVÝ SYSTÉM: S-JTSK
VÝŠKOVÝ SYSTÉM: B.a.v.

VYPRACOVALA: Bc. KLÁRA HRONOVÁ
Kontroloval: Ing. MICHAL KOŠŤOVSKÝ Ph.D.
MÍSTO STAVBY: ŠUMPERK, NOVÝ MALÍN (ČÁST OBCE PLECHY)

DIPLOMOVÁ PRÁCE
STUDIE KŘIŽOVATKY I/44 A I/446
U OBCE PLECHY

OBSAH: **SITUACE - VARIANTA 4**

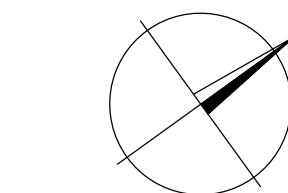

FORMÁT	14xA4
DATUM	02/2025
STUPEŇ PD	STUDIE
MĚŘÍTKO	1:1000
Č. VÝKRESU	D.4