



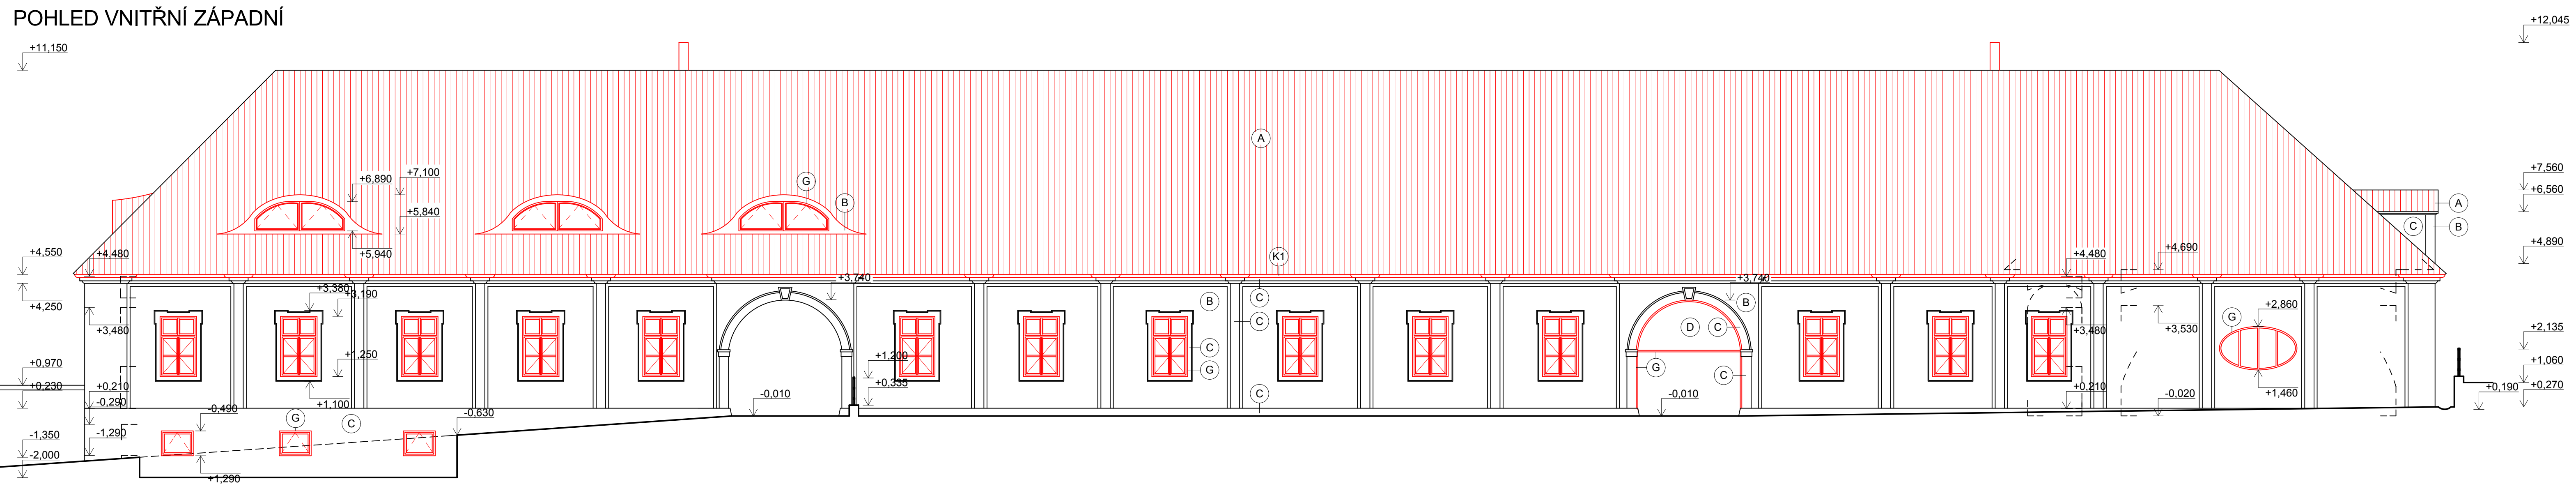


POHLED VNITŘNÍ ZÁPADNÍ

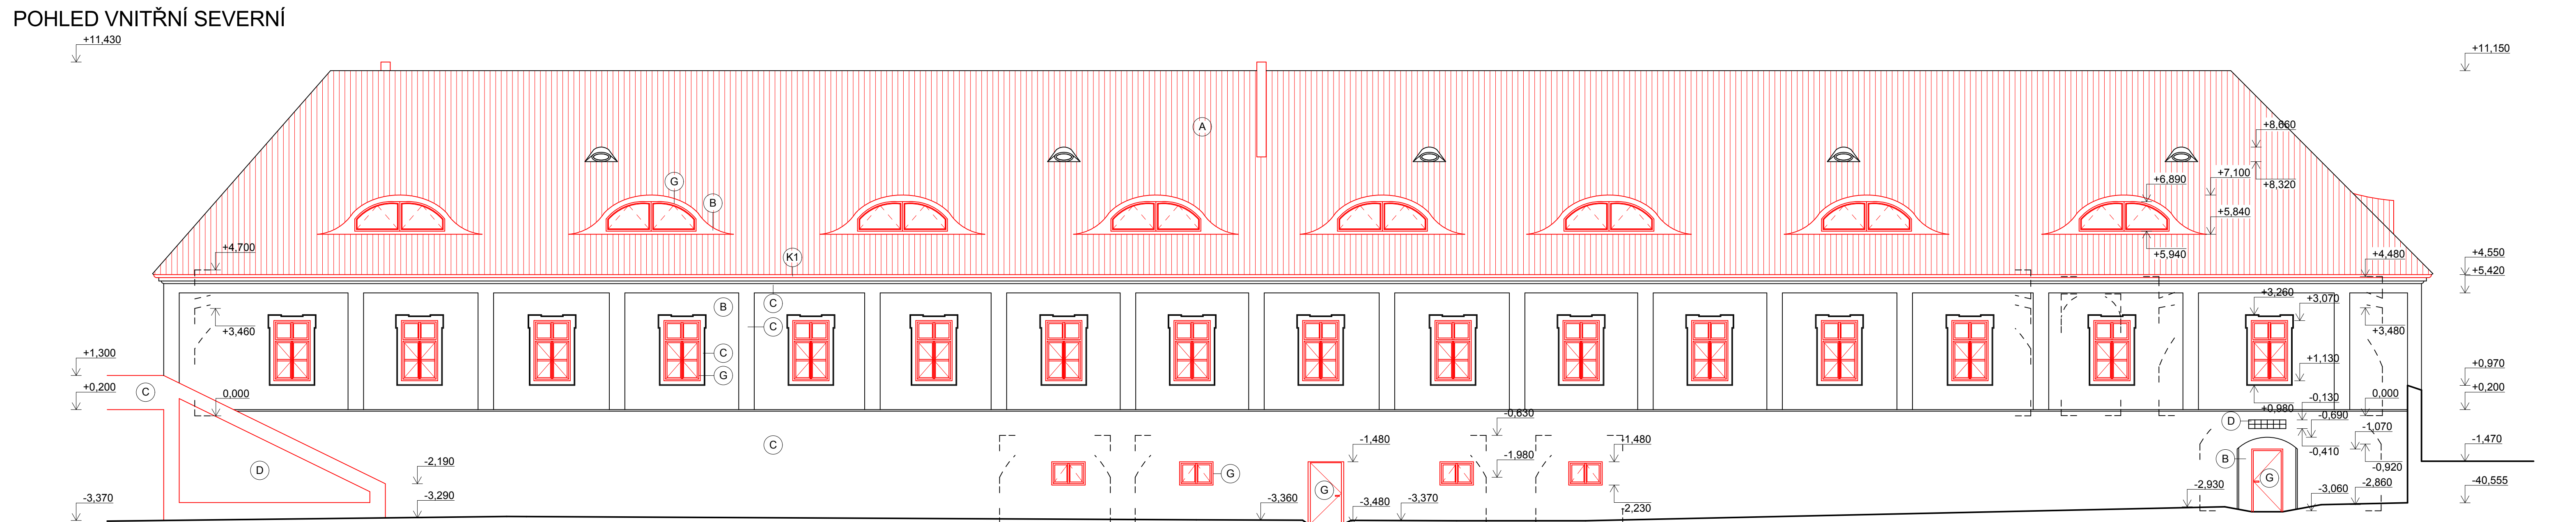

POHLED VNITŘNÍ SEVERNÍ



LEGENDA REKONSTRUKCE

- | | |
|---|----------------------|
|  | STÁVAJÍCÍ KONSTRUKCE |
|  | BOURANÉ KONSTRUKCE |
|  | NOVÉ KONSTRUKCE |

LEGENDA POVRCHOVÝCH ÚPRAV

OZN.	MATERIÁL	BARVA
A	KRYTINA BOBROVKA	ČERVENÁ
B	OMÍTKA HLADKÁ	TMAVĚ ŽLUTÁ
C	OMÍTKA HLADKÁ	SVĚTLE ŽLUTÁ
D	IZOLAČNÍ DVOJSKLO	DŘEVĚNÝ RAM - HNĚDÁ
E	HLINÍK	ŠEDÁ
F	OCEL	ZKORODOVANÁ
G	DŘEVO	HNĚDÁ
K1	MĚDĚNÝ OKAPOVÝ ŽLAB	MĚD

BAKALÁŘSKÁ PRÁCE		VUT V BRNĚ FAKULTA STAVEBNÍ ARCHITEKTURA POZEMNÍCH STAVEB	
Autor práce:	Adéla Podivínská	Číslo paré: Datum: 8.1.2016 měřítka: číslo výkr: 1:100 B-10	
Vedoucí práce:	Ing. arch. Tomáš Pavlovský, Ph.D.		
	Ing. Těcha Švecová		
Název práce:	PANSKÝ DVŮR BOSKOVICE		
Název výkresu:	POHLEDY VNĚJŠÍ 1		