



POHLED VNITŘNÍ ZÁPADNÍ

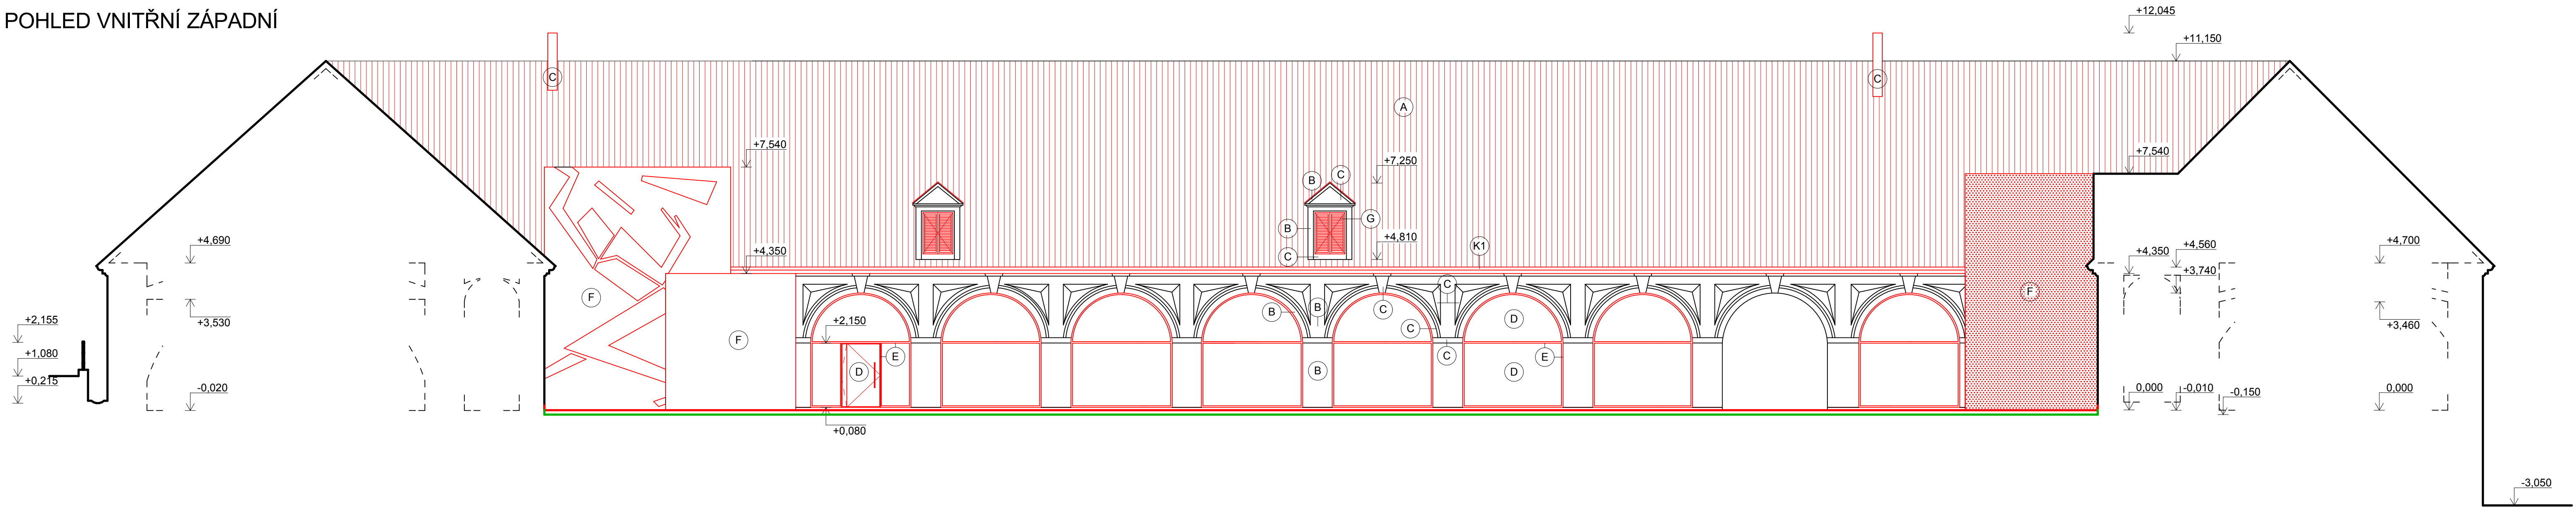

POHLED VNITŘNÍ SEVERNÍ

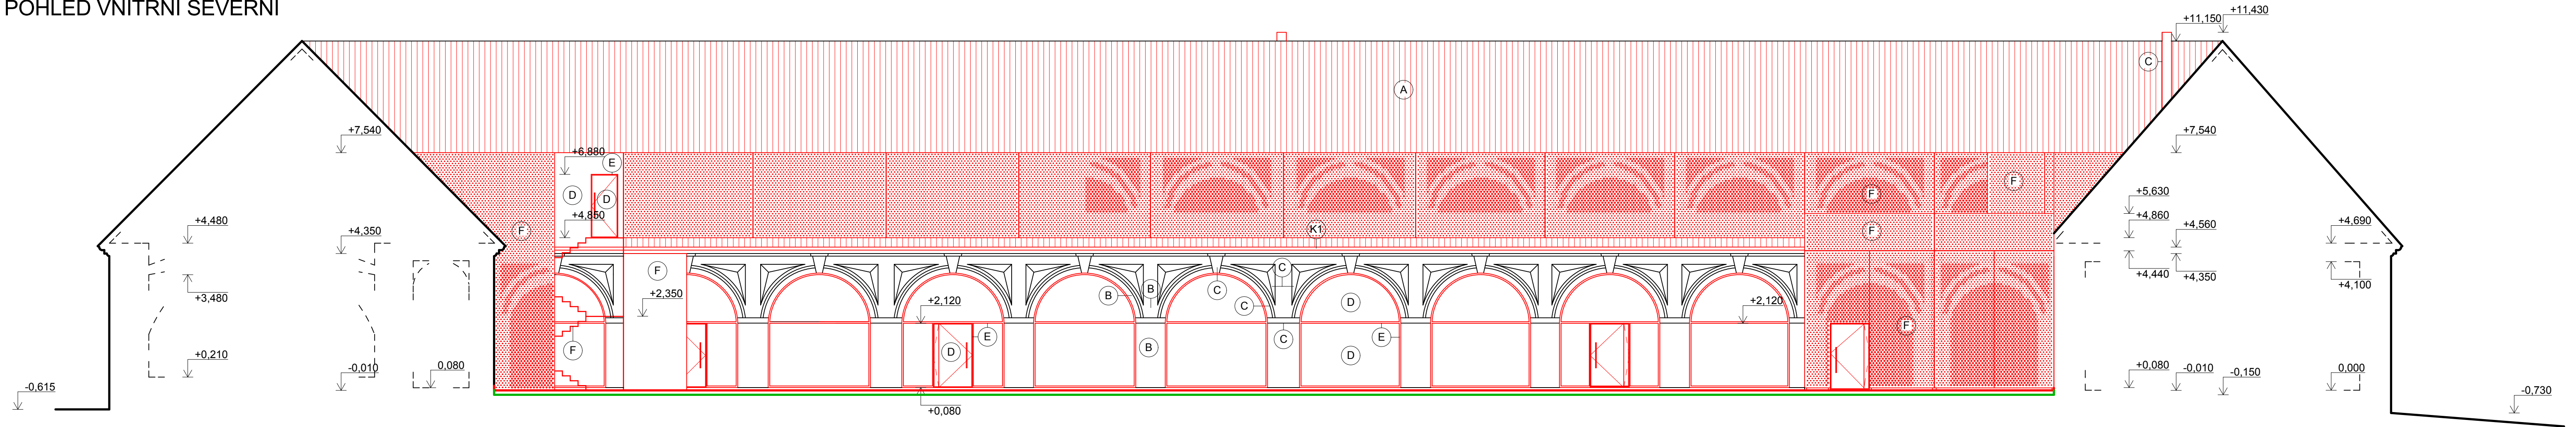

LEGENDA REKONSTRUKCE

- STÁVAJÍCÍ KONSTRUKCE
- BOURANÉ KONSTRUKCE
- NOVÉ KONSTRUKCE

LEGENDA POVRCHOVÝCH ÚPRAV

OZN.	MATERIÁL	BARVA
A	KRYTINA BOBROVKA	ČERVENÁ
B	OMÍTKA HLADKÁ	TMAVÉ ŽLUTÁ
C	OMÍTKA HLADKÁ	SVĚTLÉ ŽLUTÁ
D	IZOLAČNÍ DVOJSKLO	DŘEVĚNÝ RÁM - HNĚDÁ
E	HLINÍK	ŠEDÁ
F	OCEL	ZKORODOVANÁ
G	DŘEVO	HNĚDÁ
K1	MĚDĚNÝ OKAPOVÝ ŽLAB	MĚD

BAKALÁŘSKÁ PRÁCE		VUT V BRNĚ	
Autor práce: Adéla Podivínská		FAKULTA STAVEBNÍ	
Vedoucí práce: Ing. arch. Tomáš Pavlovský, PhD.		ARCHITEKTURA	
Ing. Taťana Švecová		POZEMNÍCH STAVEB	
Název práce: PANSKÝ DVŮR BOSKOVICE		Číslo paré:	
Datum: 8.1.2016		mřítko: číslo výkr:	
Název výkresu: POHLEDY VNITŘNÍ 1		1:100	B-12