



POHLED VNITŘNÍ VÝCHODNÍ

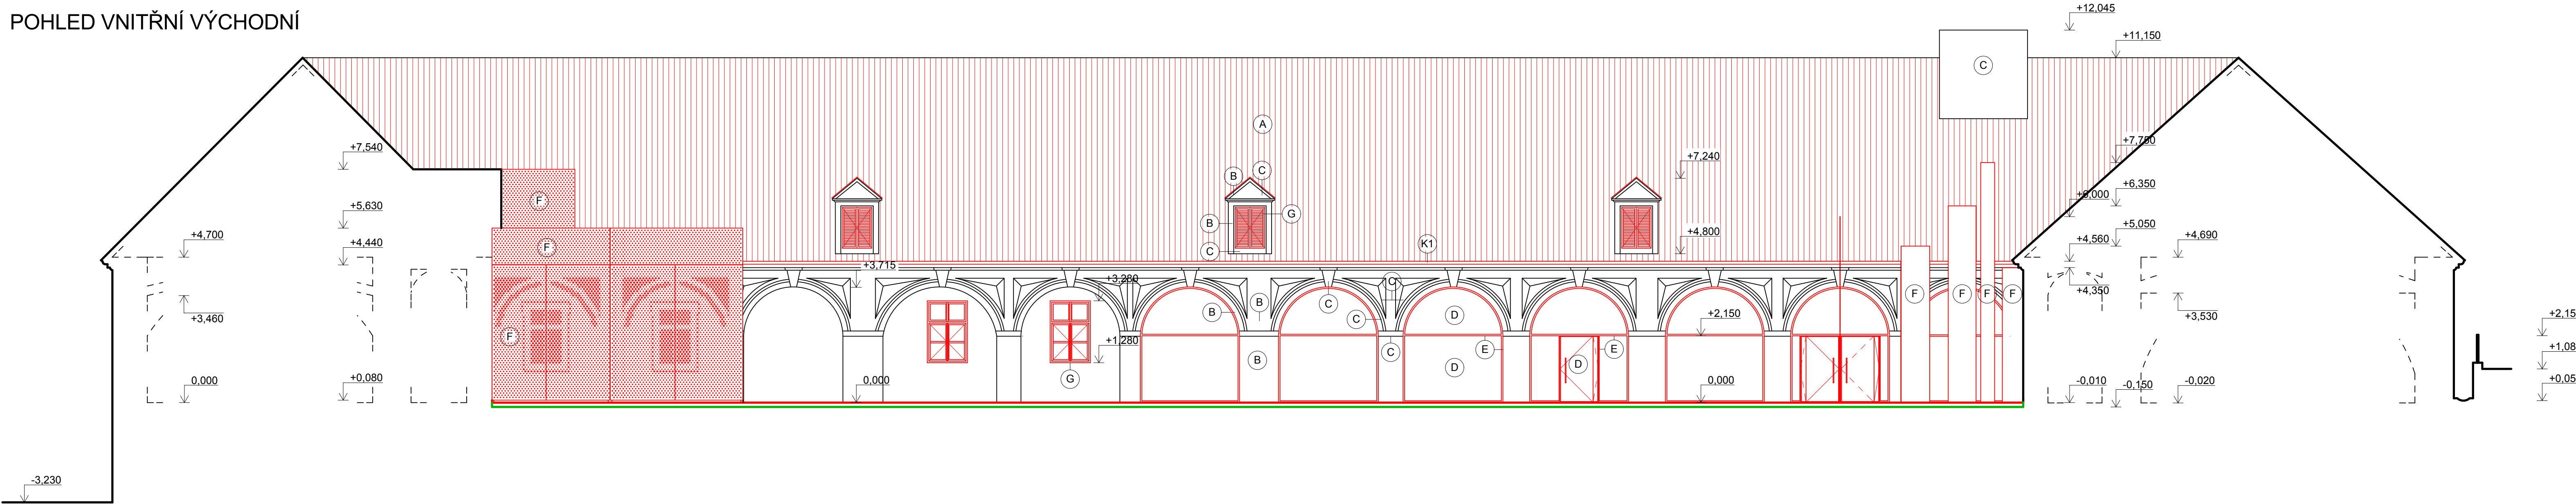

POHLED VNITŘNÍ JIŽNÍ

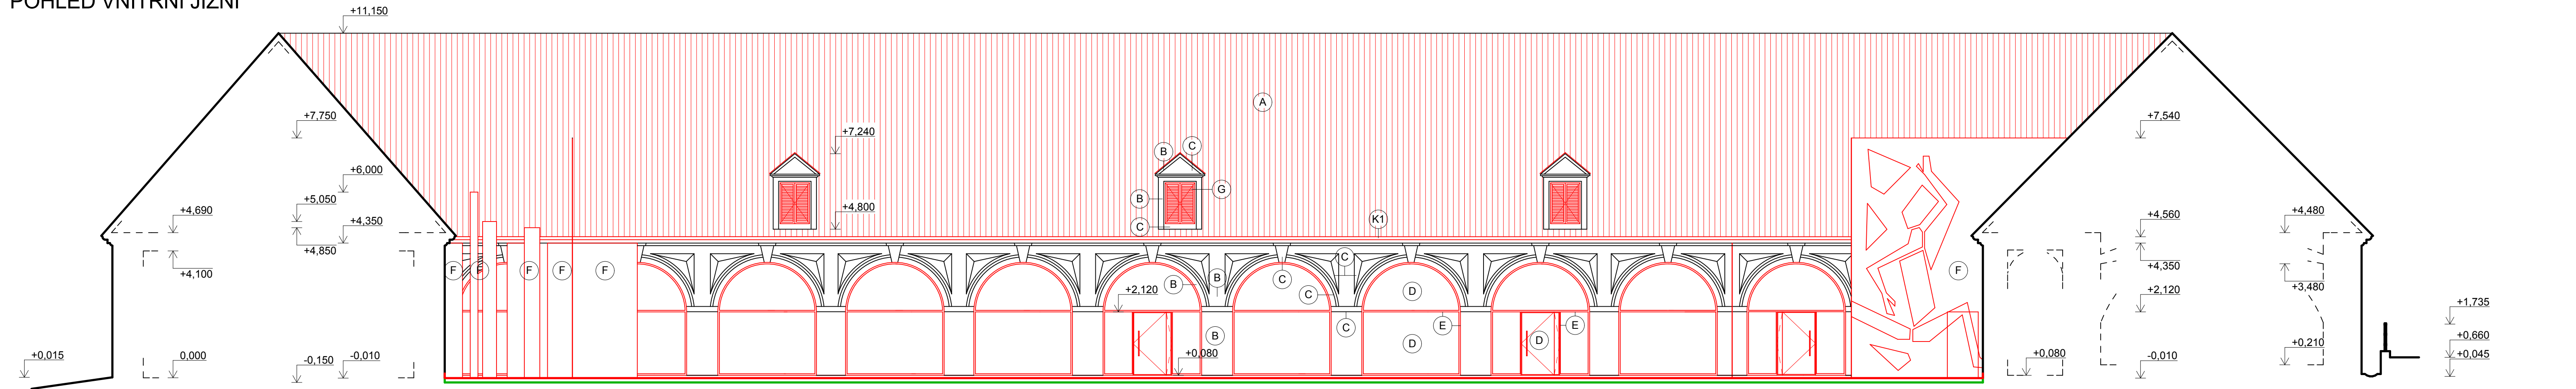

LEGENDA REKONSTRUKCE

- STÁVAJÍCÍ KONSTRUKCE
- BOURANÉ KONSTRUKCE
- NOVÉ KONSTRUKCE

LEGENDA POVRCHOVÝCH ÚPRAV

OZN.	MATERIÁL	BARVA
A	KRYTINA BOBROVKA	ČERVENÁ
B	OMÍTKA HLADKÁ	TMAVÉ ŽLUTÁ
C	OMÍTKA HLADKÁ	SVĚTLÉ ŽLUTÁ
D	IZOLAČNÍ DVOJSKLO	DŘEVĚNÝ RÁM - HNĚDÁ
E	HLINÍK	ŠEDÁ
F	OCEL	ZKORODOVANÁ
G	DŘEVO	HNĚDÁ
K1	MĚDĚNÝ OKAPOVÝ ŽLAB	MĚD

BAKALÁŘSKÁ PRÁCE		VUT V BRNĚ	
Autor práce:	Adéla Podivínská	FAKULTA STAVEBNÍ	
Vedoucí práce:	Ing. arch. Tomáš Pavlovský, PhD.	ARCHITEKTURA	
	Ing. Taťana Švecová	POZEMNÍCH STAVEB	
Název práce:	PANSKÝ DVŮR BOSKOVICE	Číslo paré:	
Název výkresu:	POHLEDY VNITŘNÍ 2	Datum:	8.1.2016
		měřítko:	číslo výkr:
		1:100	B-13