



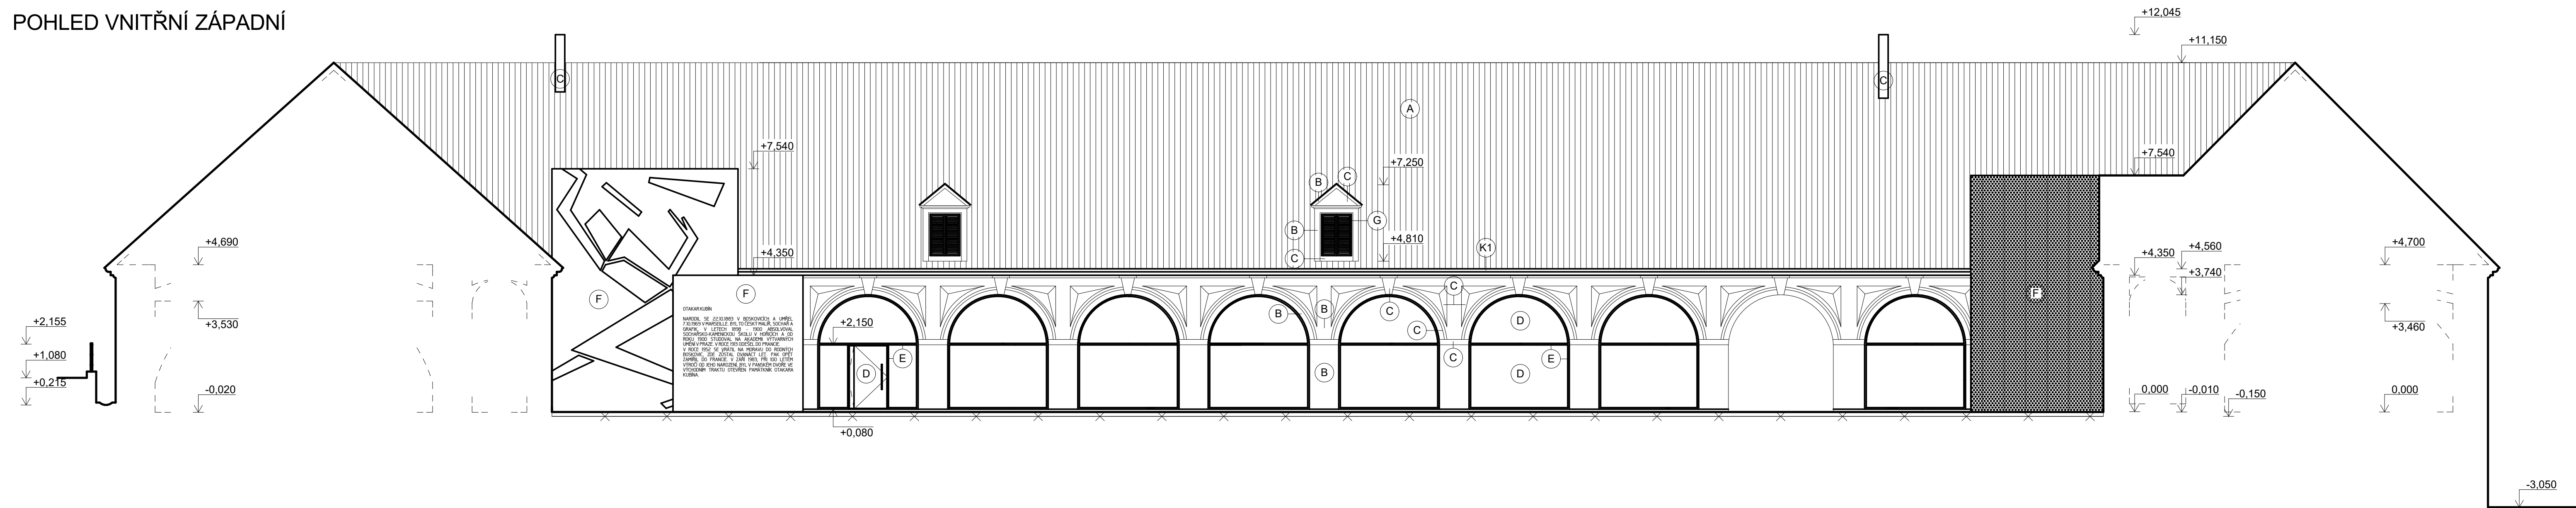


### POHLED VNITŘNÍ ZÁPADNÍ

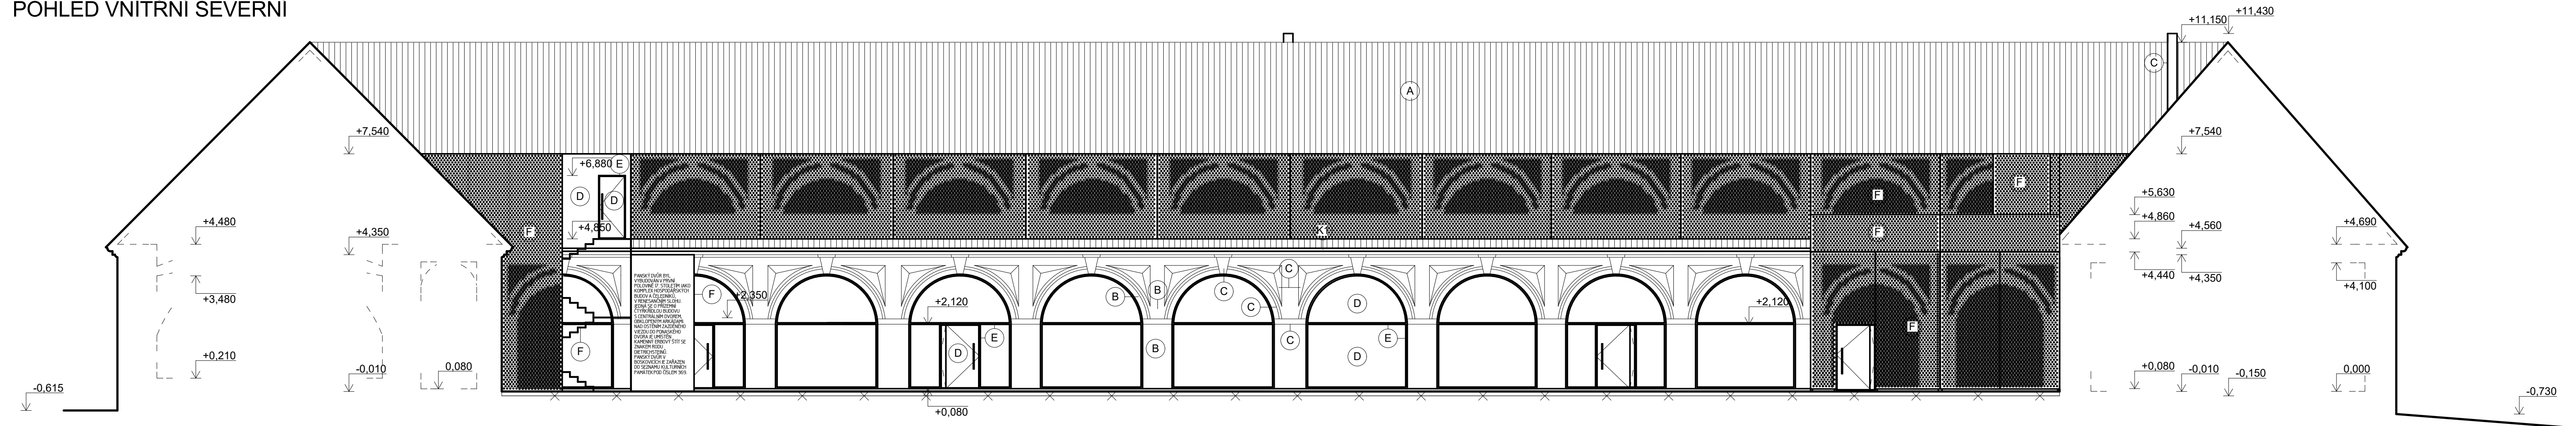

## POHLED VNITŘNÍ SEVERNÍ



## LEGENDA REKONSTRUKCE

	STÁVAJÍCÍ KONSTRUKCE
	BOURANÉ KONSTRUKCE
	NOVÉ KONSTRUKCE

### LEGENDA POVRCHOVÝCH ÚPRAV

OZN.	MATERIÁL	BARVA
A	KRYTINA BOBROVKA	ČERVENÁ
B	OMÍTKA HLADKÁ	TMAVÉ ŽLTUTÁ
C	OMÍTKA HLADKÁ	SVĚTLÉ ŽLTUTÁ
D	IZOLAČNÍ DVOJSKLO	DŘEVĚNÝ RAM - HNĚDÁ
E	HLINÍK	ŠEDÁ
F	OCEL	ZKORODOVANÁ
G	DŘEVO	HNĚDÁ
K1	MĚDĚNÝ OKAPOVÝ ŽLAB	MĚD

BAKALÁŘSKÁ PRÁCE		VUT V BRNĚ FAKULTA STAVEBNÍ ARCHITEKTURA POZEMNÍCH STAVB	
Autor práce:	Adéla Podivinská		
Vedoucí práce:	Ing. arch. Tomáš Pavlovský, PhD.		
	Ing. Taňa Švecová		
Název práce:	PANSKÝ DVŮR BOSKOVICE	Číslo paré:	
		Datum:	5.2.2016
Název výkresu:	POHLEDY VNITŘNÍ 1	měřítko:	číslo výkř:
		1:100	C-13