
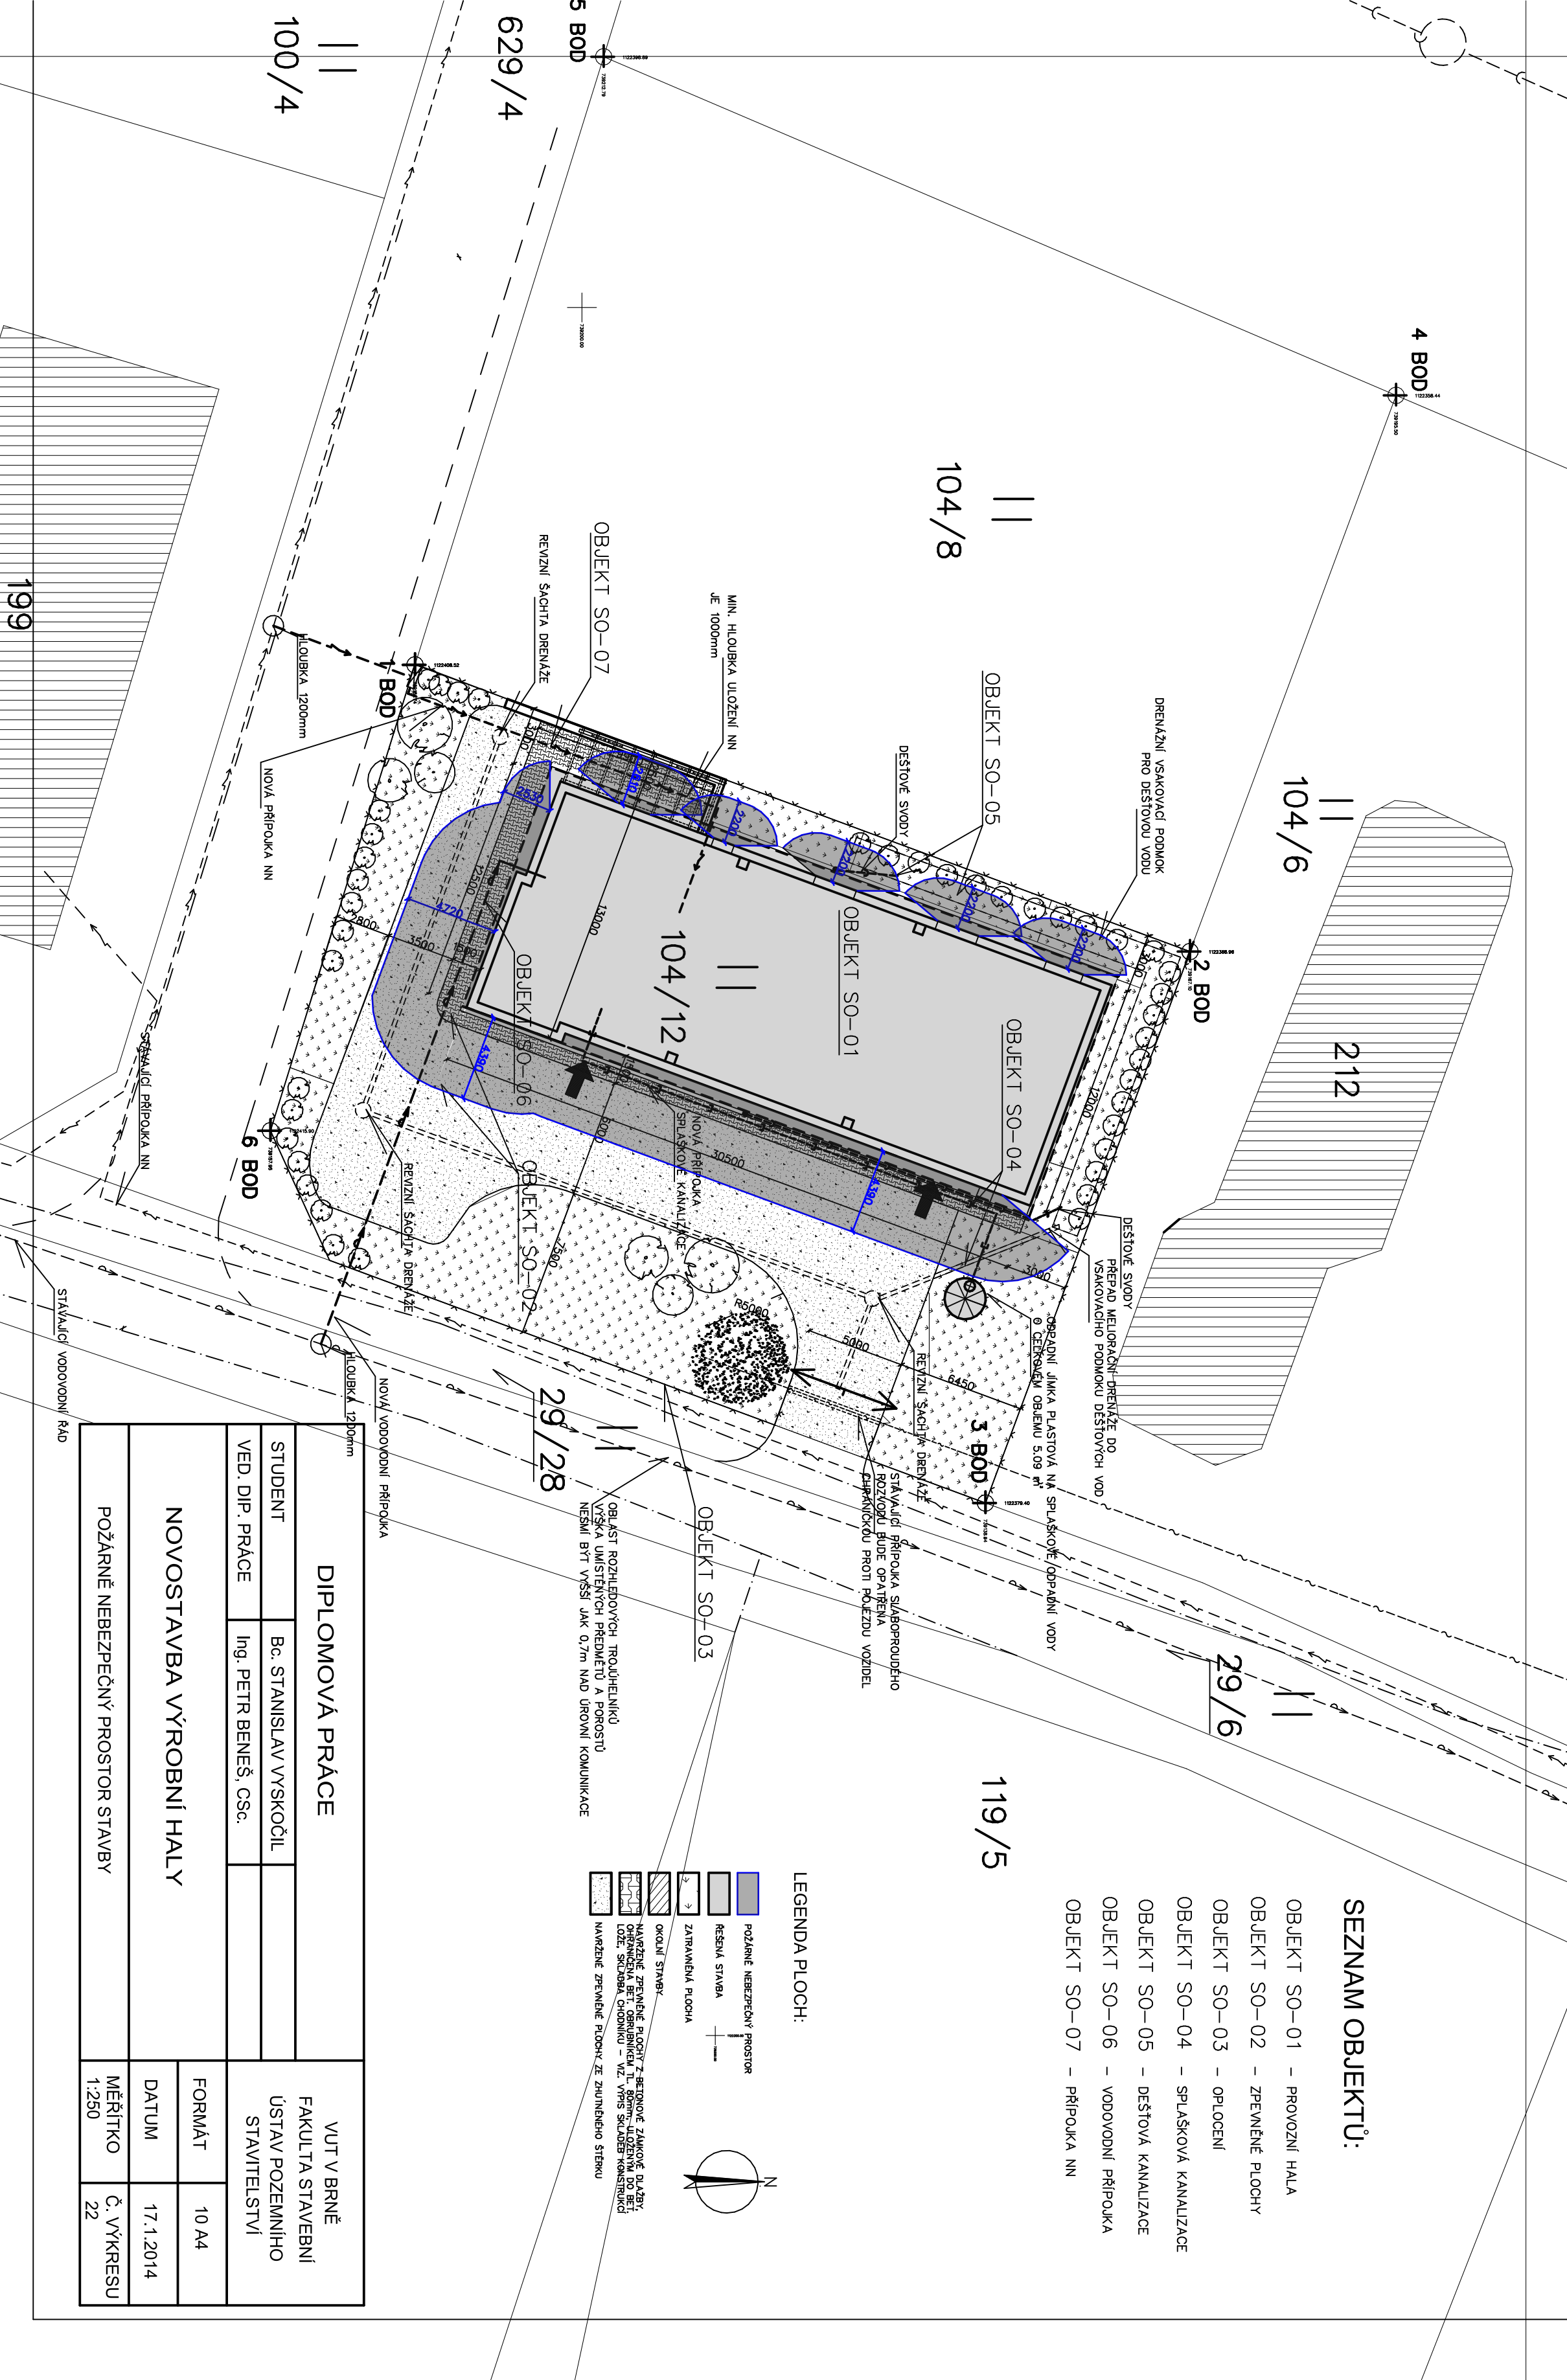


SEZNAM OBJEKTŮ:

- OBJEKT SO-01 – PROVOZNÍ HALA
- OBJEKT SO-02 – ZPEVNĚNÉ PLOCHY
- OBJEKT SO-03 – OPLOČENÍ
- OBJEKT SO-04 – SPLAŠKOVÁ KANALIZACE
- OBJEKT SO-05 – DEŠŤOVÁ KANALIZACE
- OBJEKT SO-06 – VODOVODNÍ PŘÍPOJKA
- OBJEKT SO-07 – PŘÍPOJKA NN

LEGENDA PLOCH:

- POŽÁRNĚ NEBEZPEČNÝ PROSTOR
- ŘEŠENÁ STAVBA
- ZARÁVNĚNÁ PLOCHA
- OKOLNÍ STAVBY
- NAVRŽENÉ ZPEVNĚNÉ PLOCHY Z BETONOVÉ ZÁMKOVÉ DLAŽBY, OHRANČENÍMA BET. OBRUBNÍKEM TL. 80mm, ULOŽENÝMA DO BET. LOŽE, SKLADBA OHRANČNÍKU – VÍZ. VÝŠÍ SKLADBA KONSOLIDACE
- NAVRŽENÉ ZPEVNĚNÉ PLOCHY ZE ZHUTNĚNÉHO ŠTERKU

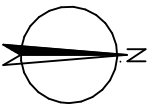

DIPLOMOVÁ PRÁCE			VUT V BRNĚ FAKULTA STAVEBNÍ ÚSTAV POZEMNÍHO STAVITELSTVÍ	
STUDENT	Bc. STANISLAV VYSKOČIL		FORMÁT 10 A4	
VED. DIP. PRÁCE	Ing. PETR BENEŠ, CSc.			
NOVOSTAVBA VÝROBNÍ HALY			DATUM	17.1.2014
POŽÁRNĚ NEBEZPEČNÝ PROSTOR STAVBY			MĚŘÍTKO 1:250	Č. VÝKRESU 22