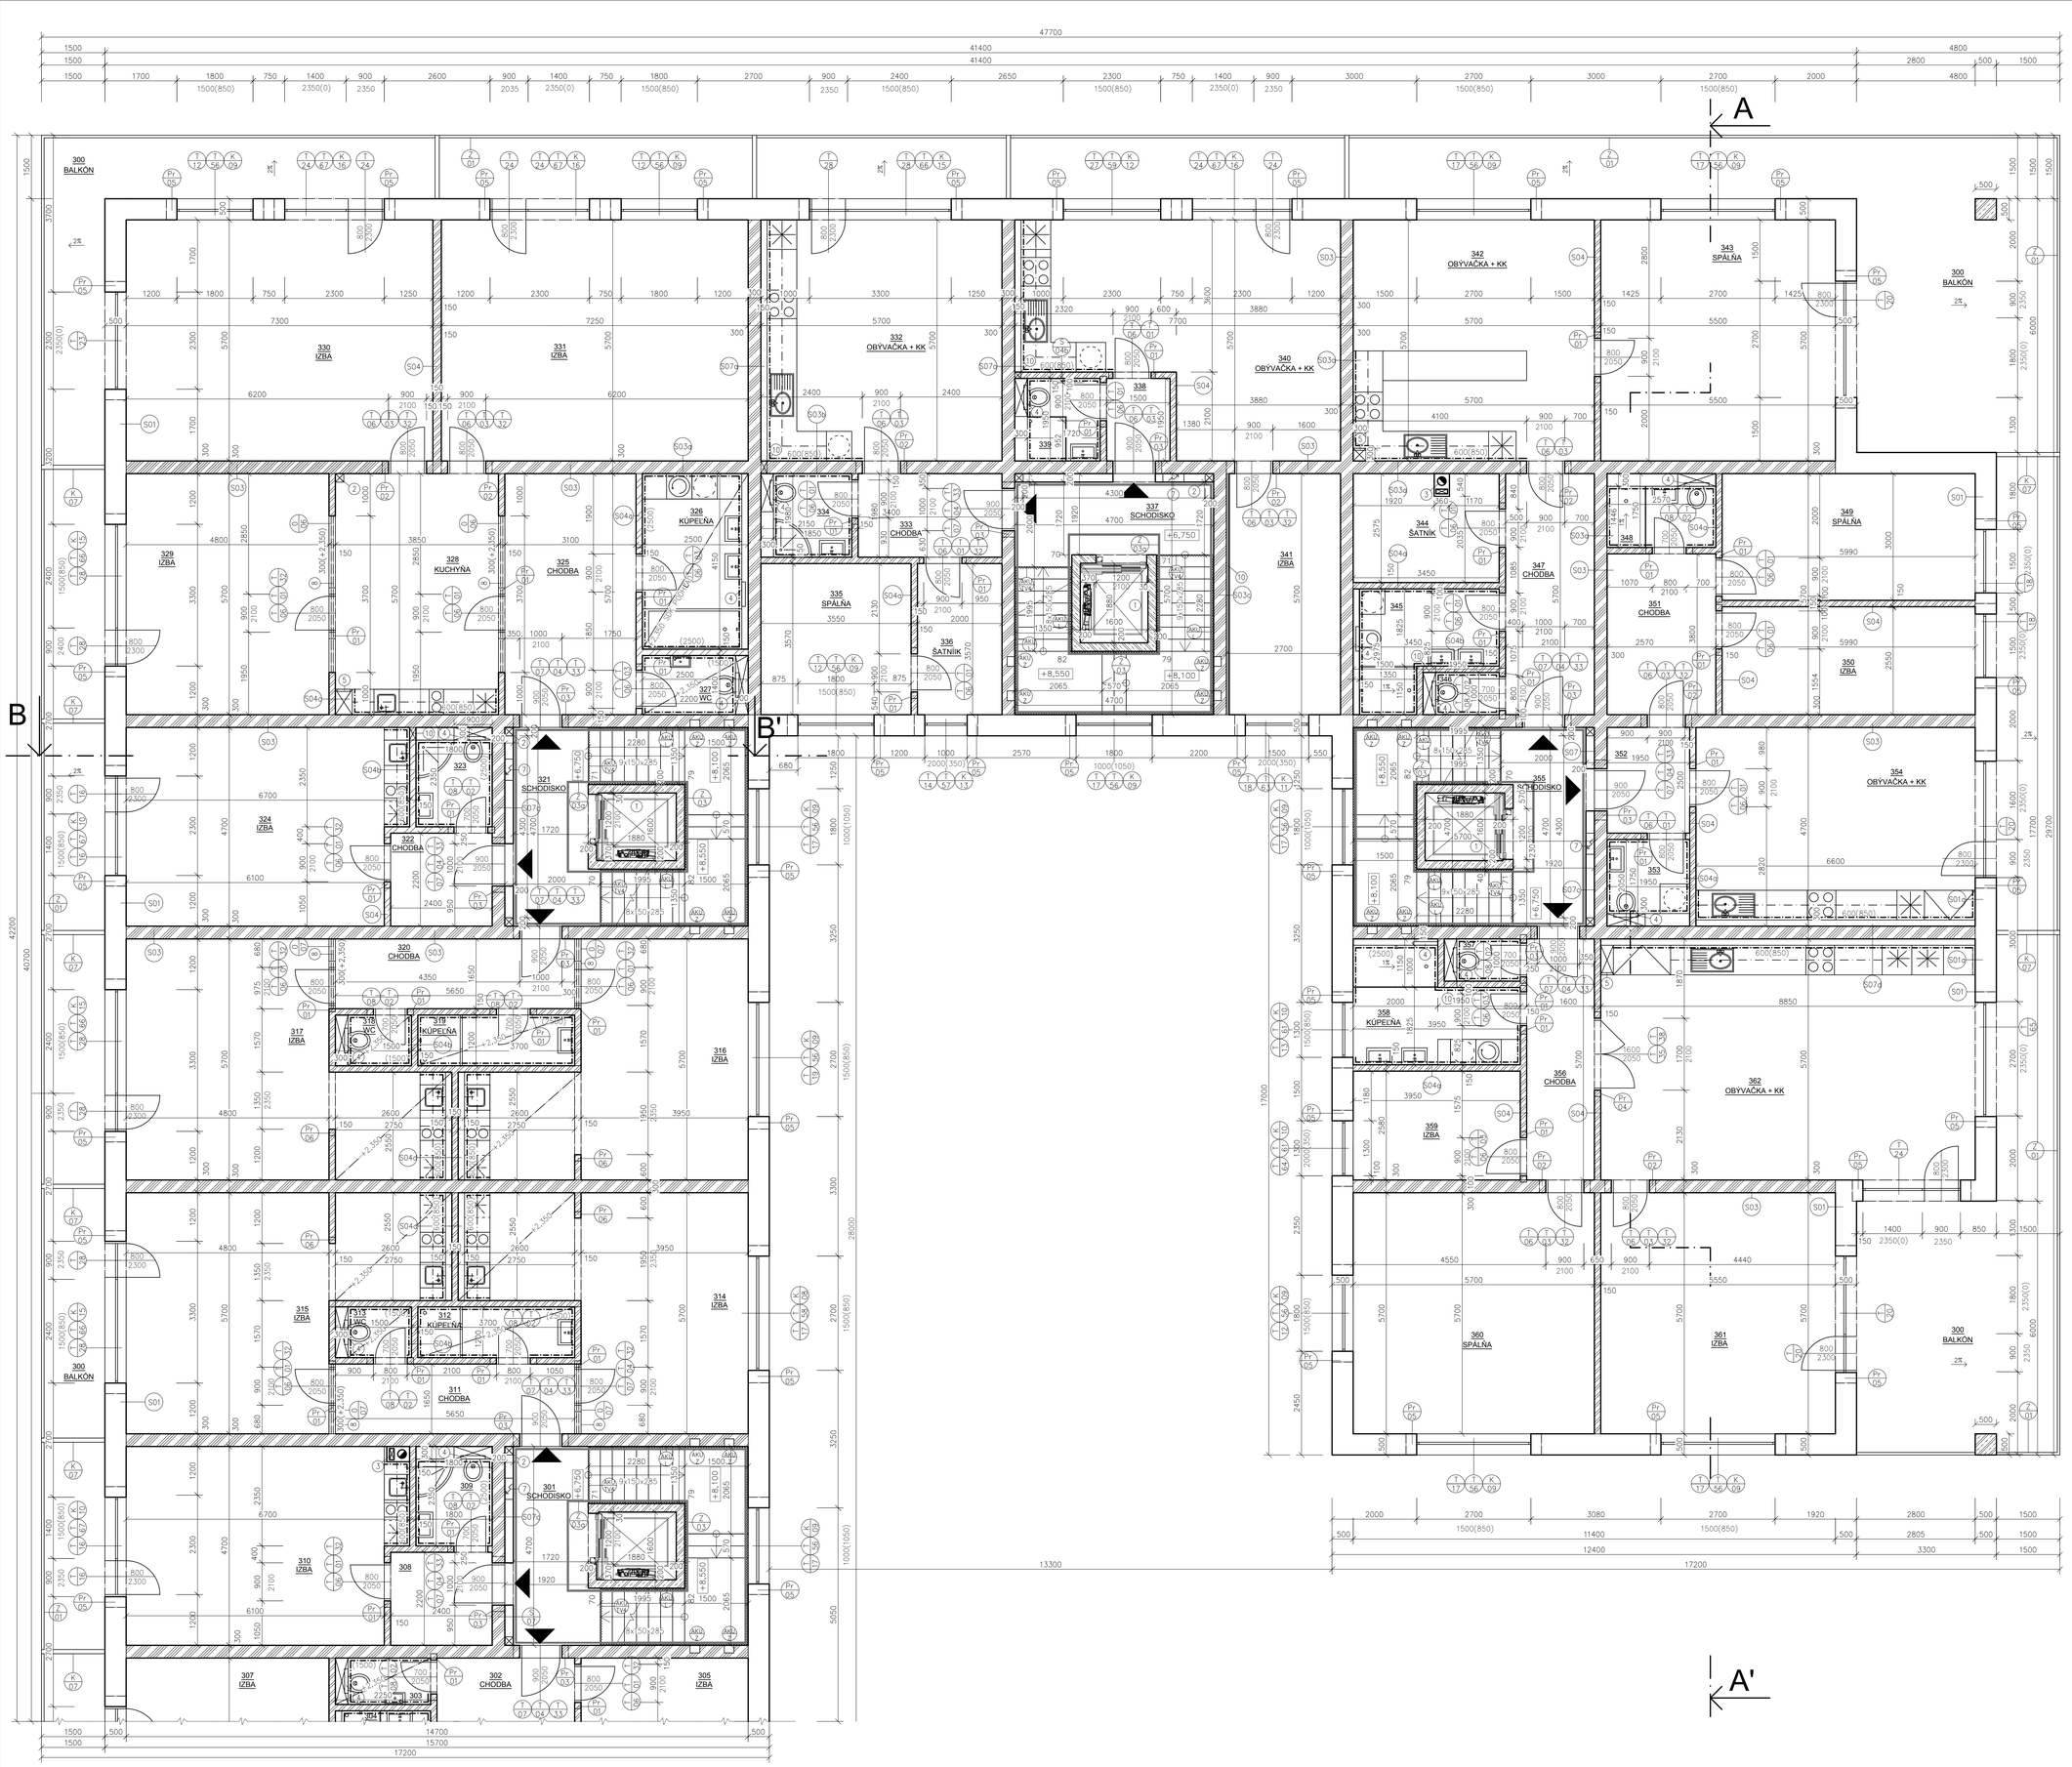
A
A'
B
B'
300 BALKÓN
330 IZBA
331 IZBA
332 OBYVAČKA + KK
333 CHODBA
334 KÚPEĽŇA
335 SPÁLŇA
336 ŠATNÍK
337 SCHODISKO
338
339
340 OBYVAČKA + KK
341 IZBA
342 OBYVAČKA + KK
343 SPÁLŇA
344 ŠATNÍK
345
347 CHODBA
348
349 SPÁLŇA
350 IZBA
351 CHODBA
352
353
354 OBYVAČKA + KK
355 SCHODISKO
356 CHODBA
357
358 KÚPEĽŇA
359 IZBA
360 SPÁLŇA
361 IZBA
362 OBYVAČKA + KK
326 KÚPEĽŇA
327 2200 WC
328 KUCHYŇA
329 IZBA
321 SCHODISKO
322 CHODBA
323
324 IZBA
325 CHODBA
320 CHODBA
316 IZBA
317 IZBA
318 WC
319 KÚPEĽŇA
312 KÚPEĽŇA
314 IZBA
315 IZBA
311 CHODBA
309
301 SCHODISKO
308
310 IZBA
302 CHODBA
303
305 IZBA
307 IZBA
+6,750
+8,550
+8,100
+8,550
+6,750
+8,100
+8,550
+6,750
+8,100
+8,550
+6,750