

Vizualizácia simulácie – Prirodzené vetranie – Letné obdobie


Rýchlotné pole

Prirodzené vetranie


Návrhová teplota:	27°C
Teplota prírodného vzduchu:	23°C
Výstupná rýchlosť z výstky:	2 m/s
Celková plocha prírodných otvorov:	24 m²
Počet prírodných otvorov:	7 ks
Celková plocha odpodných otvorov:	18 m²
Počet odvodných otvorov	18 ks
Prevýšenie:	10 m
Povrchová teplota výrobnéj technológie	45°C

Pobytová zóna:	
Maximálna rýchlosť v pobytovej zóne:	2 m/s
Minimálna rýchlosť v pobytovej zóne:	0,24 m/s
Priemerná rýchlosť v pobytovej zóne:	0,79 m/s

Roviny rezu

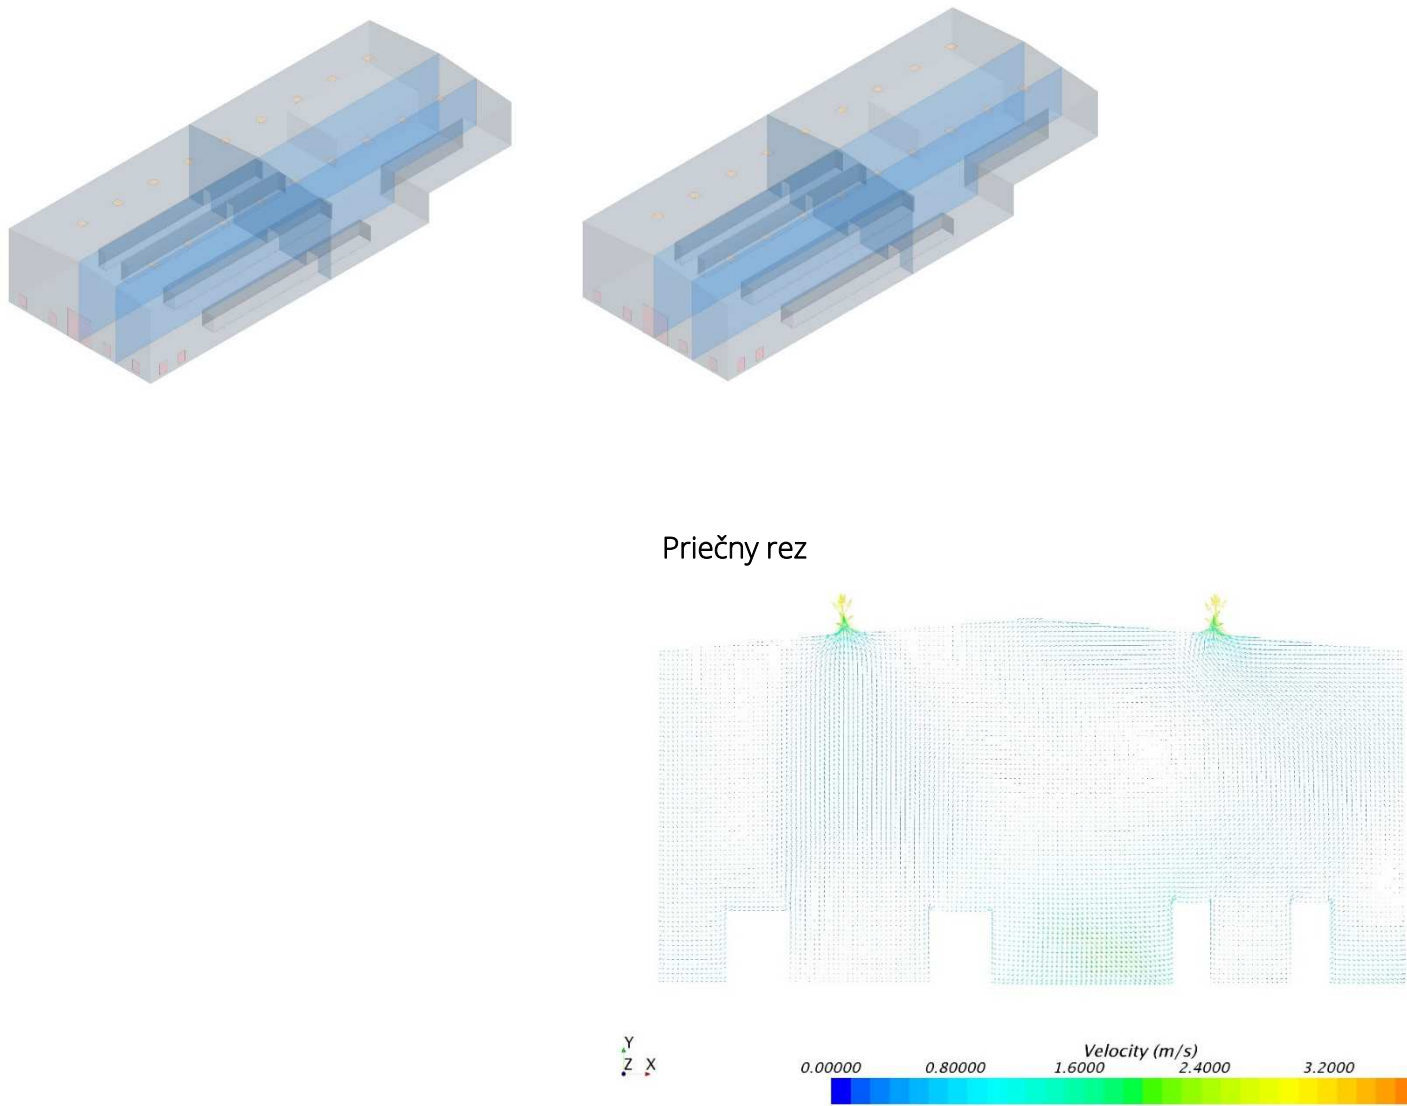

Pôdorys

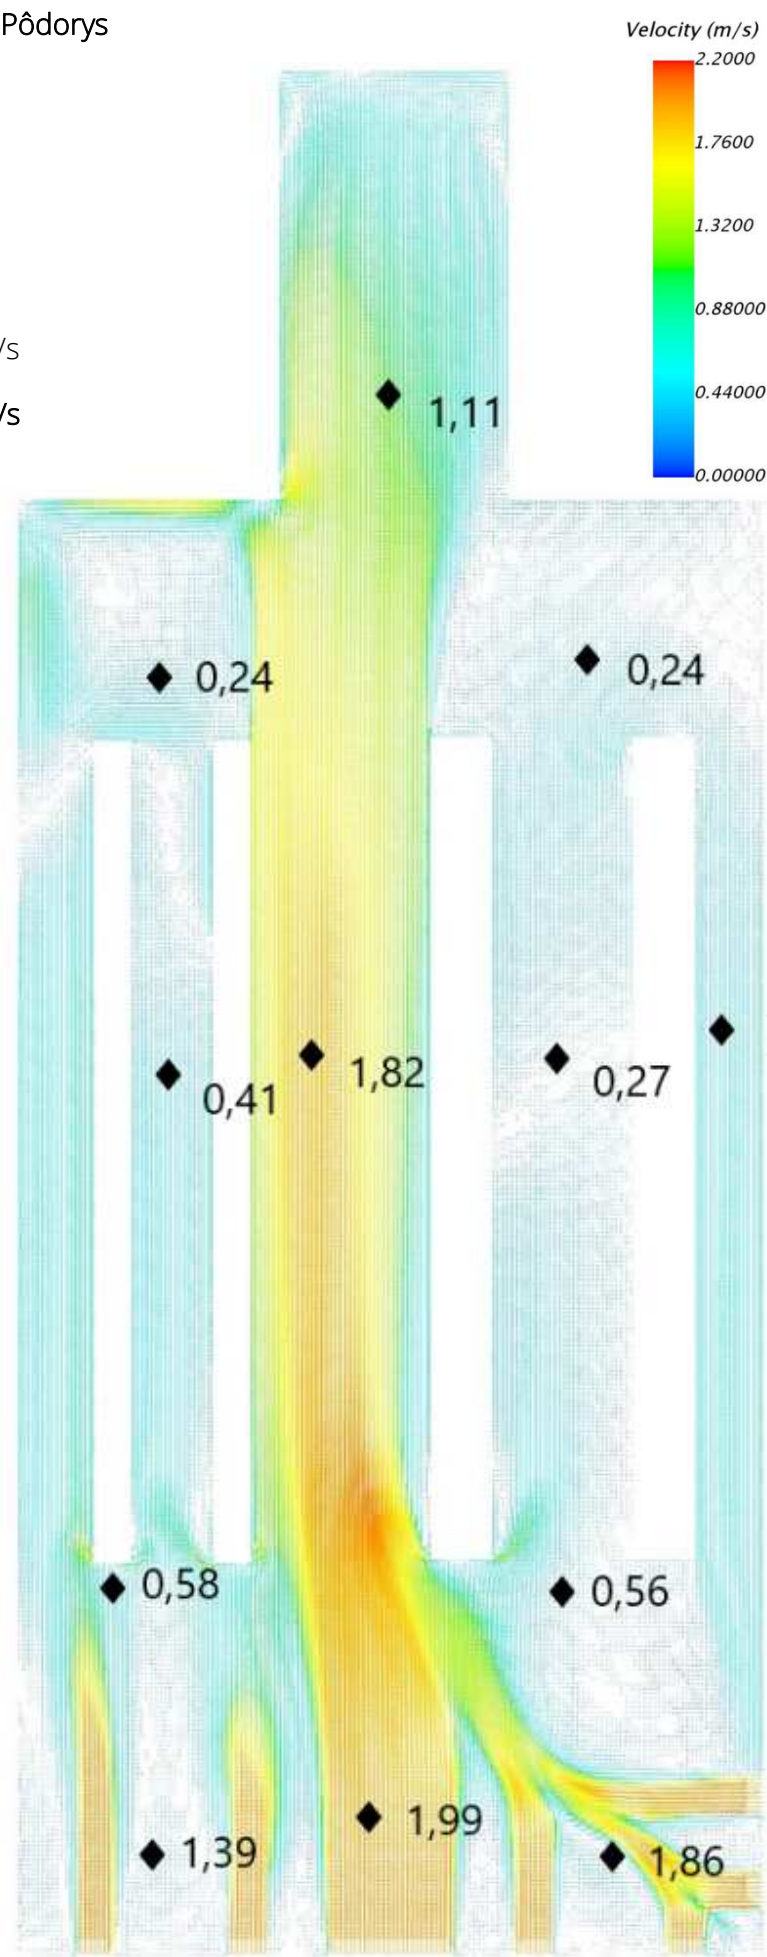

Pozdĺžny rez

