



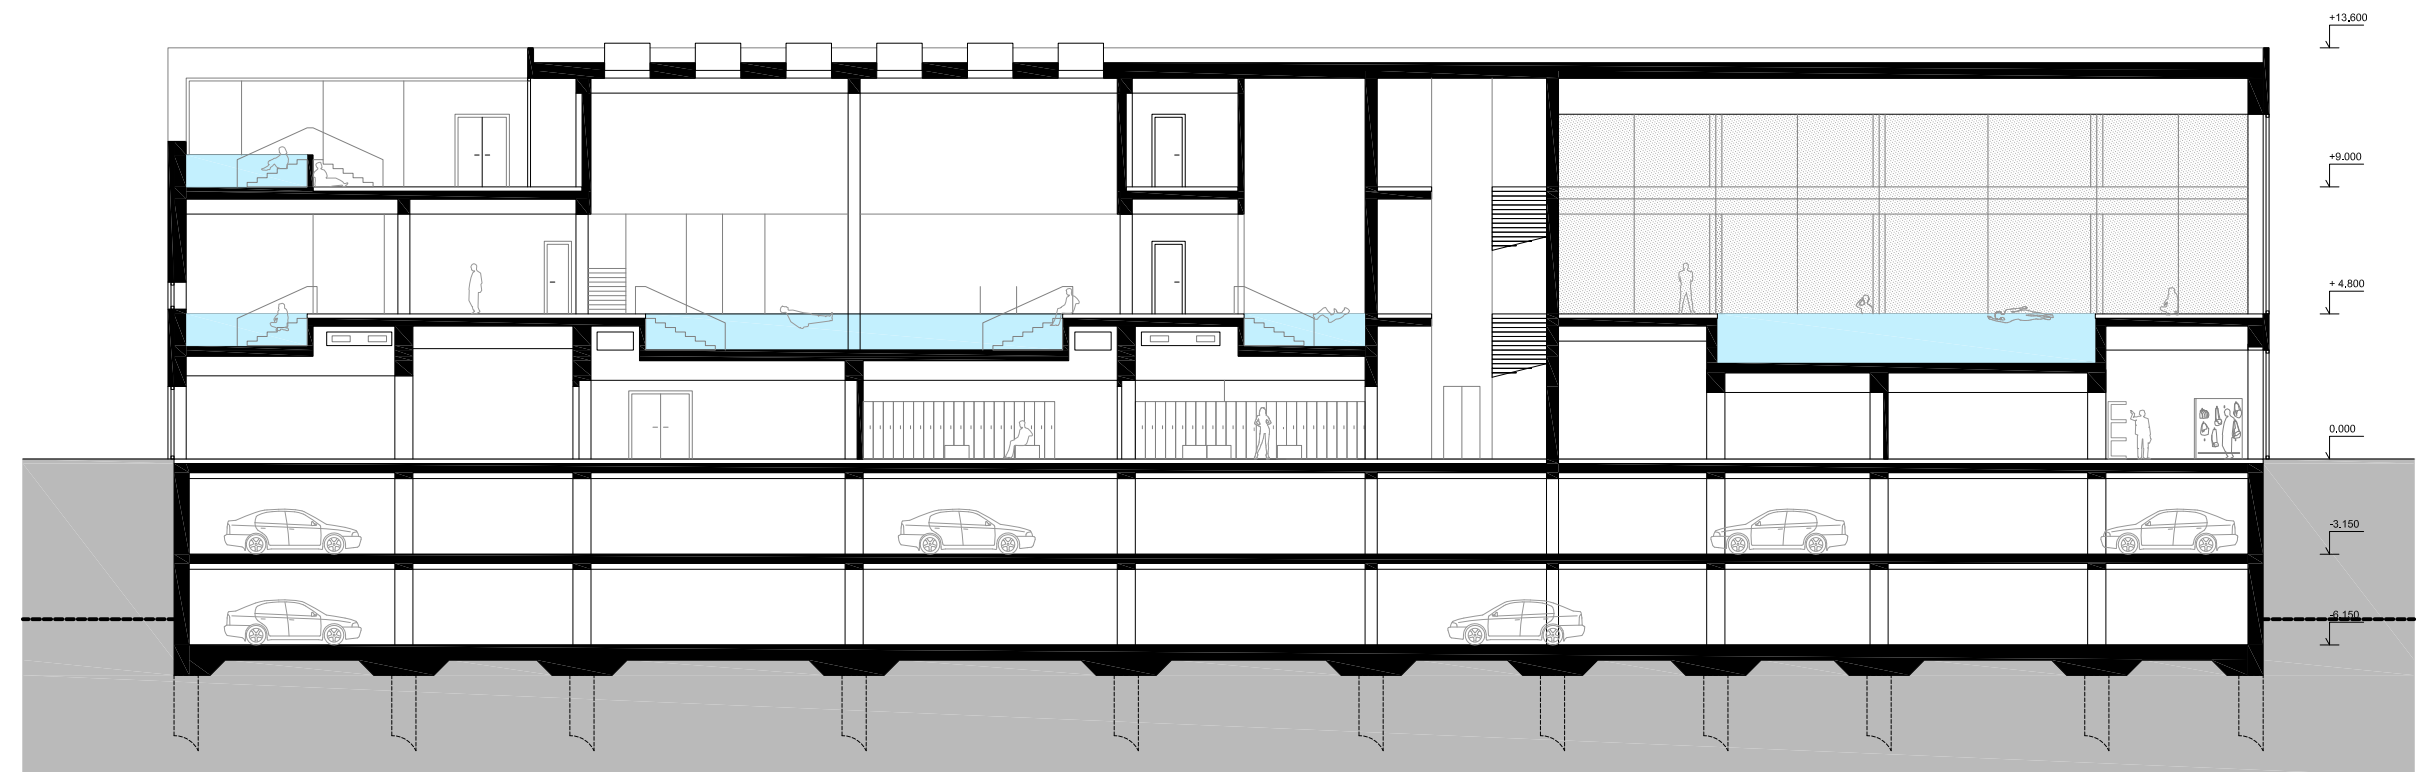

- STÁVAJÍCÍ DOMY
- STÁVAJÍCÍ HISTORICKY VÝZNAMNÉ DOMY
- NAVRŽENÉ DOMY
- NAVRH MĚSTSKÝCH LAZNÍ

ŠIRŠÍ VZTAHY 1 : 10 000

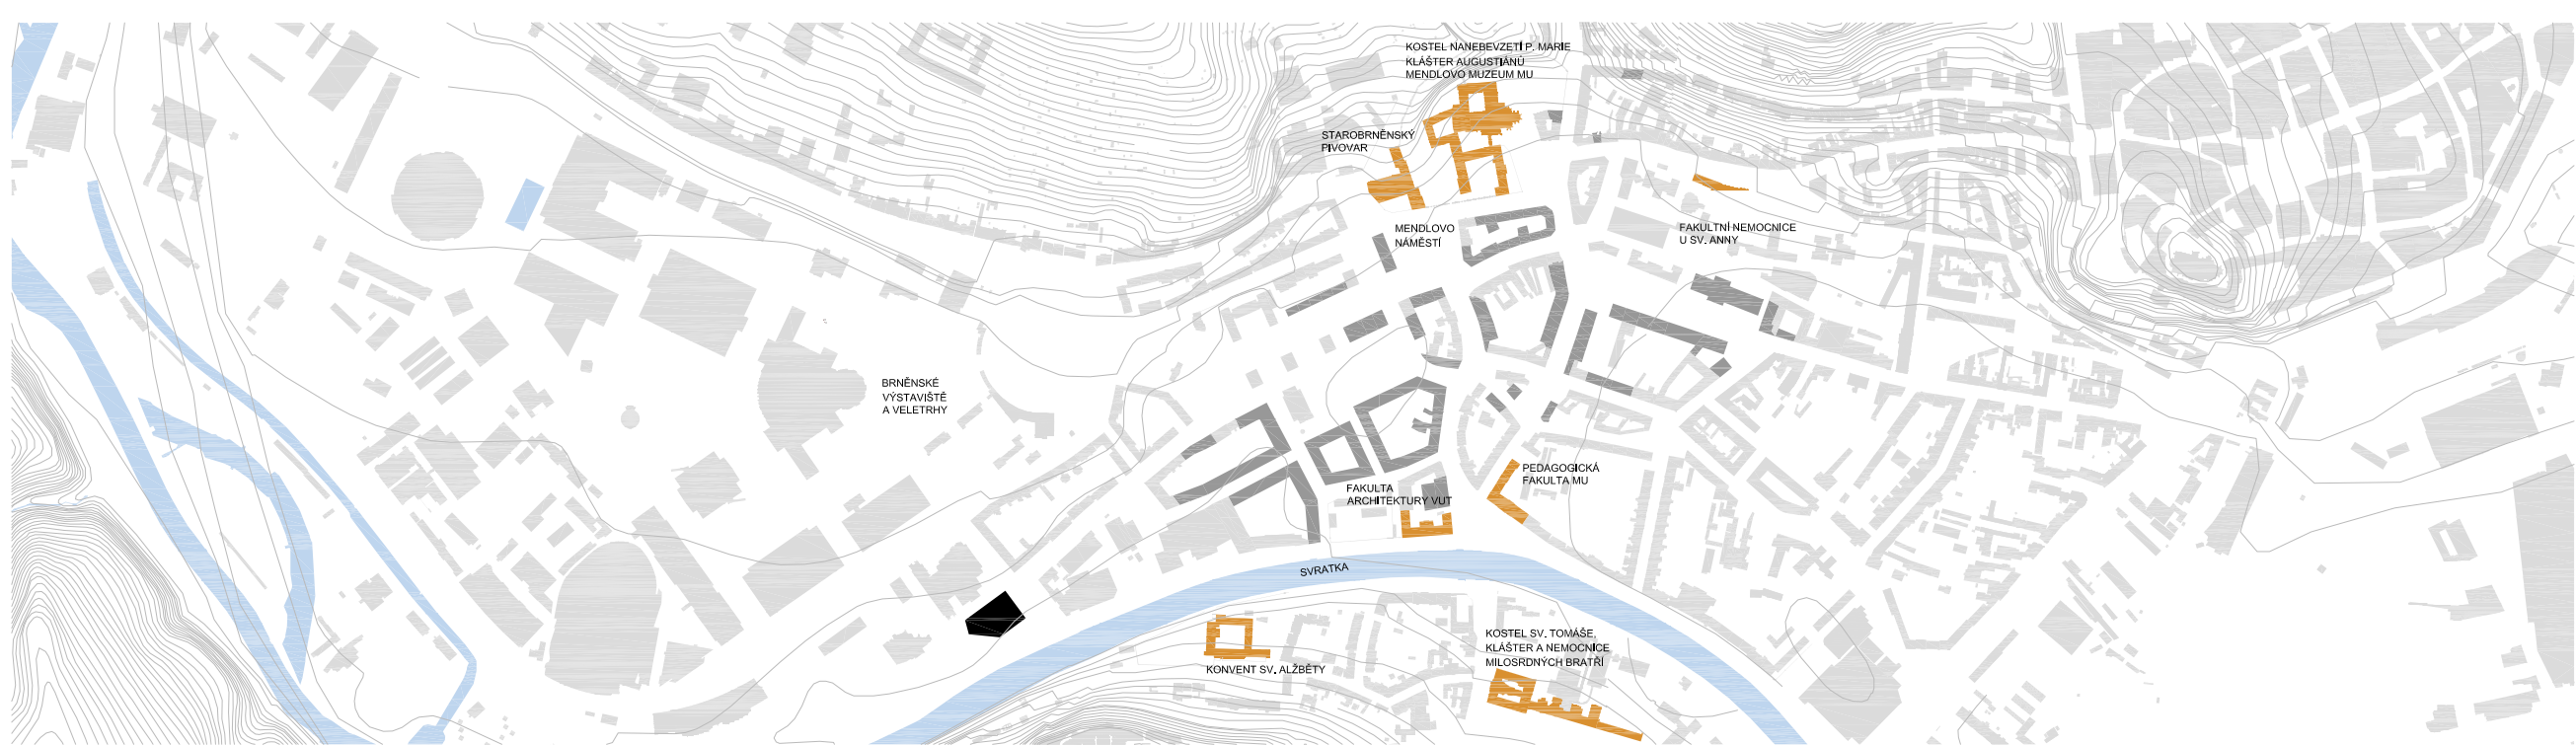

- DOMY
- STAVEBNÍ POZEMEK
- DLÁŽBA
- TRÁVA
- VODA

SITUACE 1 : 1 000

