


PODORYS 1.NP

M 1:50

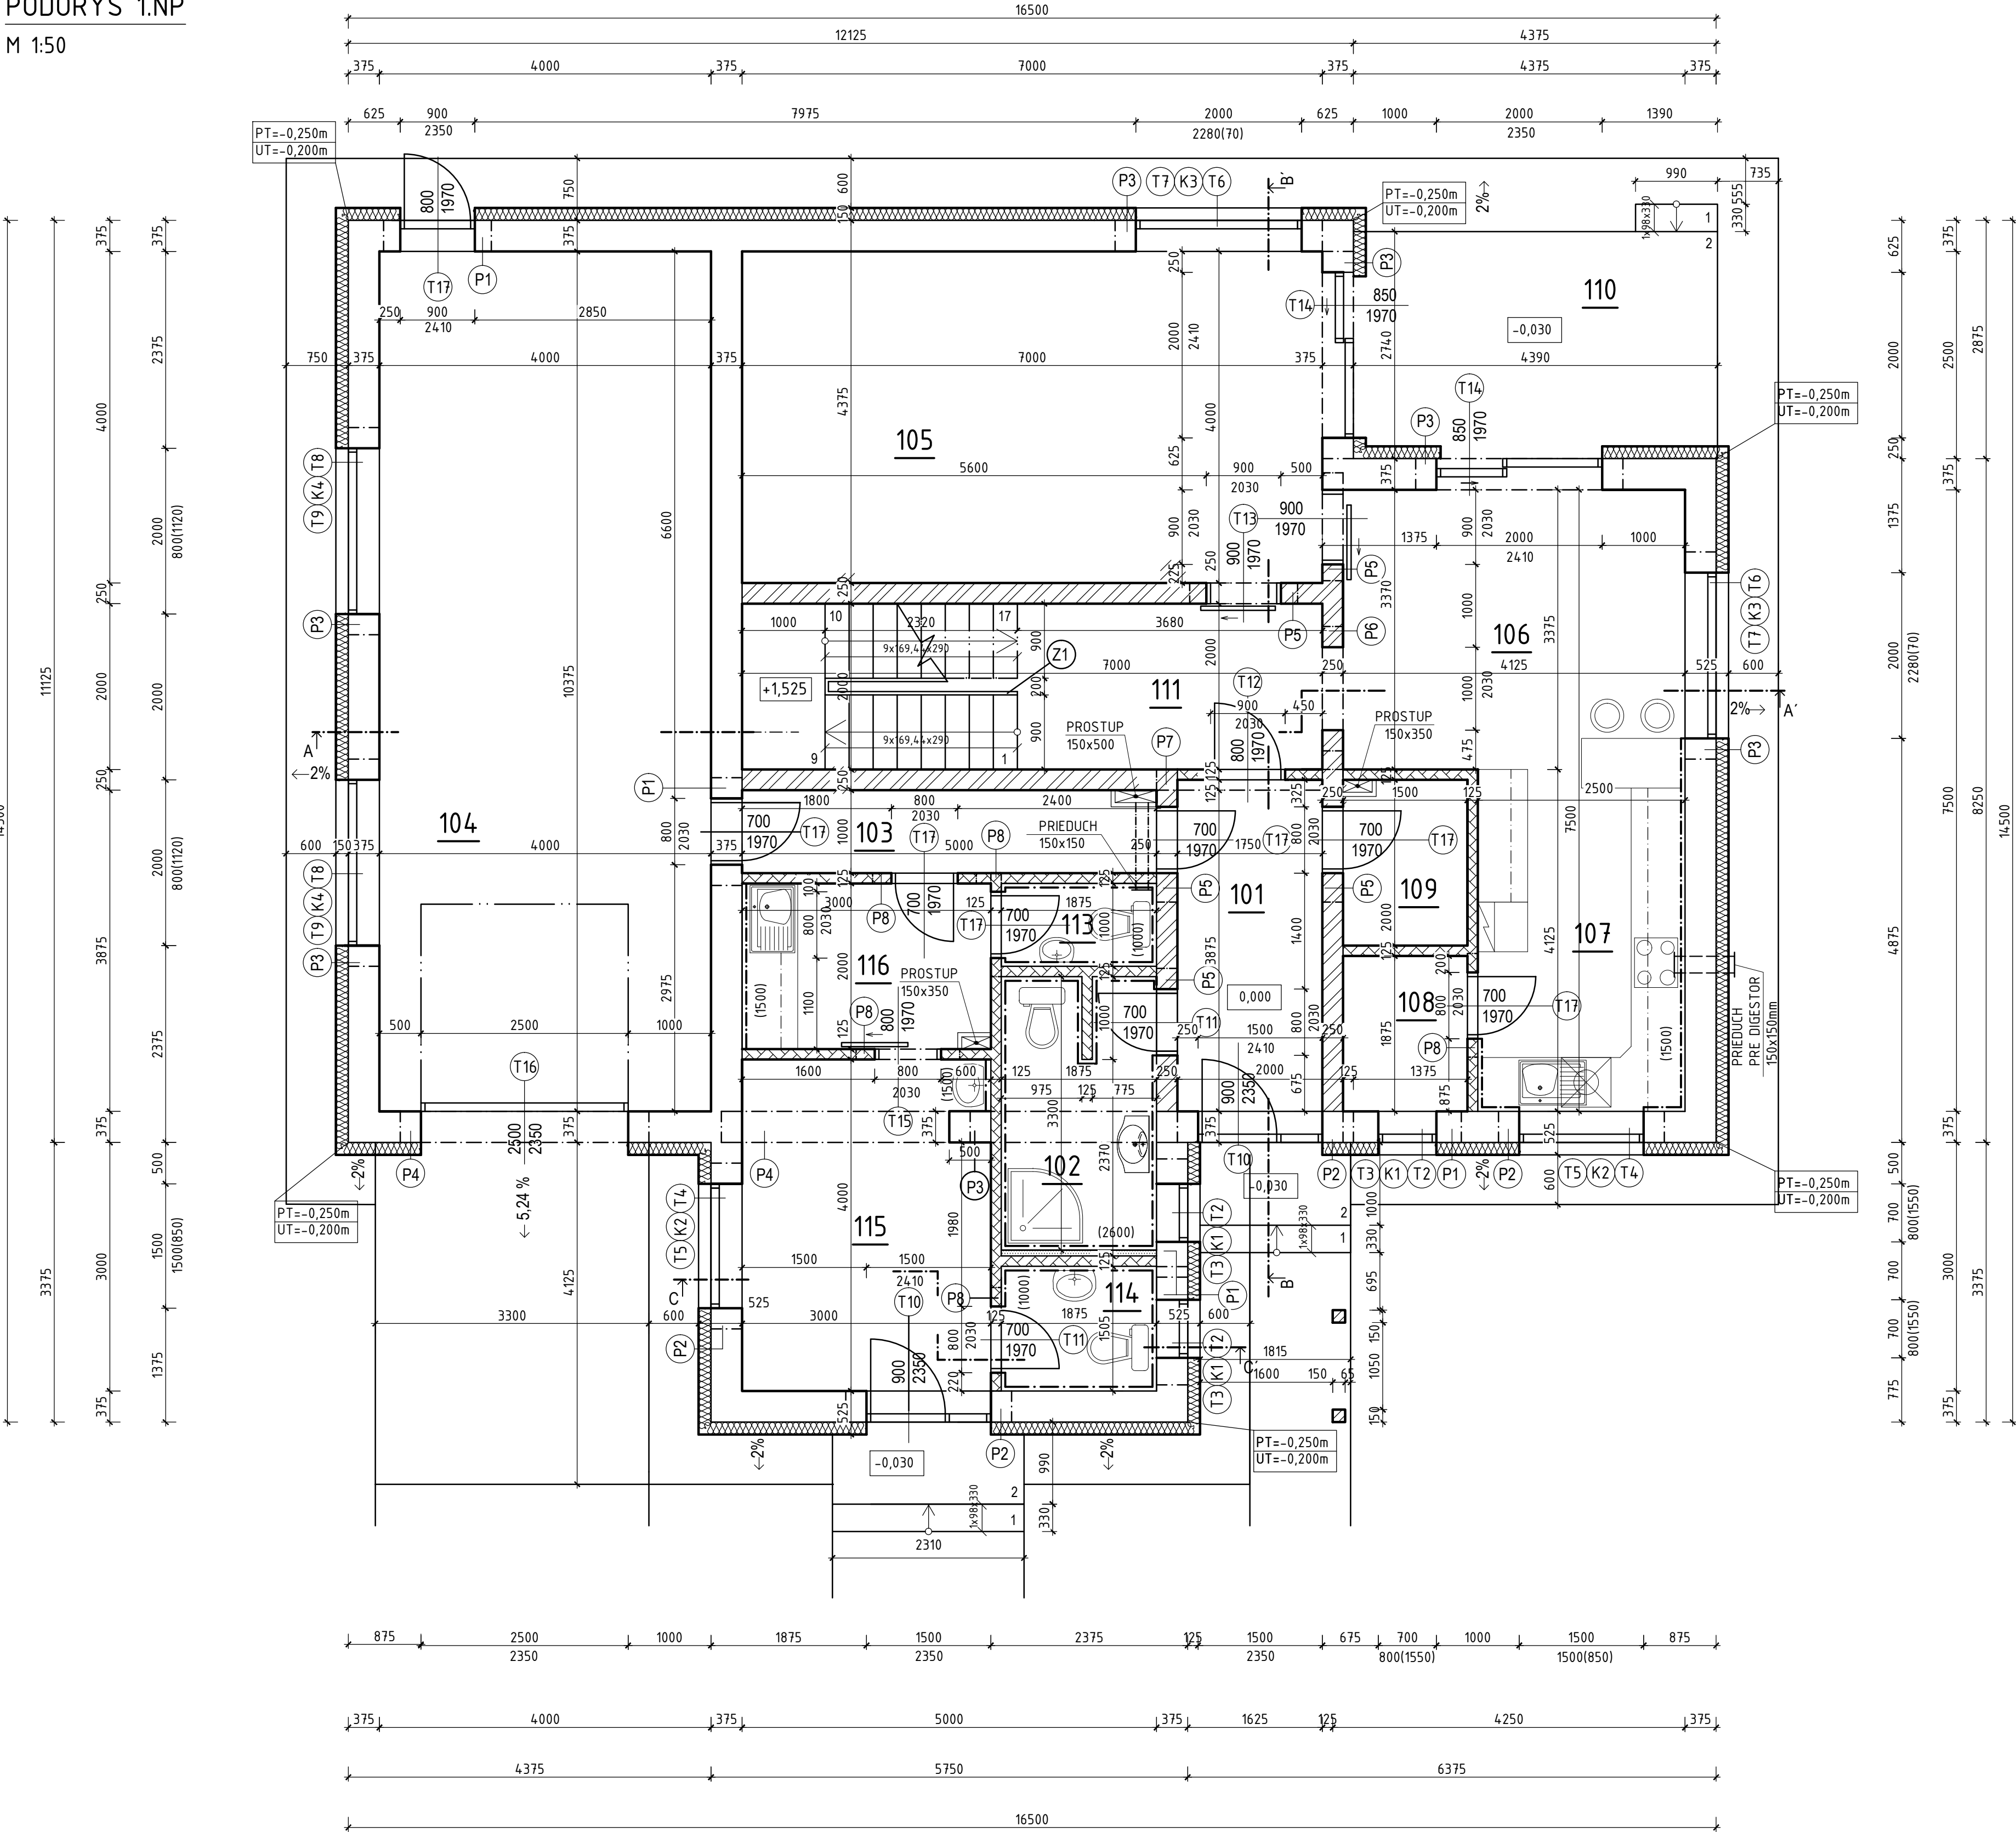

VÝPIS MIESTNOSTÍ

OZN	ÚČEL MIESTNOSTI	PLOCHA [m²]	POVRCHOVÁ ÚPRAVA		PODLAHA	POZNÁMKA
			STIEN	STROPOV		
101	ZÁDVERIE	7,90	SÁDROVÁ OMIETKA	SÁDROVÁ OMIETKA	KERAMICKÁ DLAŽBA	-
102	KÚPEĽNA	6,56	KERAMICKÝ OBKLAD	SÁDROVÁ OMIETKA	KERAMICKÁ DLAŽBA	-
103	CHODBA	5,00	SÁDROVÁ OMIETKA	SÁDROVÁ OMIETKA	LAMINÁT. PODLAHA	-
104	GARÁŽ	50,00	SÁDROVÁ OMIETKA	SÁDROVÁ OMIETKA	POLYURETAN. NÁTER	-
105	OBYVACIA IZBA	28,00	SÁDROVÁ OMIETKA	SÁDROVÁ OMIETKA	LAMINÁT. PODLAHA	-
106	JEDÁLEŇA	13,92	SÁDROVÁ OMIETKA	SÁDROVÁ OMIETKA	LAMINÁT. PODLAHA	-
107	KUCHYŇA	10,31	SÁDR.OM. + OBKLAD ZA LINKOU	SÁDROVÁ OMIETKA	KERAMICKÁ DLAŽBA	-
108	ŠPAJZA	2,81	SÁDROVÁ OMIETKA	SÁDROVÁ OMIETKA	KERAMICKÁ DLAŽBA	-
109	SATNÍK	3,00	SÁDROVÁ OMIETKA	SÁDROVÁ OMIETKA	KERAMICKÁ DLAŽBA	-
110	TERASA	12,58	-	-	KERAMICKÁ DLAŽBA	-
111	CHODBA	14,00	SÁDROVÁ OMIETKA	SÁDROVÁ OMIETKA	LAMINÁT. PODLAHA	-
PREVÁDZKA- NECHTOVÉ ŠTÚDIO						
113	WC PERSONAL	1,88	KERAMICKÝ OBKLAD	SÁDROVÁ OMIETKA	KERAMICKÁ DLAŽBA	-
114	WC ZÁKAZNÍK	2,58	KERAMICKÝ OBKLAD	SÁDROVÁ OMIETKA	KERAMICKÁ DLAŽBA	-
115	SALÓN	11,81	S.O.+ OBKLAD ZA UMYVADLOM	SÁDROVÁ OMIETKA	KERAMICKÁ DLAŽBA	-
116	KUCHYŇKA	6,00	SÁDR.OM. + OBKLAD ZA LINKOU	SÁDROVÁ OMIETKA	KERAMICKÁ DLAŽBA	-

VÝPIS PRVKOV

OZN	NÁZOV	VÝROBCA - TYP	ROZMERY [mm]	POČET
B	ELEKTRICKÝ AKUMULAČNÝ OHRIEVAČ VODY URČENÝ PRE ZVISLÉ ZAVESENIE NA STENU, OBJEM 125 l	DRAŽICE OKHE 125	ŠÍRKA 520 mm VÝŠKA 1 052 mm	1
Z1	HLINÍKOVÉ ZÁBRADLIE	NEJZABRADLI	DL. 2 700mm VÝŠKA 1 200mm	2

VÝPIS PREKLADOV


OZN	POPIS PRVKU	ROZMER PRVKU [mm]	POČET	ULOŽENIE [mm]
P1	NOP II/5/23	375 x 249 x 1300	5	300
P2	NOP V/5/23	375 x 249 x 2000	4	250
P3	NOP VII/5/18	375 x 249 x 2500	7	250
P4	U 375	375 x 249 x 599	1	250
P5	NOP II/3/23	250 x 249 x 1300	7	250
P6	NOP III/3/22	250 x 249 x 1500	1	250
P7	NOP VI/3/14	250 x 249 x 2250	1	250
P8	NEP 12,5	125 x 249 x 1250	4	MIN. 200

VÝPIS MATERIÁLOV

- MURIVO TL. 375 mm Z BLOKOV YTONG P2-400 NA MALTU YTONG- TENKOVRSŤVÁ MUROVACIA MALTA
- MURIVO TL. 250 mm Z BLOKOV YTONG P2-500, NA MALTU YTONG- TENKOVRSŤVÁ MUROVACIA MALTA
- MURIVO TL. 125 mm Z BLOKOV YTONG P2-500, NA MALTU YTONG- TENKOVRSŤVÁ MUROVACIA MALTA
- STĹP 150x150 mm DREVENÝ HRANOL, SMREKOVÉ DREVO
- PRÍMUROVKA TL. 75 mm Z BLOKOV YTONG P2-500, NA MALTU YTONG- TENKOVRSŤVÁ MUROVACIA MALTA
- TEPELNÁ IZOLÁCIA TL. 150 mm -KOMBÍ EPS GREYWALL A TF PROFI - ISOVER TWINNER
- PRESTUPY PRE INŠTALAČNÉ ROZVODY T2B, 150x350mm/150x500mm, VONKAJŠÍ OBKLAD SOK DOSKY

POZNÁMKY

T - VIZ VÝPIS TRUHLÁRSKÝCH VÝROBKOV
Z - VIZ VÝPIS ZÁMOČNÍCKÝCH VÝROBKOV
K - VIZ VÝPIS KLAMPIARSKÝCH VÝROBKOV
RODINNÝ DOM BUDE VYKUROVANÝ ELEKTRICKÝM PRÚDOM POMOCOU SÁLAVÉHO VYKUROVANIA - FÓLIÍ FENIX - ECOFILM SET
KOTVENIE DVERÍ POMOCOU SYSTÉMU COMPACFOAM PRE ZLEPŠENIE TEPELNOTECHNICKÝCH VLASTNOSTÍ.
VSTUP DO GARÁŽE, V PRÍPADE VÝSKYTU VODY, V SPÁDE 5,24%

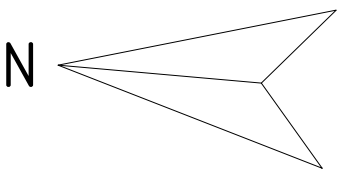

0,000 = 150,33 m n.m., B.p.v.			
DRUH PRÁCE	BAKALÁRSKÁ PRÁCE		
VYPRACOVAL	KRISTÍNA MOŠATOVÁ		
VEDOUCI PRÁCE	Ing. LUKÁŠ DANEK, Ph.D.		
STAVEBNÍK	KRISTÍNA MOŠATOVÁ, BELINCE 115, 956 12 PRESELANY		
MÍSTO STAVBY	BELINCE, kat. ú. BELINCE, parcela číslo 248/19		
NÁZEV STAVBY	RODINNÝ DOM S PREVÁDZKOU		
STAVEBNÍ OBJEKT	SO 03 RODINNÝ DOM S PROVOZOVNOU	FORMÁT	8xA4
ČÁST	D.1.1 ARCHITEKTONICKO STAVEBNÉ ŘEŠENÍ	DATUM	05/2015
OBSAH:	PODORYS 1.NP	STUPEŇ PD	DPS
		MÉRITKO	Č. VÝKRESU
		1:50	D.1.01