

DETAIL Č. 1

M1:10 ULOŽENIE POMŮRNICE + STREŠNÉ OKNO



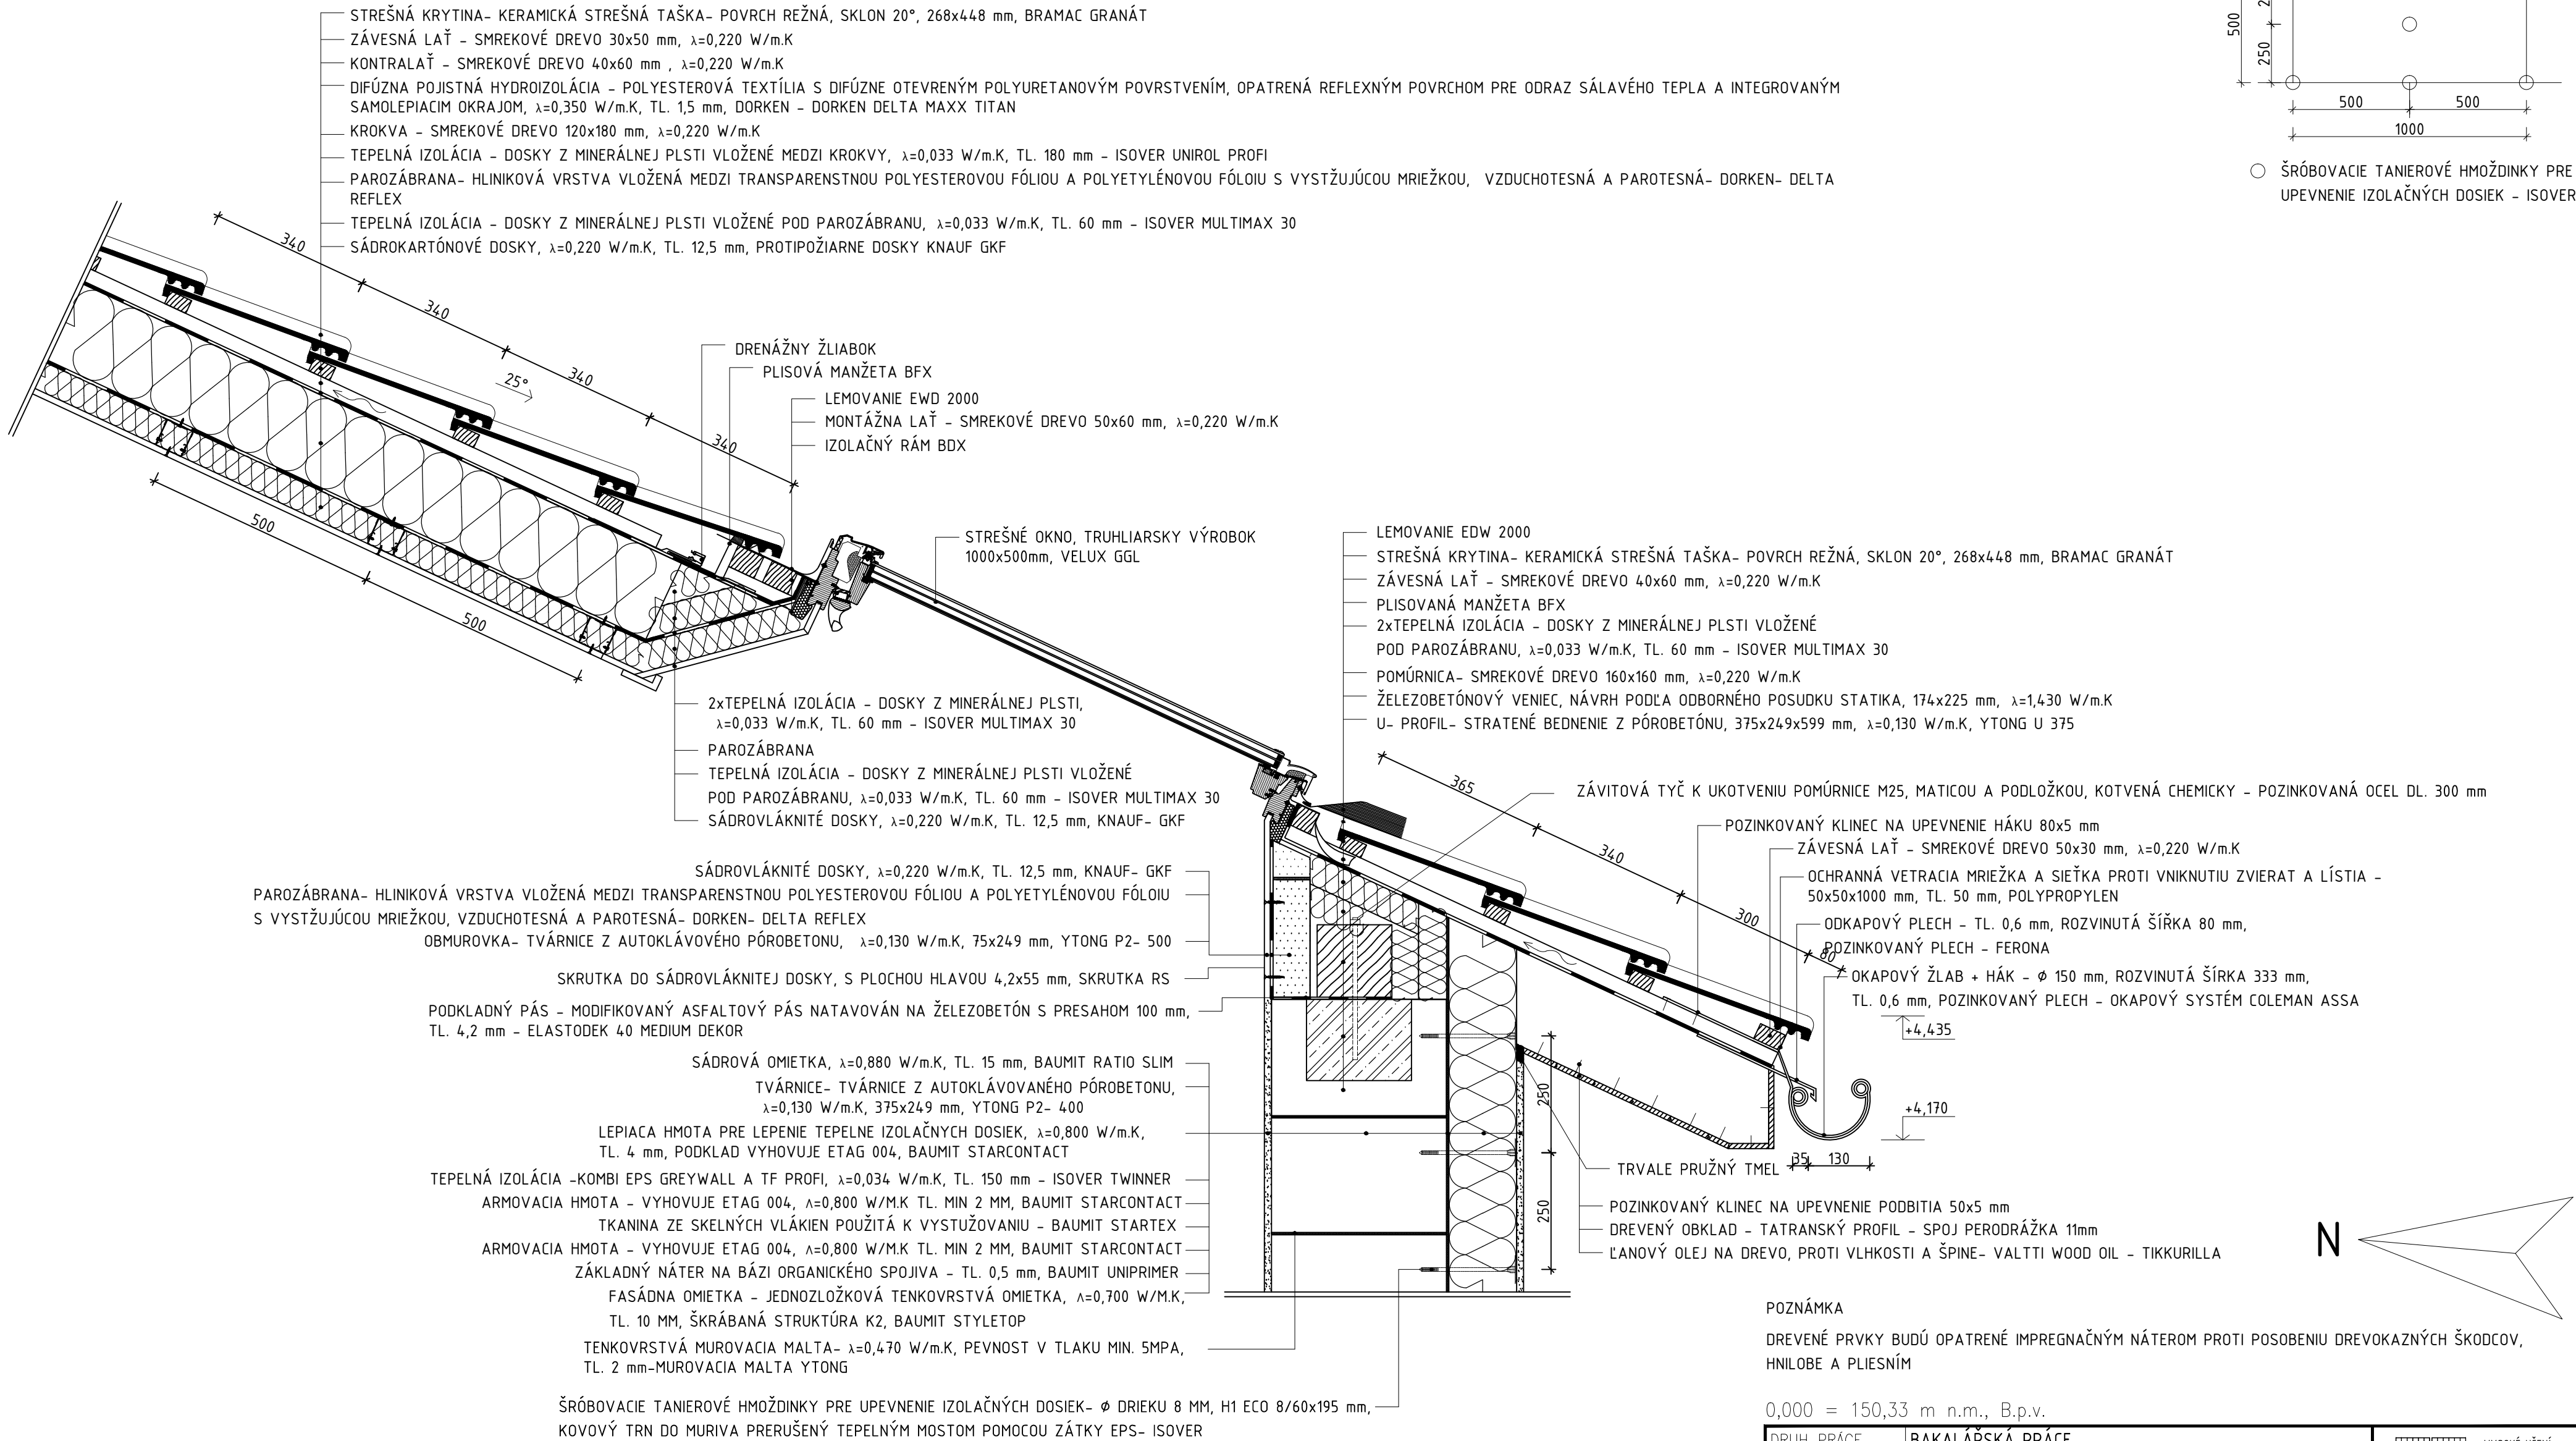


SCHÉMA KOTVENIA TEPELNEJ ISOLÁCIE (M 1:2)

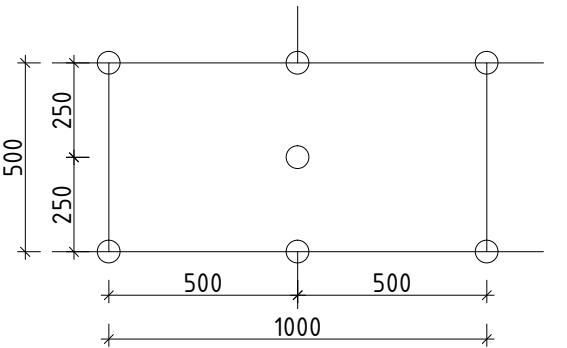


○ ŠRÓBOVACIE TANIEROVÉ HMOŽDINKY PRE UPEVNENIE ISOLAČNÝCH DOSIEK - ISOVER

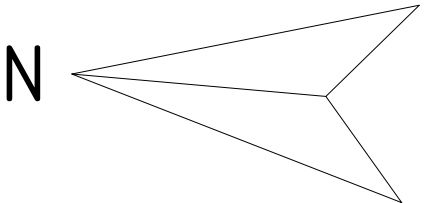

POZNÁMKA

DREVENÉ PRVKY BUDÚ OPATRENÉ IMPREGNAČNÝM NÁTEROM PROTI POSOBENIU DREVOKAZNÝCH ŠKODCOV, HNILOBE A PLIESŇM

0,000 = 150,33 m n.m., B.p.v.

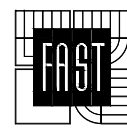DRUH PRÁCE	BAKALÁRSKÁ PRÁCE		 VYSOKÉ UČENÍ TECHNICKÉ V BRNĚ FAKULTA STAVEBNÍ ÚSTAV POZEMNÍHO STAVITELSTVÍ	
VYPRACOVAL	KRISTÍNA MOŠAŤOVÁ			
VEDOUCÍ PRÁCE	Ing. LUKÁŠ DANĚK, Ph.D.			
STAVEBNÍK	KRISTÍNA MOŠAŤOVÁ, BELINCE 115, 956 12 PRESELANY			
MÍSTO STAVBY	BELINCE, kat. ú. BELINCE, parcela číslo 248/19			
NÁZEV STAVBY	RODINNÝ DOM S PREVÁDZKOU		FORMÁT	4x4
STAVEBNÍ OBJEKT	SO 03 RODINNÝ DOM S PROVOZOVNOU		DATUM	05/2015
ČÁST	D.1.1 ARCHITEKTONICKO–STAVEBNÉ ŘEŠENIE		STUPEŇ PD	DPS
OBSAH:			MEŘÍTKO	Č. VÝKRESU
DETAIL Č. 1			1:10	D.1.05