




M1:10 KOTVENIE OKNA

M1:10 KOTVENIE OKNA

SCHÉMA KOTVENIA TEPELNEJ IZOLÁCIE (M 1:2)

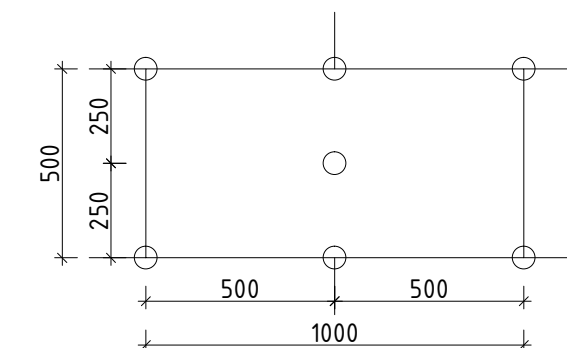

○ ŠRÓBOVACIE TANIEROVÉ HMOŽDINKY PRE
UPEVNENIE IZOLAČNÝCH DOSIEK - ISOVER

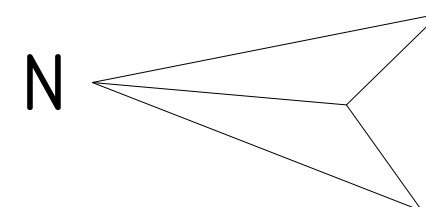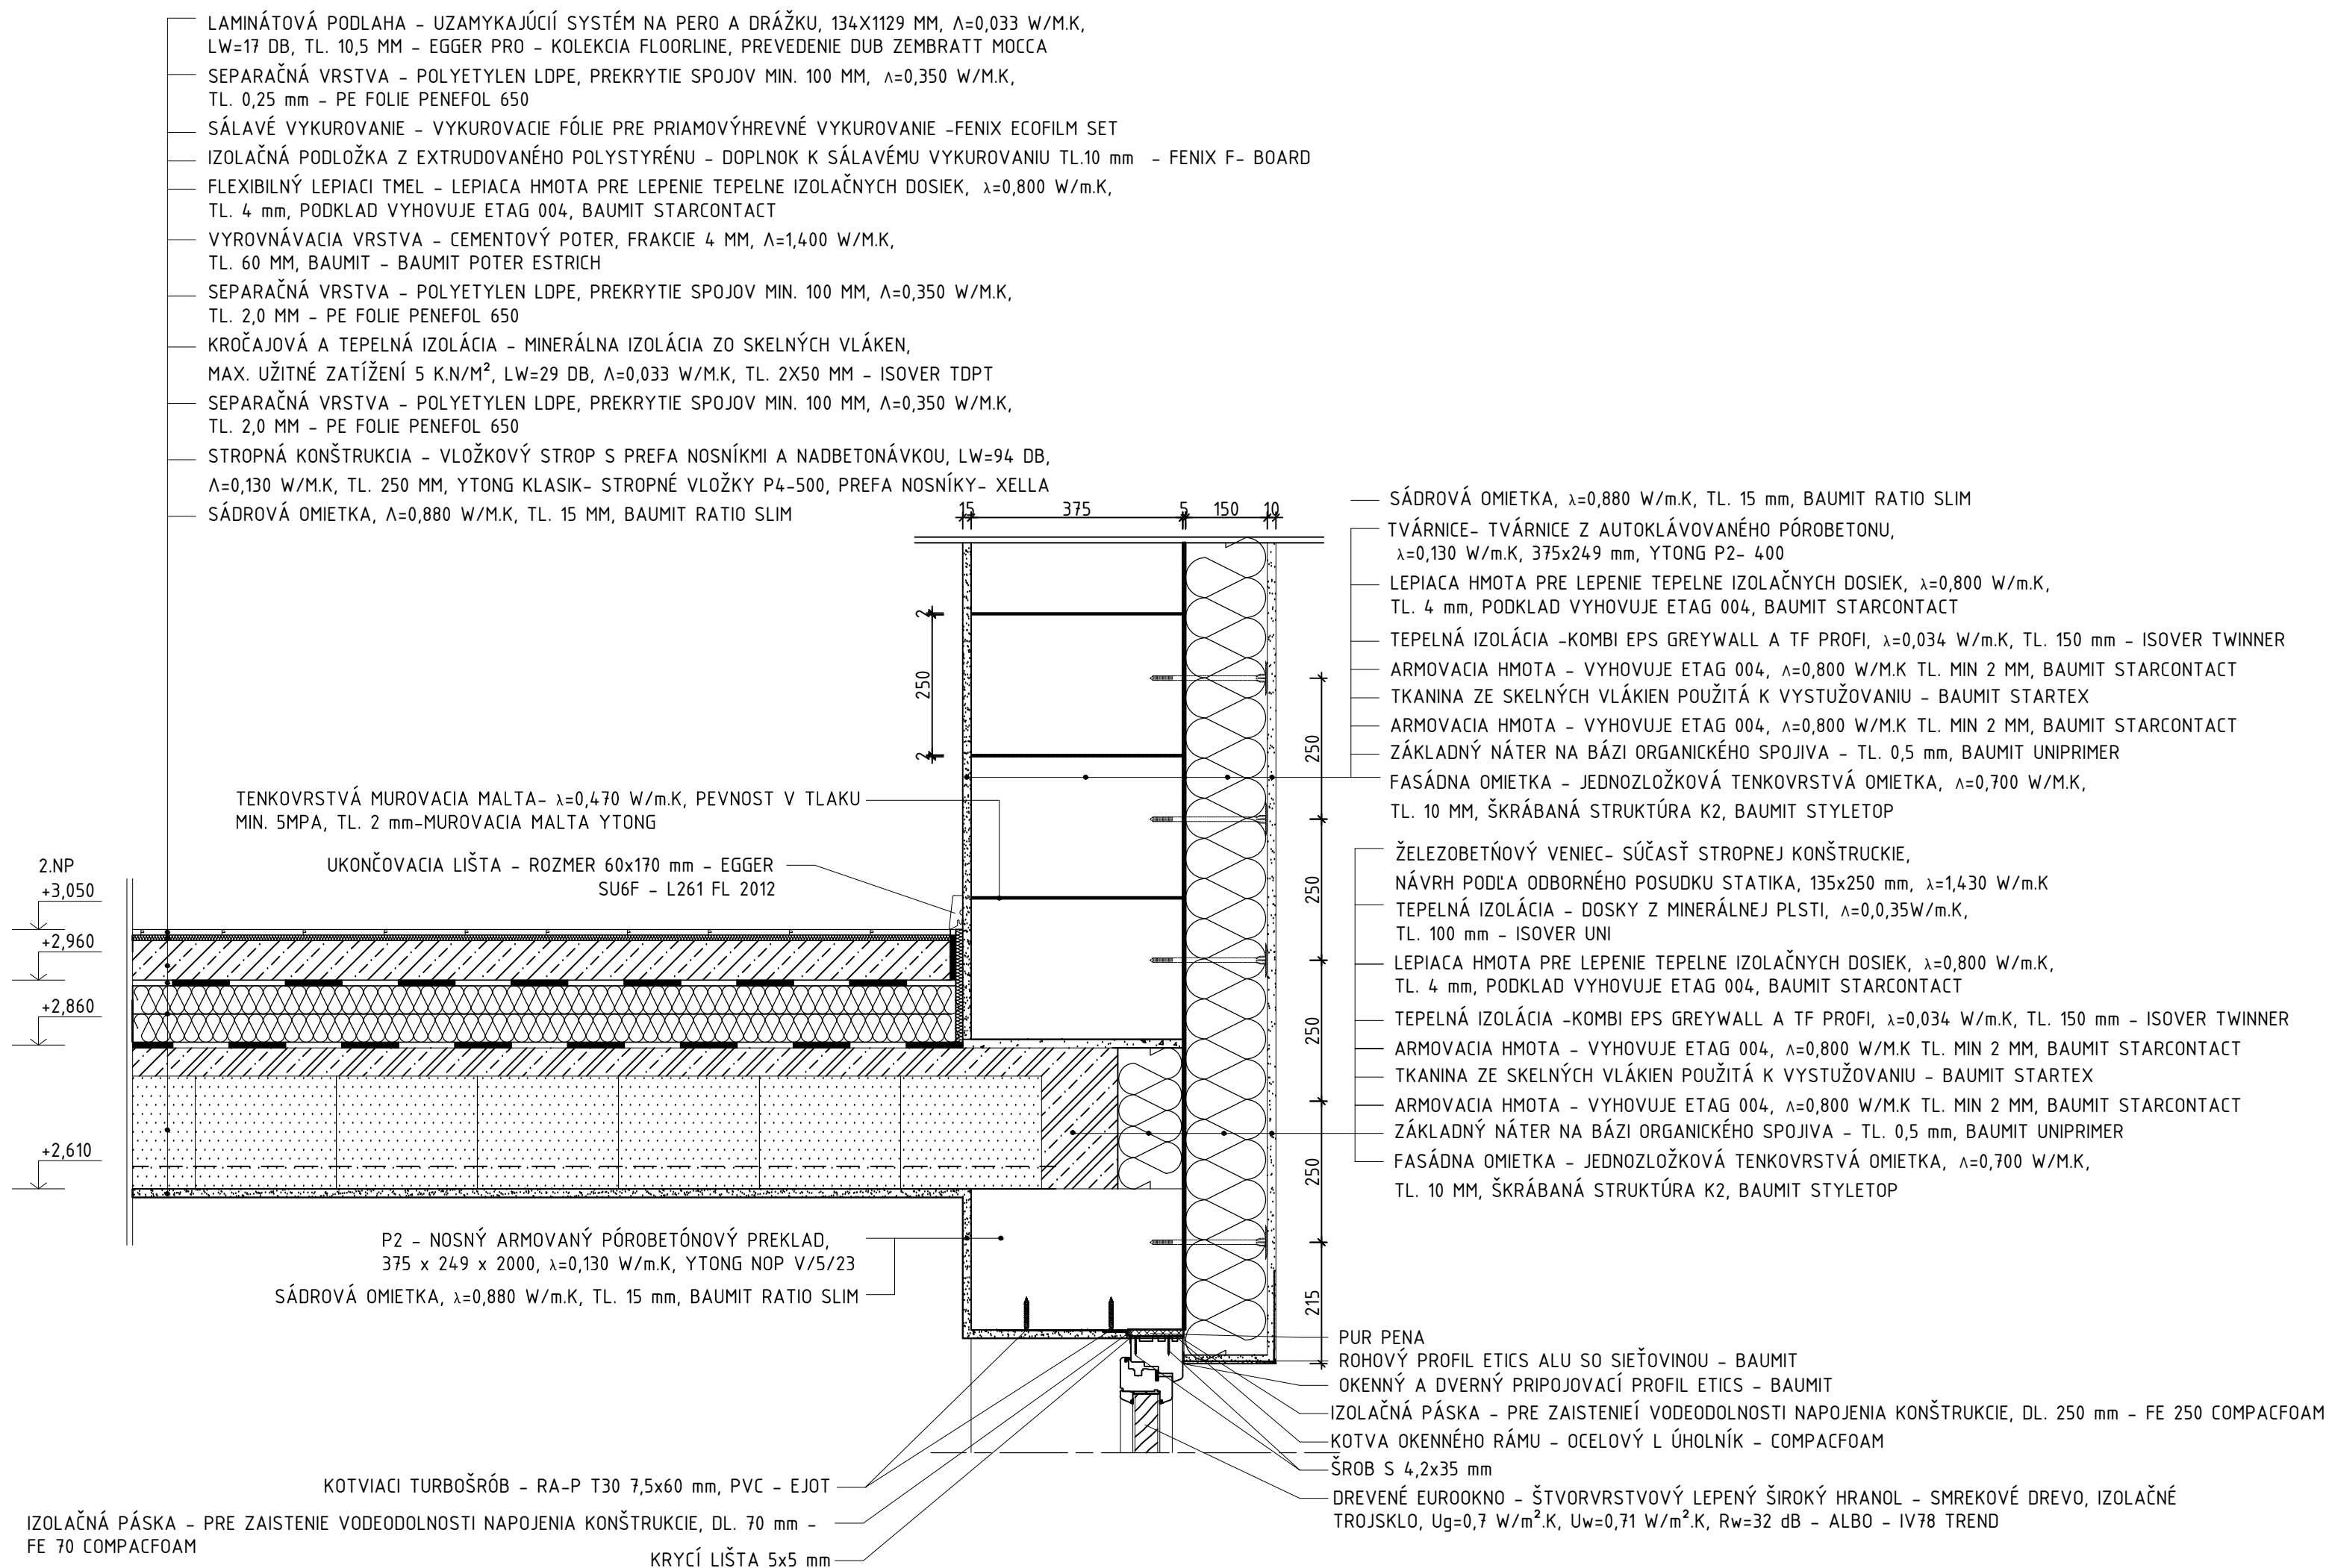

0,000 = 150,33 m n.m., B.p.v.

| | | | | | |
|-----------------|--|--|--|---|------------------------|
| 0,000 | 100,00 m ² nám., d.p.v. | | | | |
| DRUH PRÁCE | BAKALÁRSKÁ PRÁCE | | | VYSOKÉ UČENÍ TECHNICKÉ V BRNĚ FAKULTA STAVEBNÍ ÚSTAV POZEMNÍHO STAVITELSTVÍ | |
| VYPRACOVAL | KRISTINA MOŠAŤOVÁ | | | | |
| VEDOUCÍ PRÁCE | Ing. LUKÁŠ DANĚK, Ph.D. | | | | |
| STAVEBNÍK | KRISTINA MOŠAŤOVÁ, BELINCE 115, 956 12 PRESELANY | | | | |
| MÍSTO STAVBY | BELINCE, kat. ú. BELINCE, parcela číslo 248/19 | | | | |
| NÁZEV STAVBY | RODINNÝ DOM S PREVÁDZKOU | | | | |
| STAVEBNÍ OBJEKT | SO 03 RODINNÝ DOM S PROVOZOVNOU | | | FORMÁT | 4xA4 |
| ČASŤ | D.1.1 ARCHITEKTONICKO-STAVEBNÉ RIEŠENIE | | | DATUM | 05/2015 |
| OBSAH: | | | | STUPEŇ PD | DPS |
| DETAIL Č. 2 | | | | MERÍTKO 1:10 | Č. VÝKRESU D.1.1.06 |