

DETAIL Č. 5

M1:10 SPODNÁ STAVBA + TERASA + ULOŽENIE PALISÁD



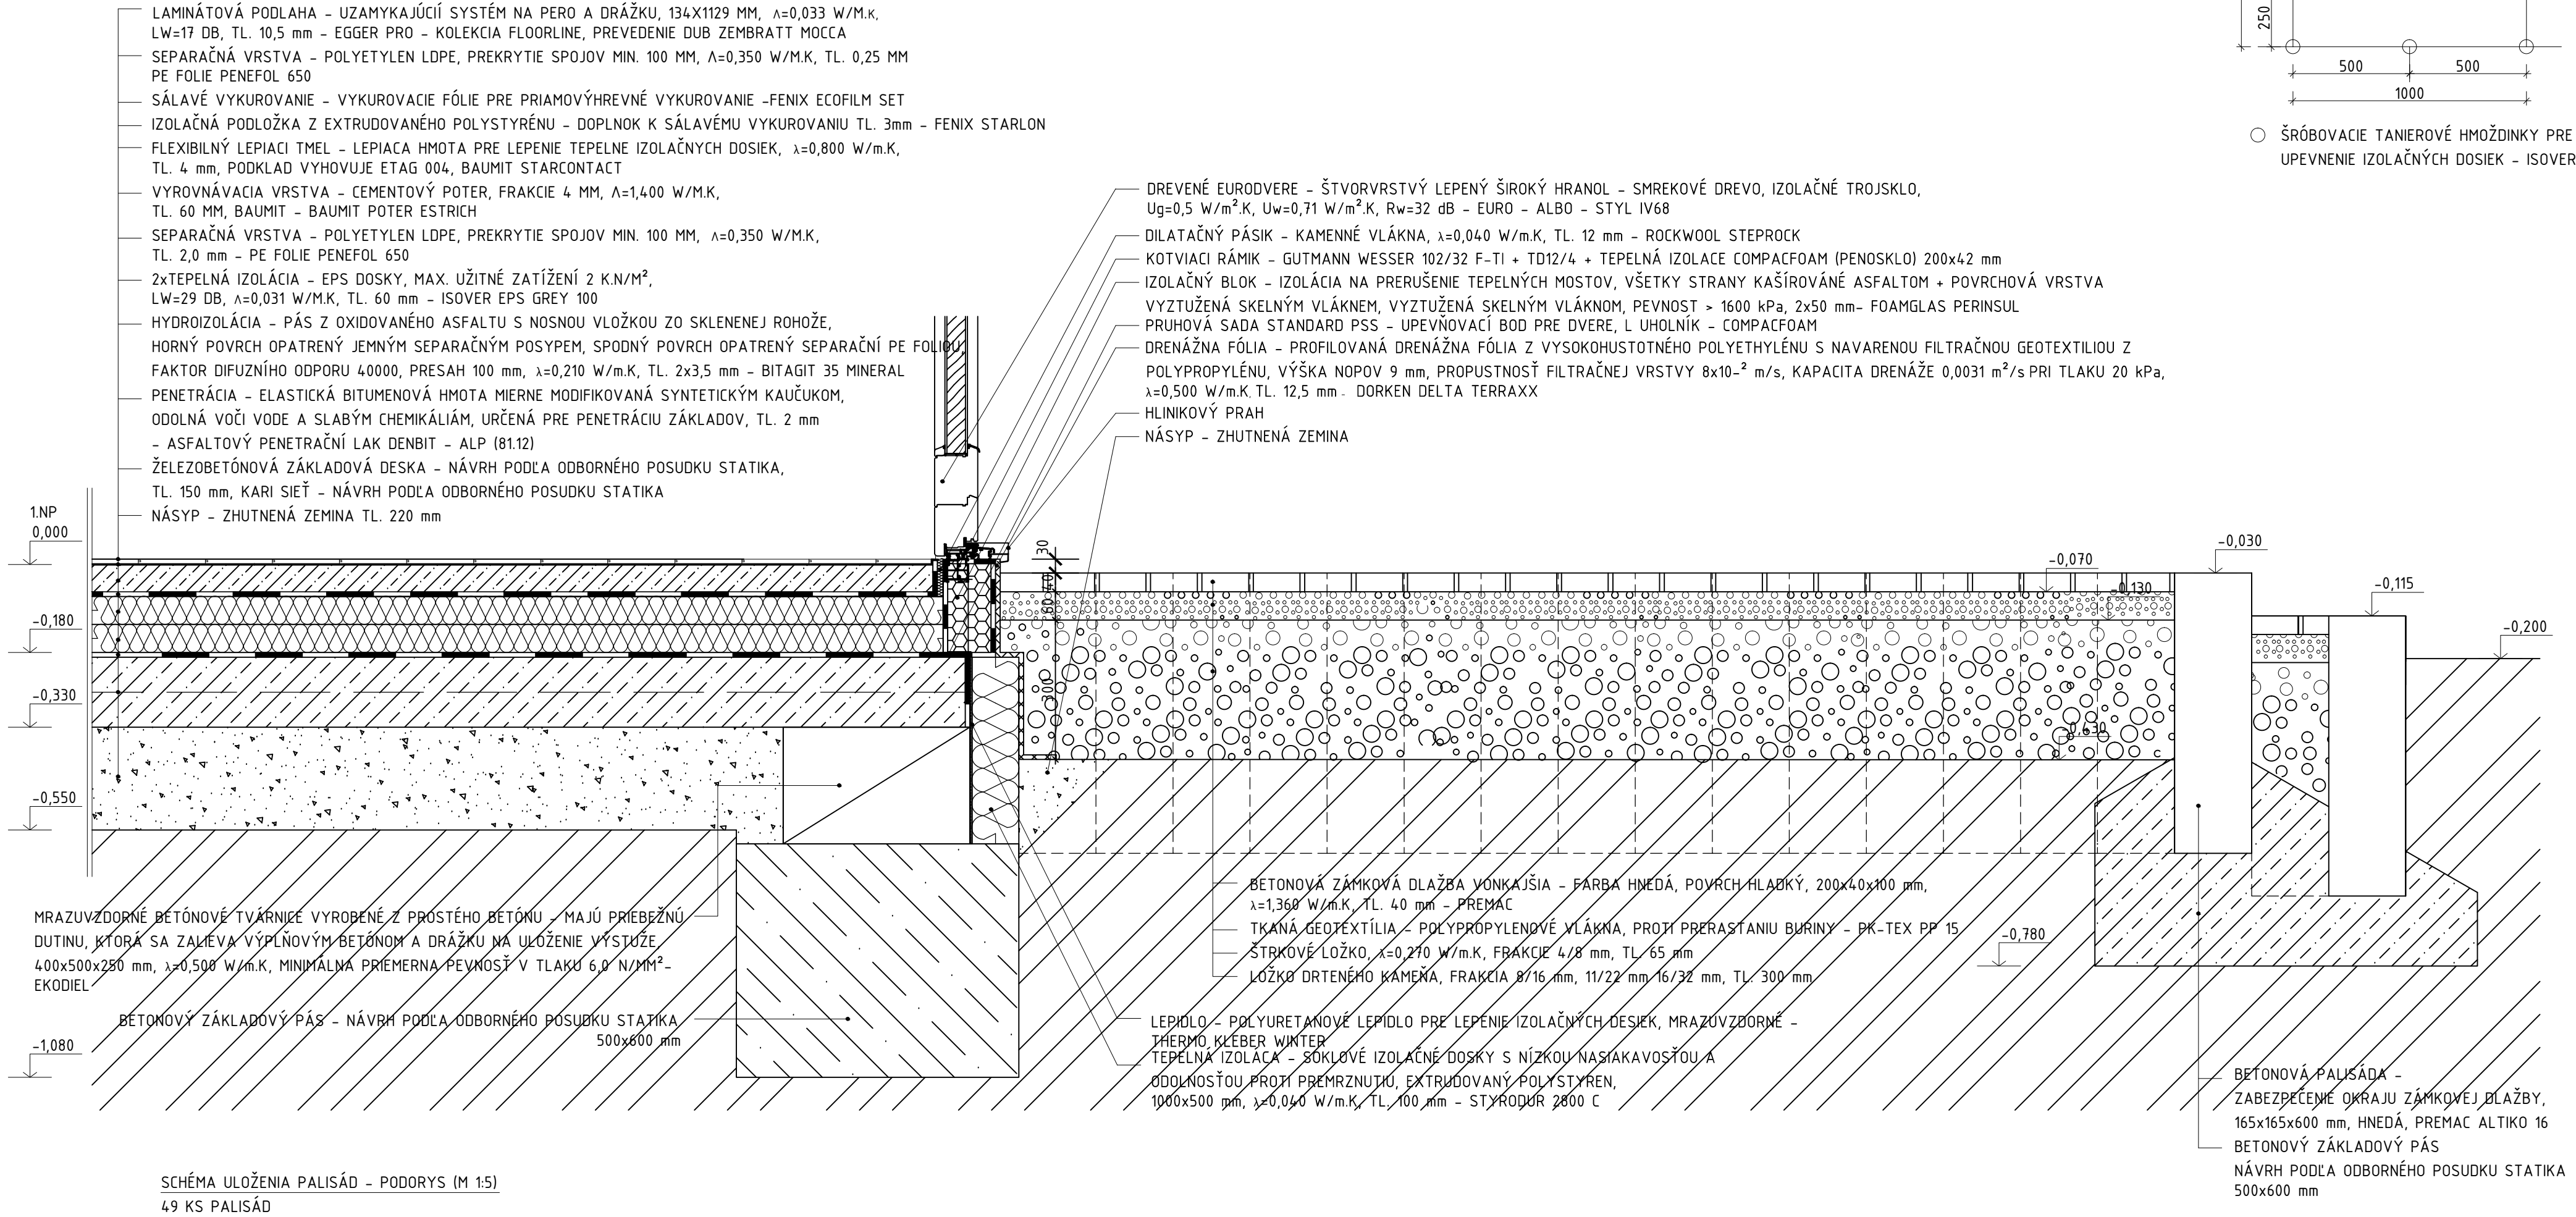



SCHÉMA KOTVENIA TEPELNEJ IZOLÁCIE (M 1:2)

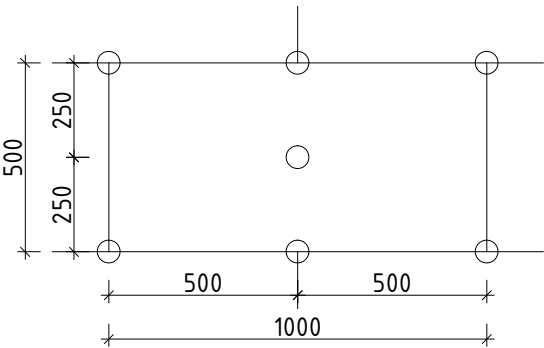

○ ŠRÓBOVACIE TANIEROVÉ HMOŽDINKY PRE UPEVNENIE IZOLAČNÝCH DOSIEK - ISOVER

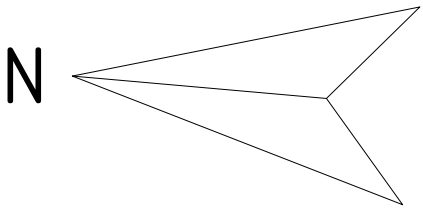

0,000 = 150,33 m n.m., B.p.v.

DRUH PRÁCE	BAKALÁRSKÁ PRÁCE		 <div>VYSOKÉ UČENÍ TECHNICKÉ V BRNĚ FAKULTA STAVEBNÍ ÚSTAV POZEMNÍHO STAVITELSTVÍ</div>	
VYPRACOVAL	KRISTÍNA MOŠAŤOVÁ			
VEDOUCÍ PRÁCE	Ing. LUKÁŠ DANĚK, Ph.D.			
STAVEBNÍK	KRISTÍNA MOŠAŤOVÁ, BELINCE 115, 956 12 PRESELANY			
MÍSTO STAVBY	BELINCE, kat. ú. BELINCE, parcela číslo 248/19			
NÁZEV STAVBY	RODINNÝ DOM S PREVÁDZKOU			
STAVEBNÍ OBJEKT	SO 03 RODINNÝ DOM S PROVOZOVNOU		FORMÁT	4xA4
ČÁST	D.1.1 ARCHITEKTONICKO–STAVEBNÉ ŘEŠENIE		DATUM	05/2015
OBSAH:			STUPEŇ PD	DPS
DETAIL Č. 5			MEŘITKO 1:10	Č. VÝKRESU D.1.1.09