


DETAIL Č. 6


M1:10 SPODNÁ STAVBA + GARÁŽOVÉ VRATA + ULOŽENIE PALISÁD

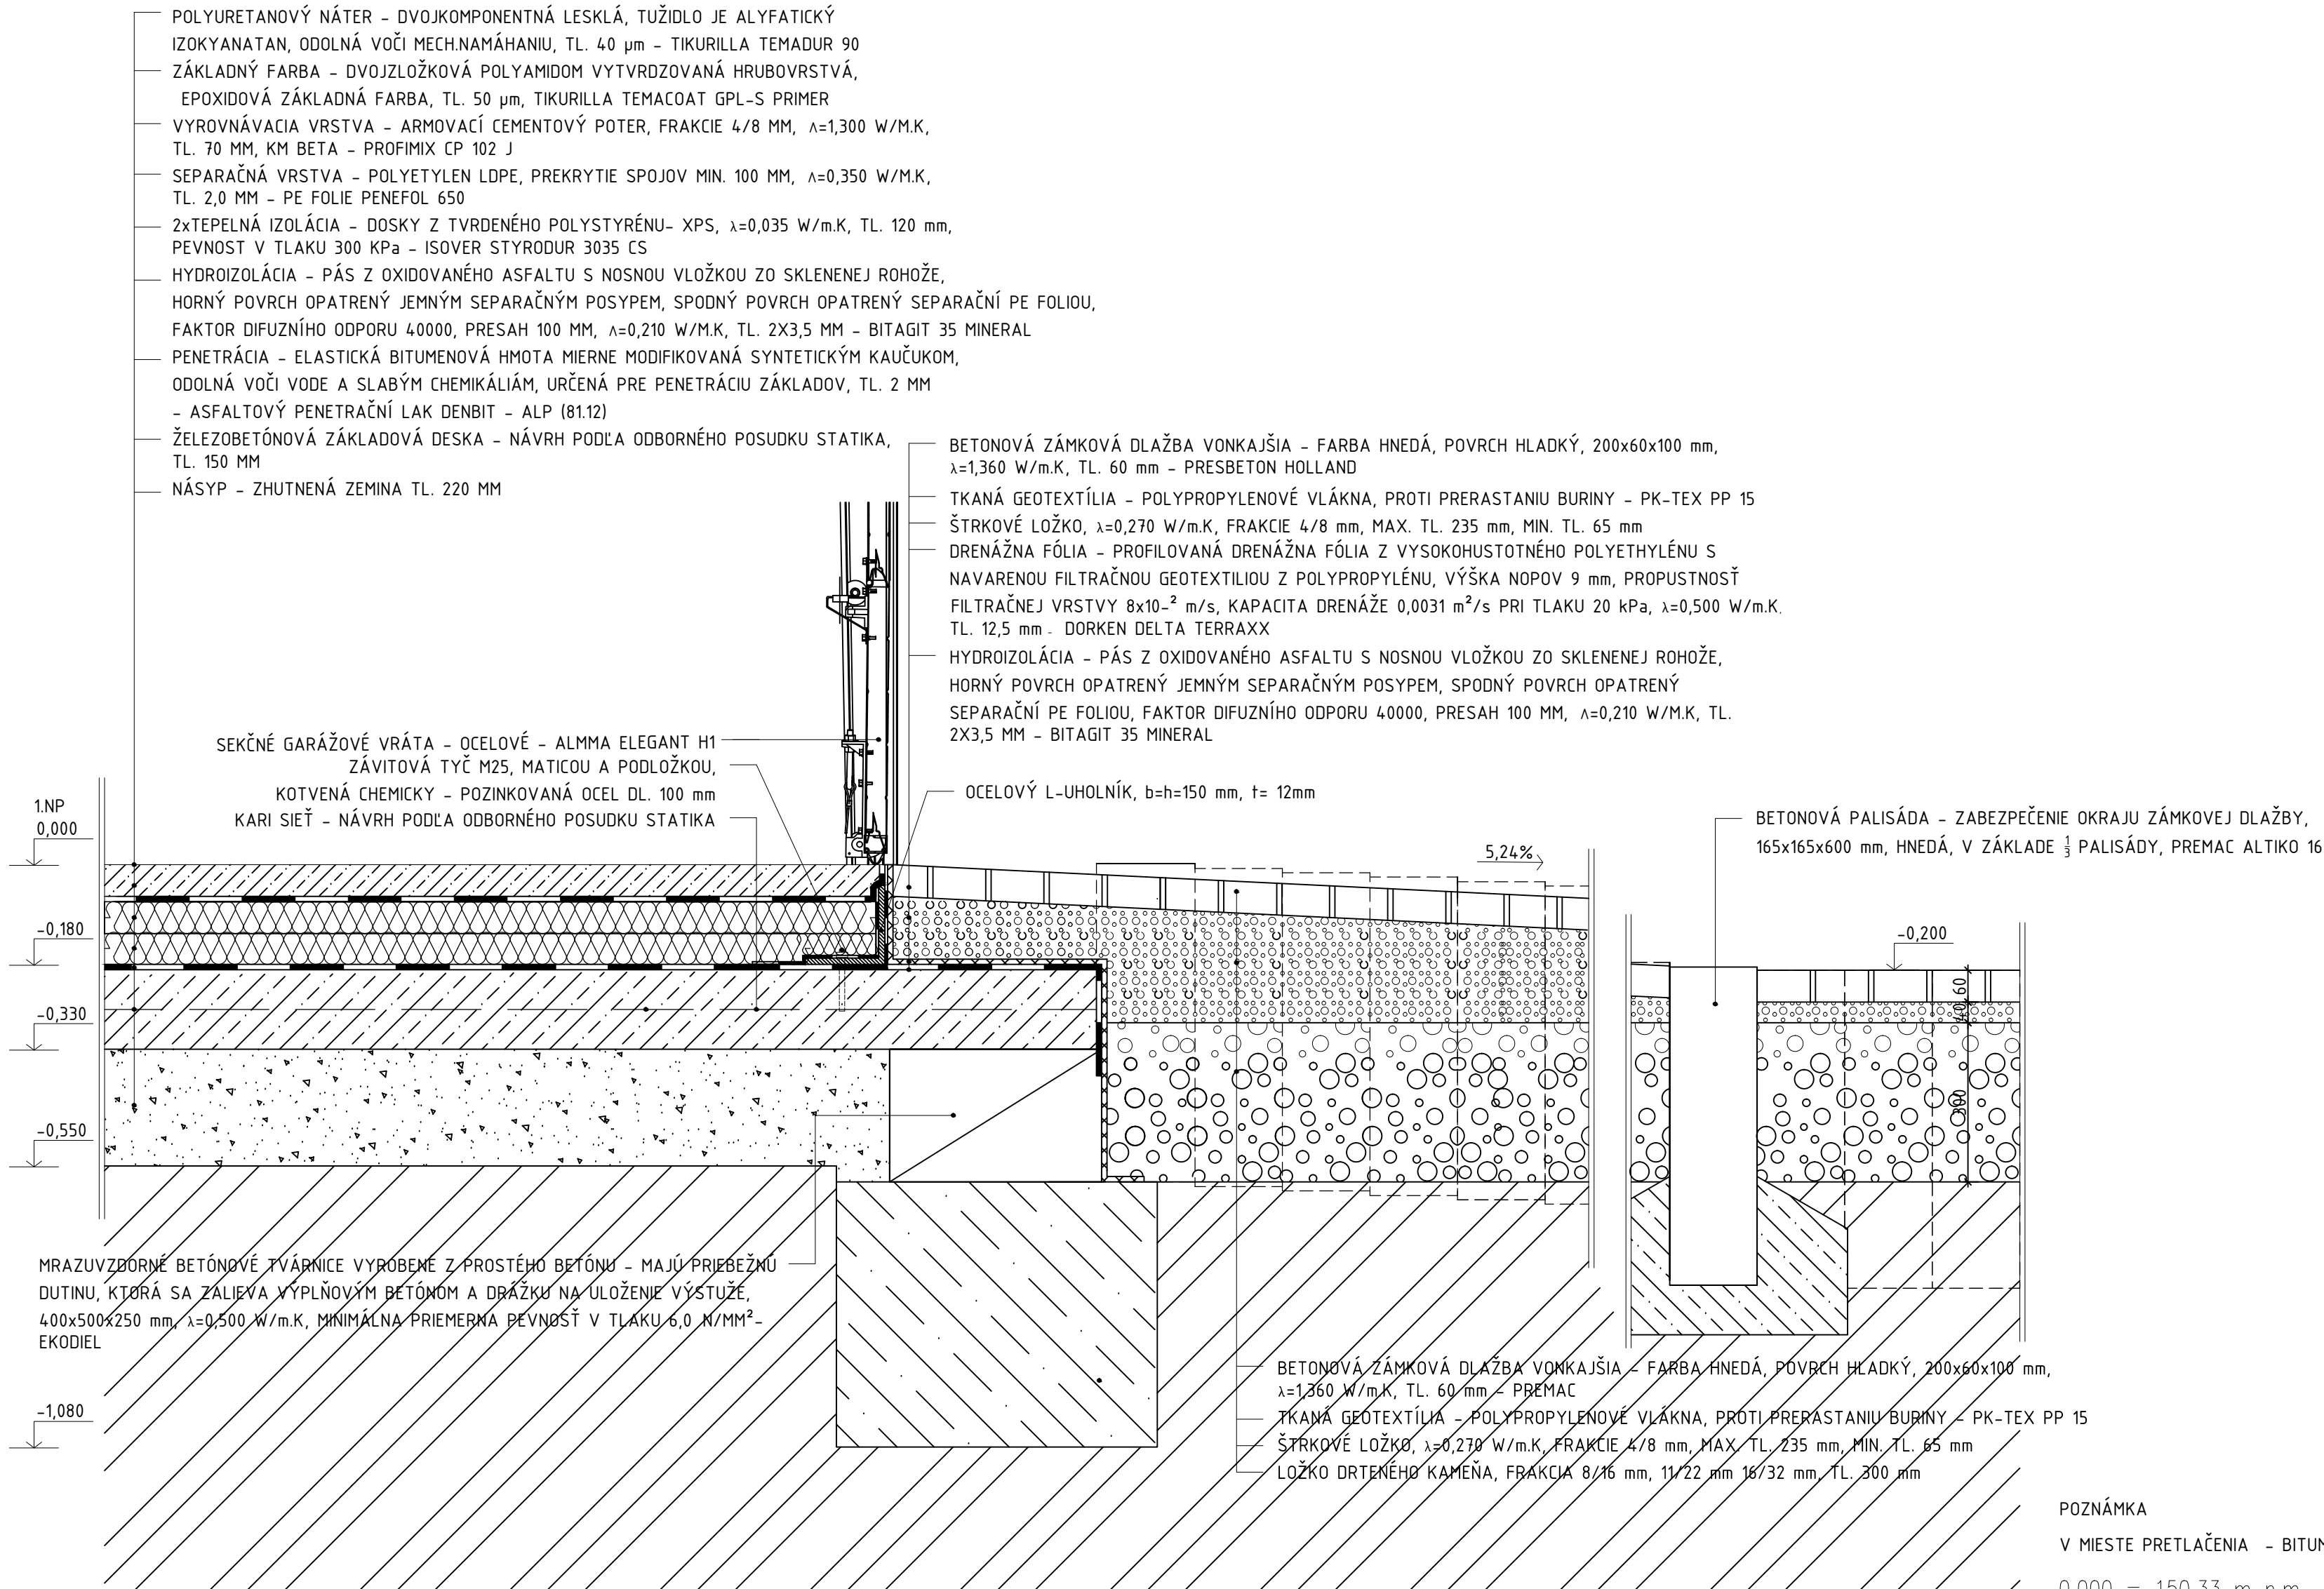

POZNÁMKA

V MIESTE PRETLÁČENIA - BITUMÉNOVÝ TMEL

0,000 = 150,33 m n.m., B.p.v.

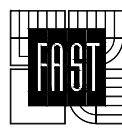DRUH PRÁCE	BAKALÁRSKÁ PRÁCE			VYSOKÉ UČENÍ TECHNICKÉ V BRNĚ FAKULTA STAVEBNÍ ÚSTAV POZEMNÍHO STAVITELSTVÍ	
VYPRACOVAL	KRISTÍNA MOŠAŤOVÁ				
VEDOUCÍ PRÁCE	Ing. LUKÁŠ DANĚK, Ph.D.				
STAVEBNÍK	KRISTÍNA MOŠAŤOVÁ, BELINCE 115, 956 12 PRESELANY				
MÍSTO STAVBY	BELINCE, kat. ú. BELINCE, parcela číslo 248/19				
NÁZEV STAVBY	RODINNÝ DOM S PREVÁDZKOU		FORMÁT	4x A4	
STAVEBNÍ OBJEKT	SO 03 RODINNÝ DOM S PROVOZOVNOU		DATUM	05/2015	
ČÁST	D.1.1 ARCHITEKTONICKO–STAVEBNÉ ŘEŠENIE		STUPEŇ PD	DPS	
OBSAH:			MĚŘITKO	Č. VÝKRESU	
DETAIL Č. 6			1:10	D.1.1.10	