


PODORYS STROPU

M 1:50

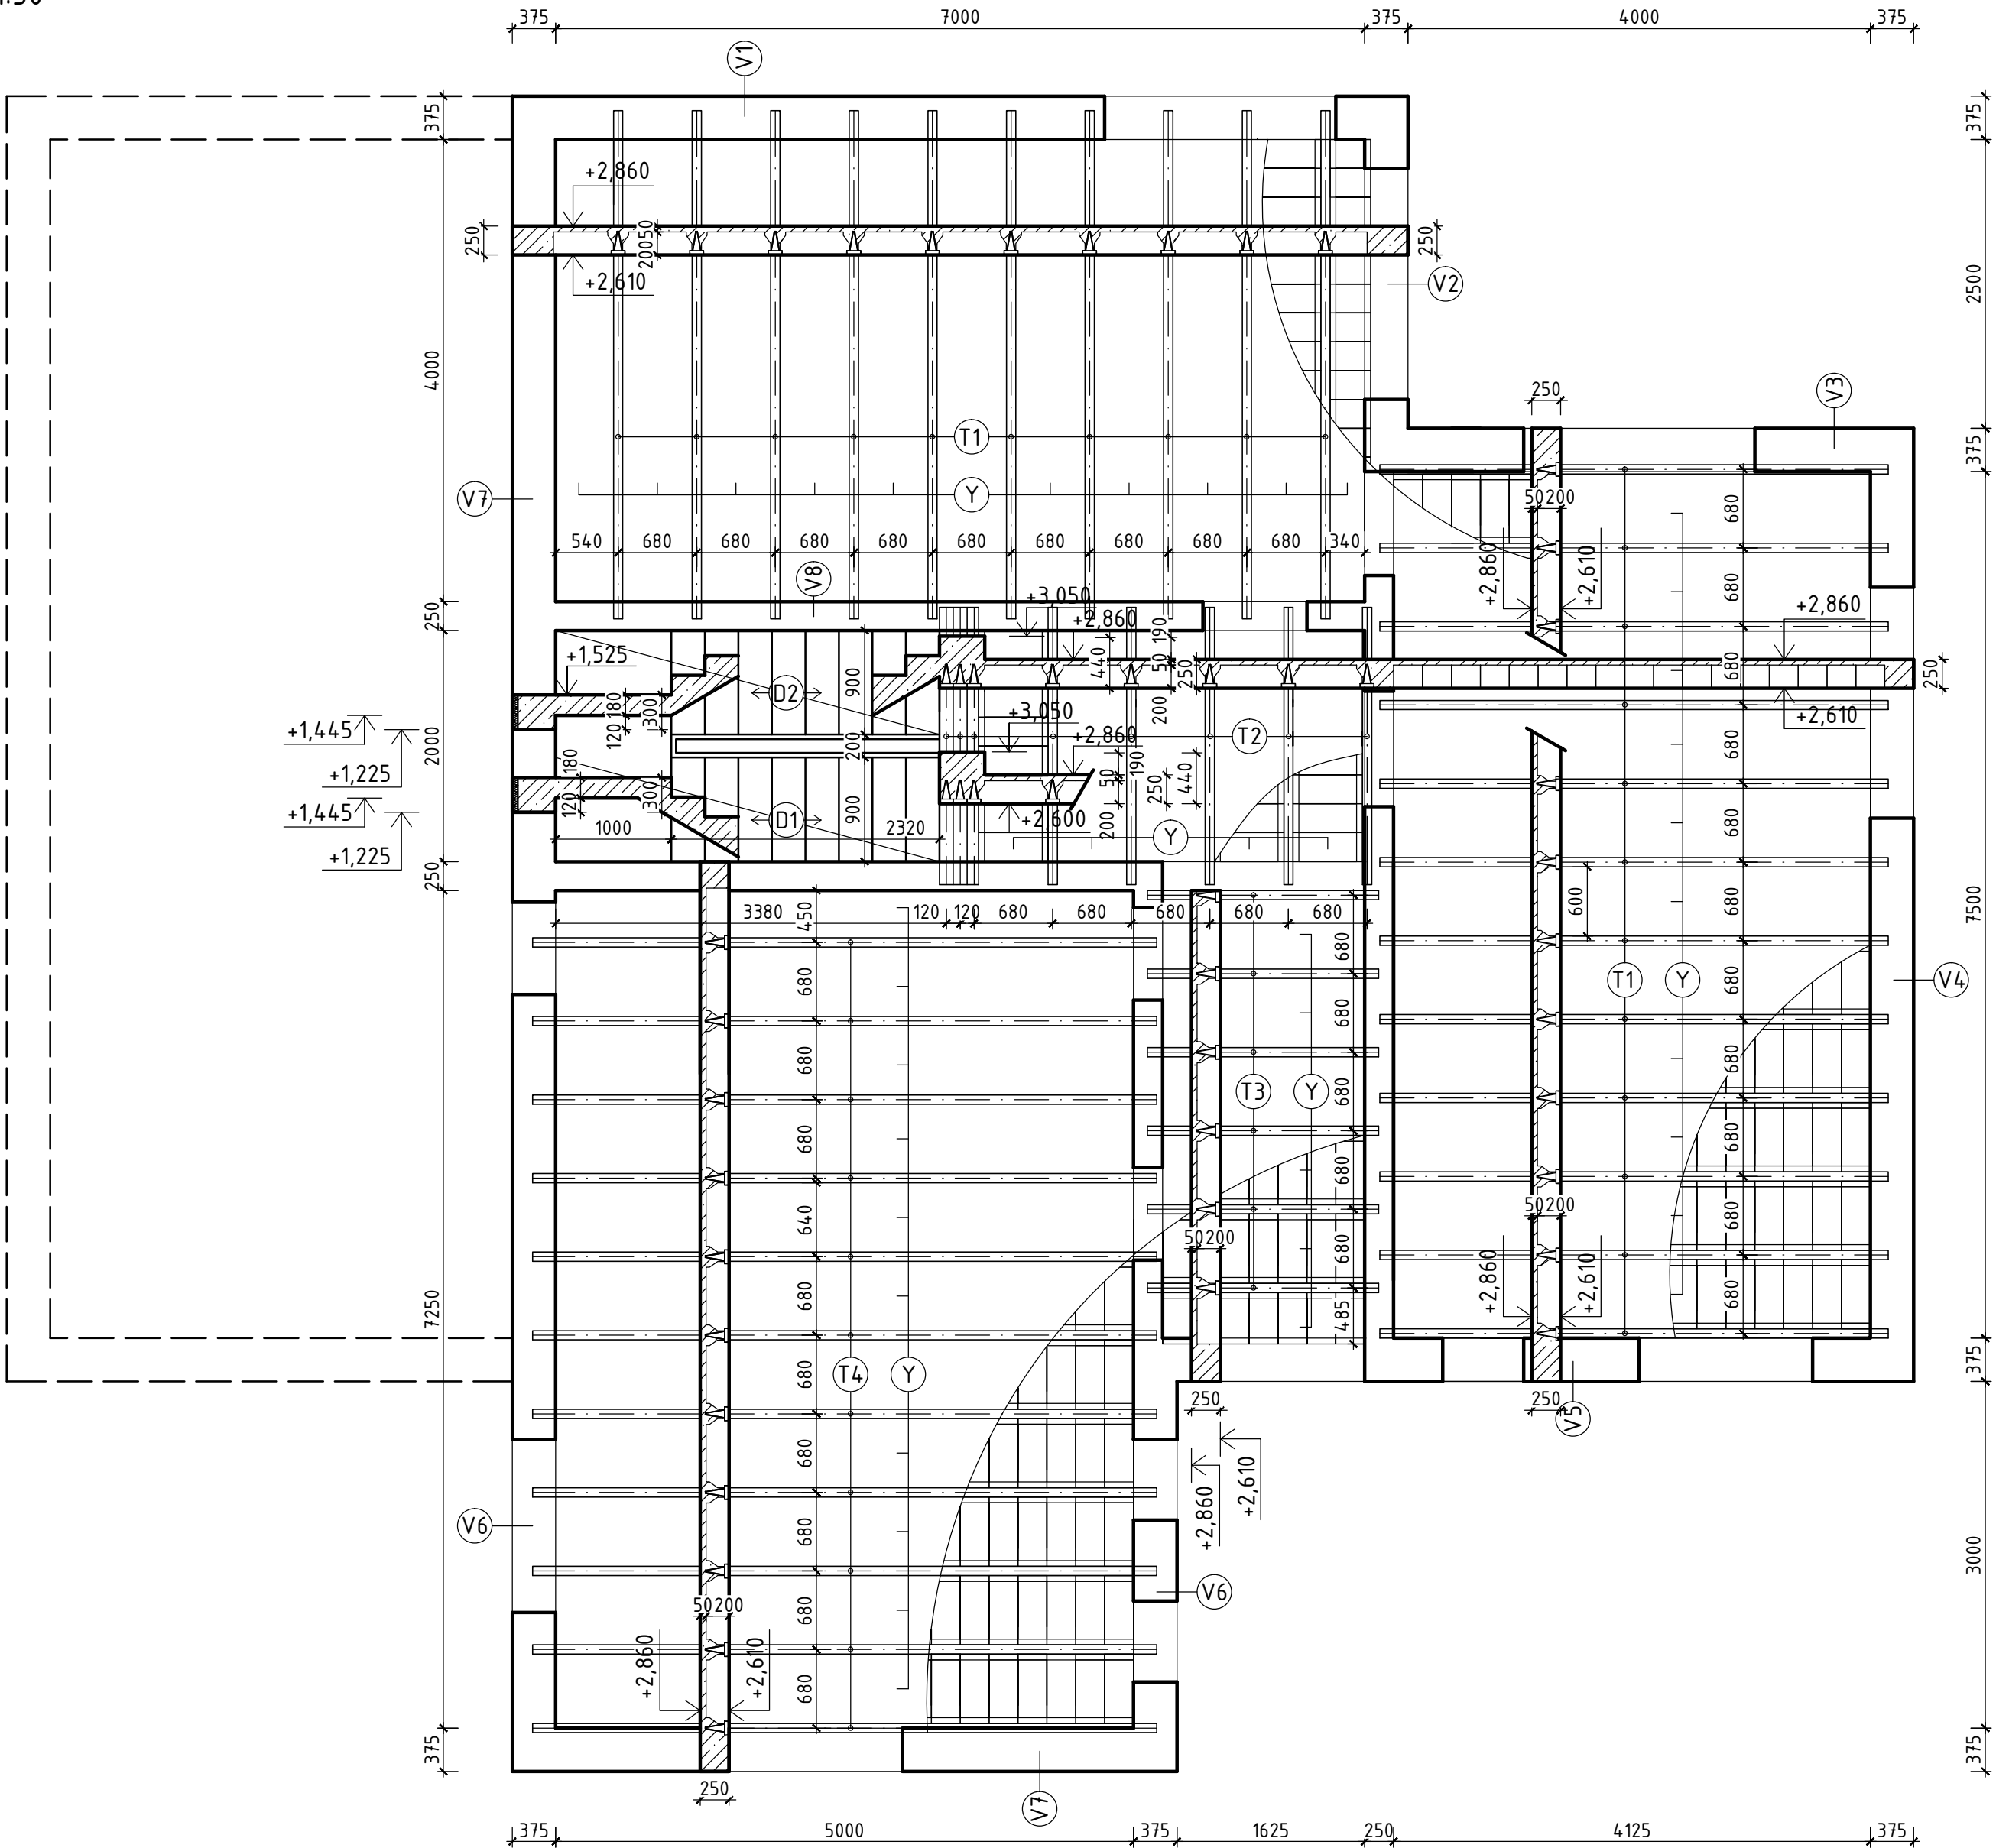

VÝPIS STROPNÝCH DIELCOV

OZN.	POPIS PRVKU	ROZMER PRVKU [mm]	POČET	POZNÁMKA
T1	STROPNÝ NOSNÍK	120x205x4400	22	YTONG KLASIK
T2	STROPNÝ NOSNÍK	120x205x2400	8	YTONG KLASIK
T3	STROPNÝ NOSNÍK	120x205x2000	6	YTONG KLASIK
T4	STROPNÝ NOSNÍK	120x205x5400	11	YTONG KLASIK
Y	STROPNÁ VLOŽKA	249x200x599	640	YTONG KLASIK

V1 V2 V3 V4 V5 V6 V7 V8 STUŽUJÚCI ŽB VENIEC V ÚROVNI STROPU


VÝPIS MATERIÁLOV

- MURIVO TL. 375 mm Z BLOKOV YTONG P2-400 NA MALTU YTONG- TENKOVRSŤVÁ MUROVACIA MALTA
- MURIVO TL. 250 mm Z BLOKOV YTONG P2-500, NA MALTU YTONG- TENKOVRSŤVÁ MUROVACIA MALTA
- MURIVO TL. 125 mm Z BLOKOV YTONG P2-500, NA MALTU YTONG- TENKOVRSŤVÁ MUROVACIA MALTA
- ŽELEZOBETÓN, PODĽA STATICKÉHO VÝPOČTU


POZNÁMKA

MINIMÁLNE ULOŽENIE ŽB STROPNÍCH NOSNÍKOV YTONG V POZDĹŽNOM SMERE JE STANOVENO VÝROBCEM NA 120 mm  
ULOŽENÍ STROPNÝCH VLOŽIEK JE V SÚLADE S TECHNICKÝMI PARAMETRAMI UVEDENÝMI VÝROBCOM  
NADBETONÁVKA HR. 50mm

FRAKCIA KAMENIVA POUŽITÉHO NA ŽELEZOBETONOVÝ VENIEC NAJVIAC ⅝ mm  
O TRIEDE BETÓNU, JEHO PROSTREDÍ A VEĽKOSTI VÝZTUŽE ROZHODNE ODBORNÝ POSUDOK STATIKA

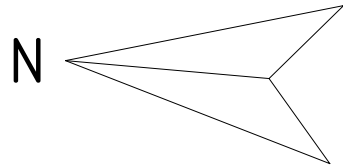

0,000 = 155,33 m n.m., B.p.v.

DRUH PRÁCE	BAKALÁRSKÁ PRÁCE		 <div>VYSOKÉ UČENÍ TECHNICKÉ V BRNĚ FAKULTA STAVEBNÍ ÚSTAV POZEMNÍHO STAVITELSTVÍ</div>	
VYPRACOVAL	KRISTÍNA MOŠAŤOVÁ			
VEDOUCÍ PRÁCE	Ing. LUKÁŠ DANĚK, Ph.D.			
STAVEBNÍK	KRISTÍNA MOŠAŤOVÁ, BELINCE 115, 956 12 PRESELANY			
MÍSTO STAVBY	BELINCE, kat. ú. BELINCE, parcela číslo 248/19			
NÁZEV STAVBY	RODINNÝ DOM S PREVÁDZKOU		FORMÁT	4xA4
STAVEBNÍ OBJEKT	SO 03 RODINNÝ DOM S PROVOZOVNOU		DATUM	05/2015
ČÁST	D.1.2 STAVEBNO KONŠTRUKČNÉ RIŠENIE		STUPEŇ PD	DPS
OBSAH:	STROP - YTONG KLASIK		MEŘITKO 1:50	Č. VÝKRESU D.1.2.02